


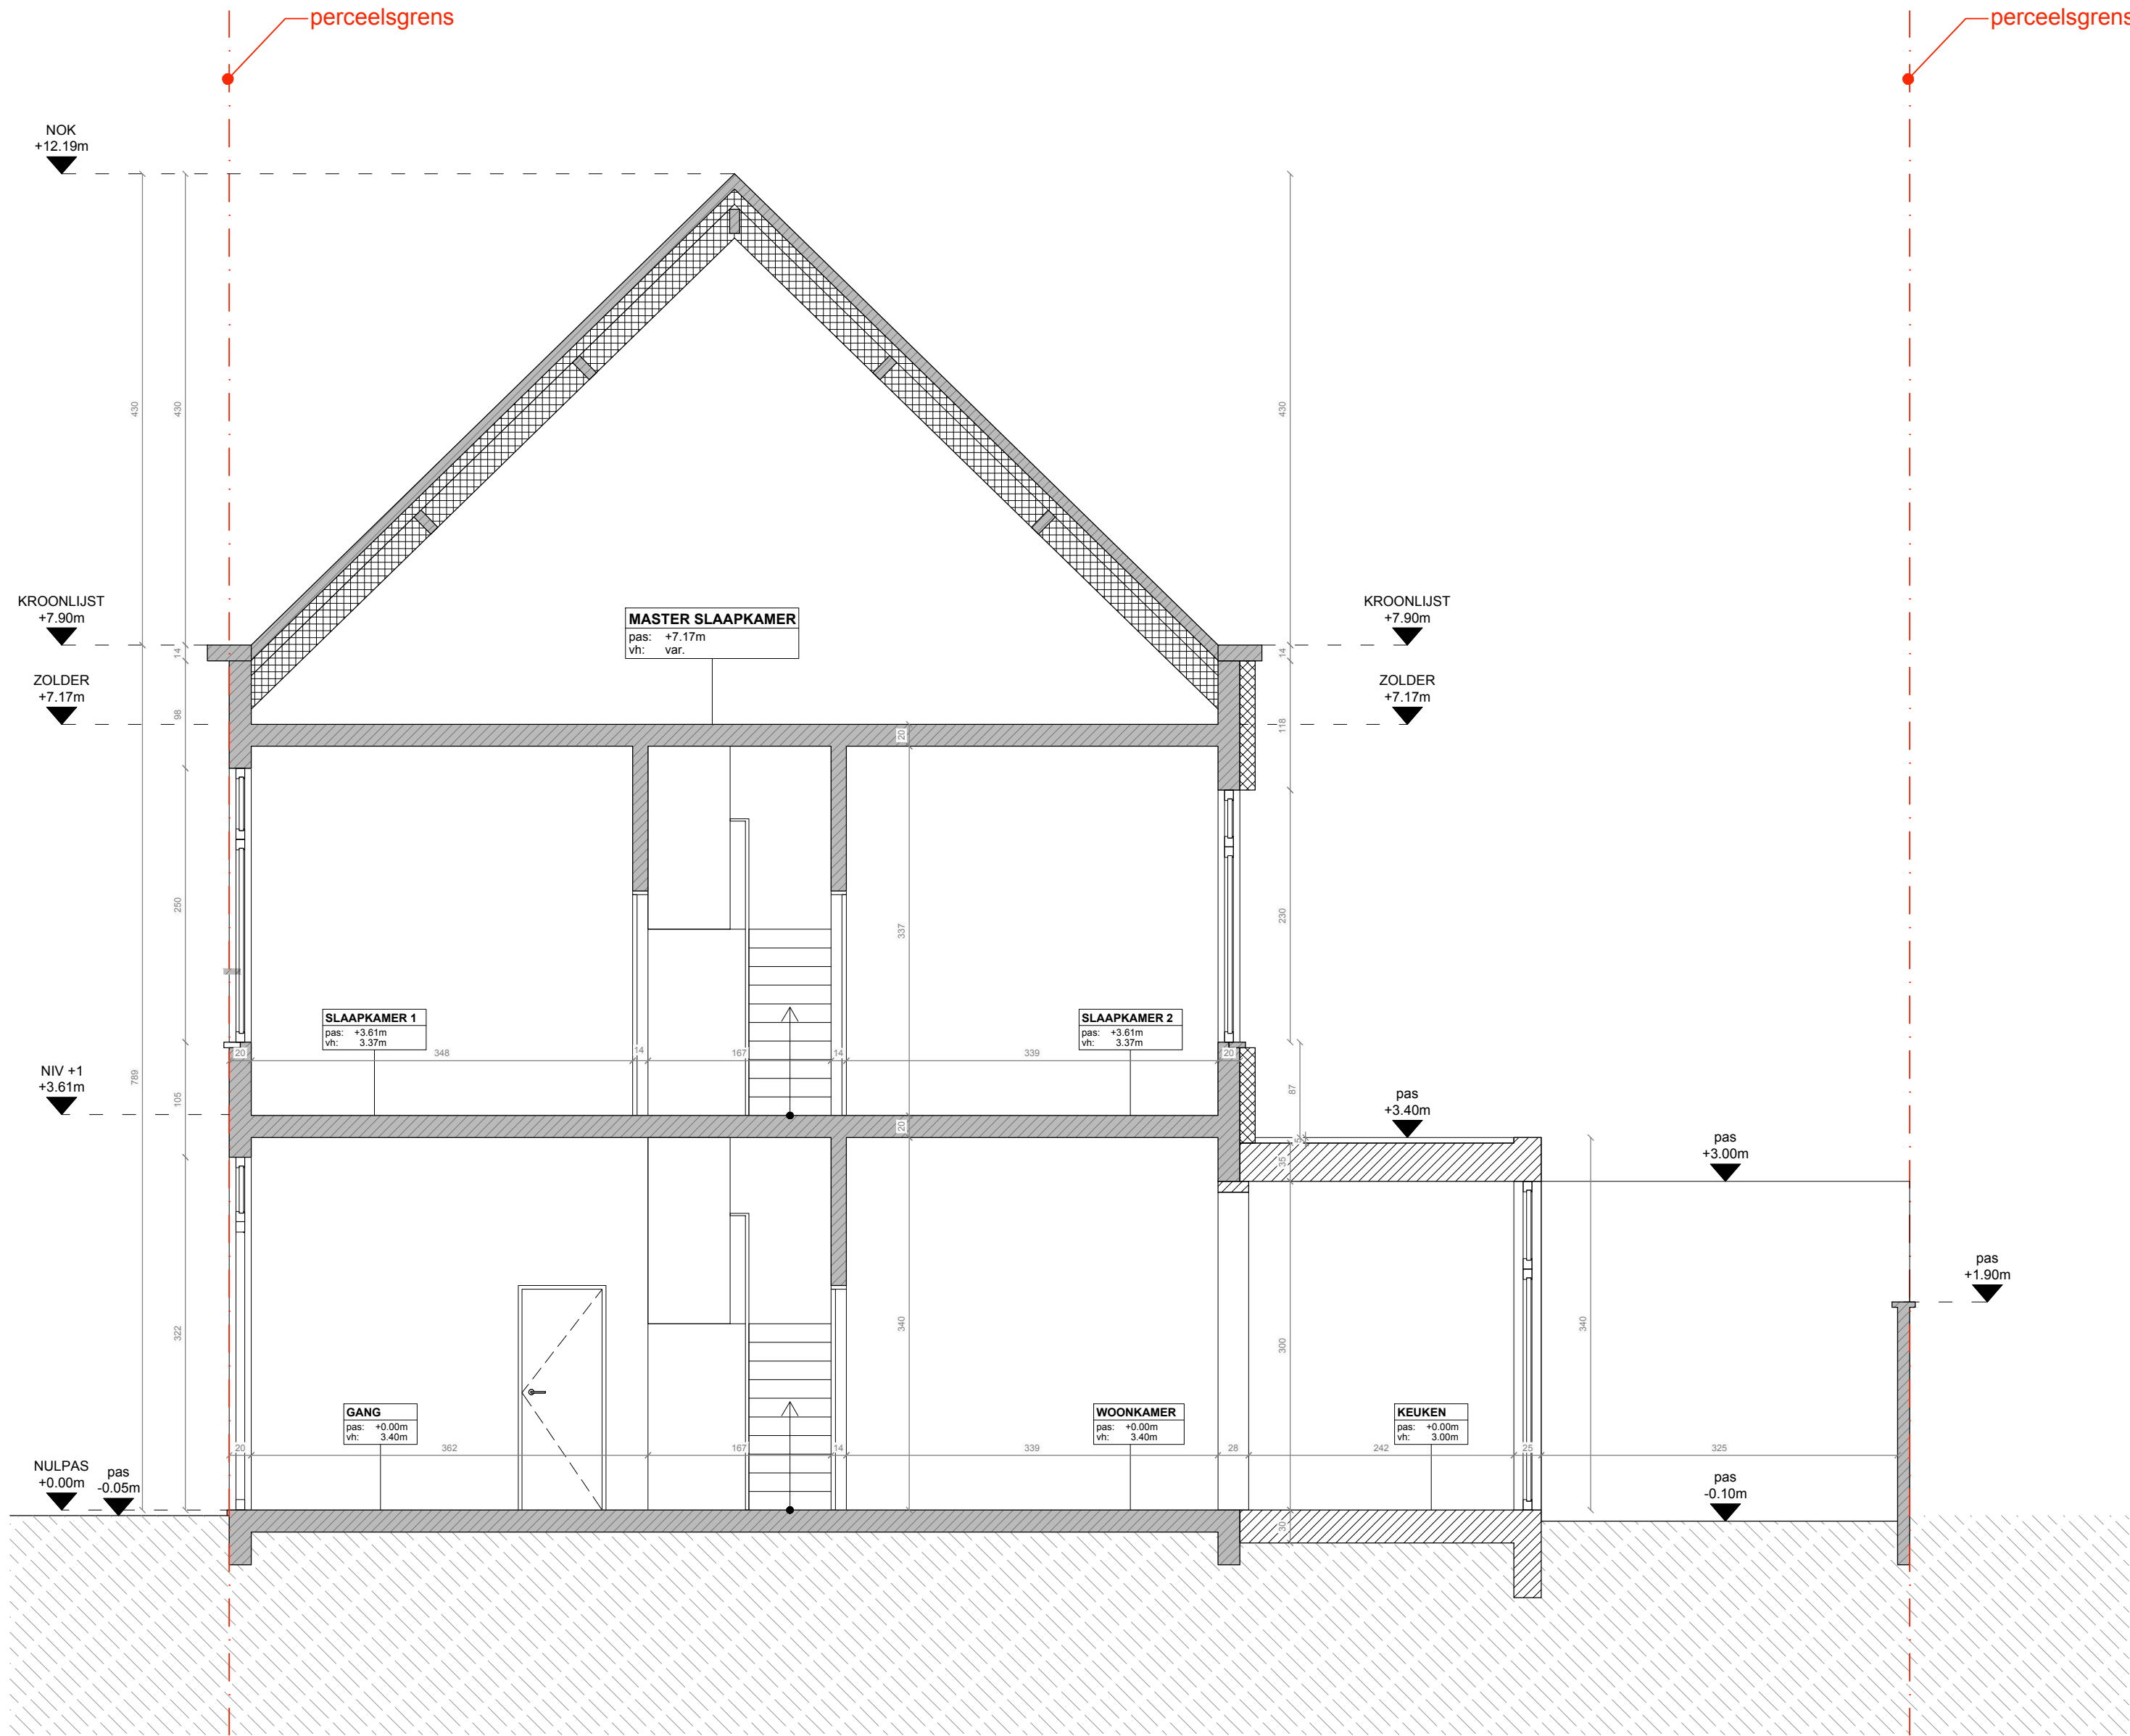

OOIEVAARSTRAAT

REGULARISATIE VAN EEN Vergunde EENGEZINS-RIJWONING

BOUWHEER

Gillian Merckx en Lotte Pauwels
Ooievaarstraat 33
9000 Gent

BOUWPLAATS

Ooievaarstraat 33
9000 Gent
Gent 16 AFD / sct K, 709n

INHOUD

type: SNEDE - Bestaande toestand
niveau: Snede A
nummer: S.1
schaal: 1:50

DOCUMENT

datum: 07/05/2025
fase: BAV bouw aanvraag
versie: 1
tekenaar: ADL

ARCHITECT

AARON DE LEEUW
Sint-Martensstraat 20 - 9000 Gent
+32(0)494 07 62 21