


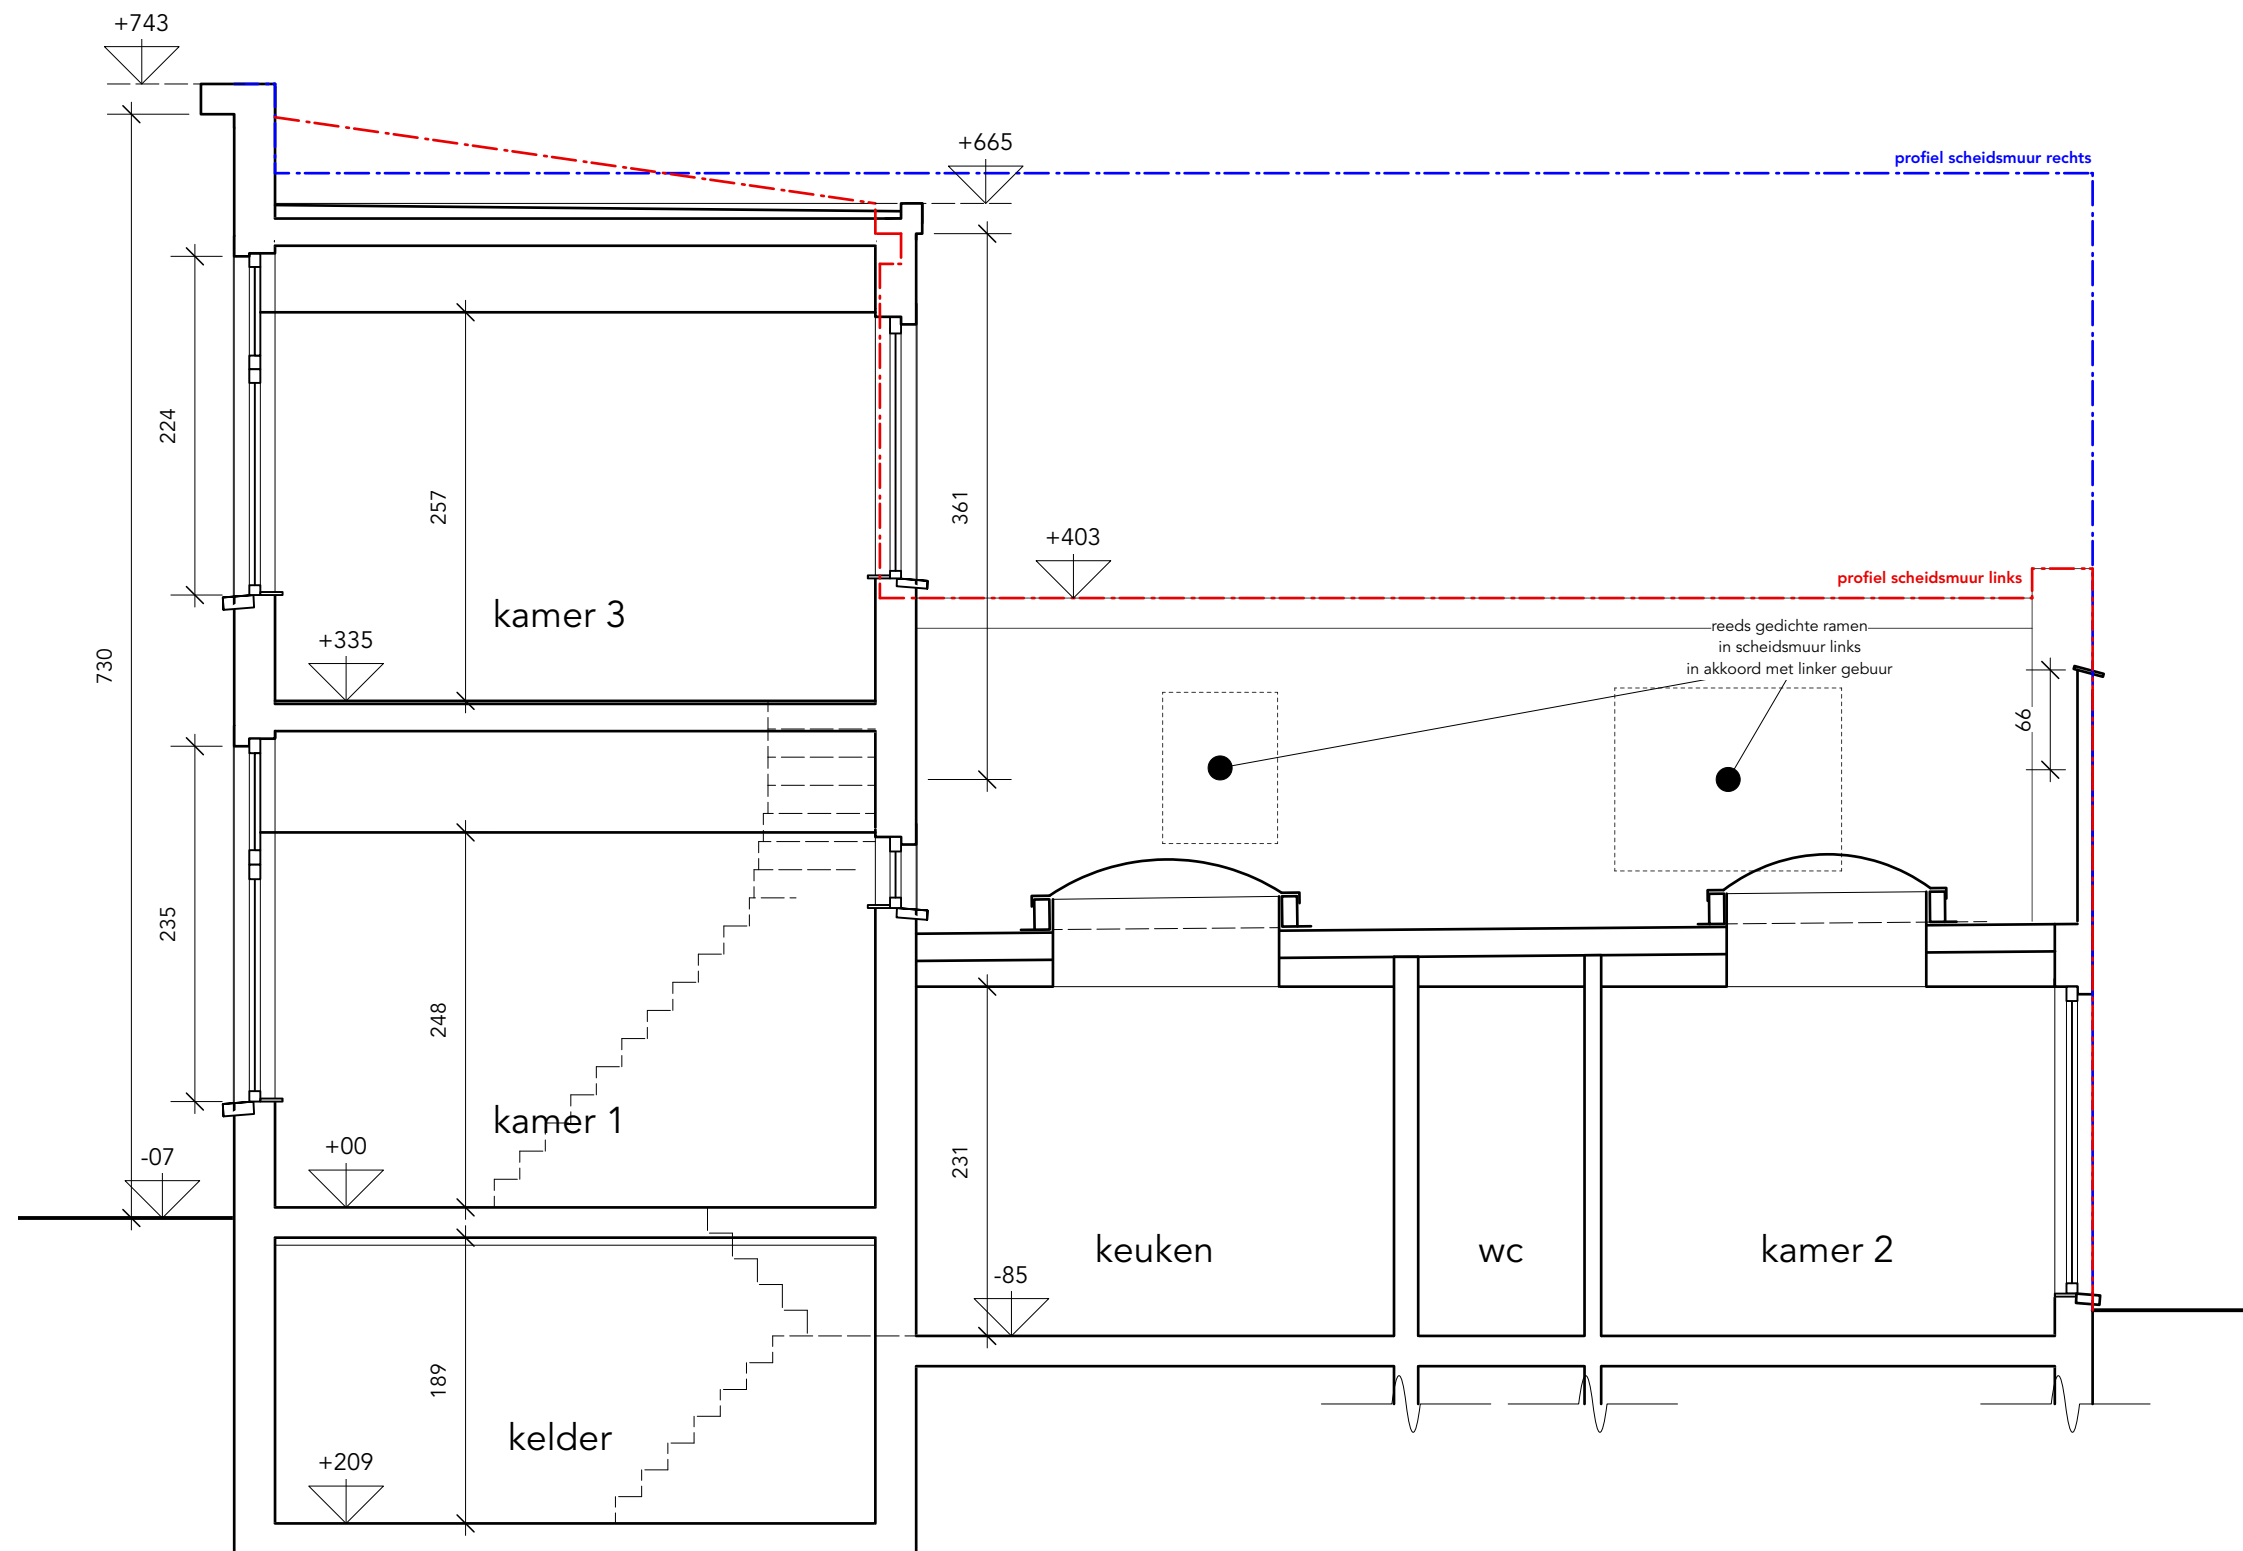

DOORSNEDE AB

