


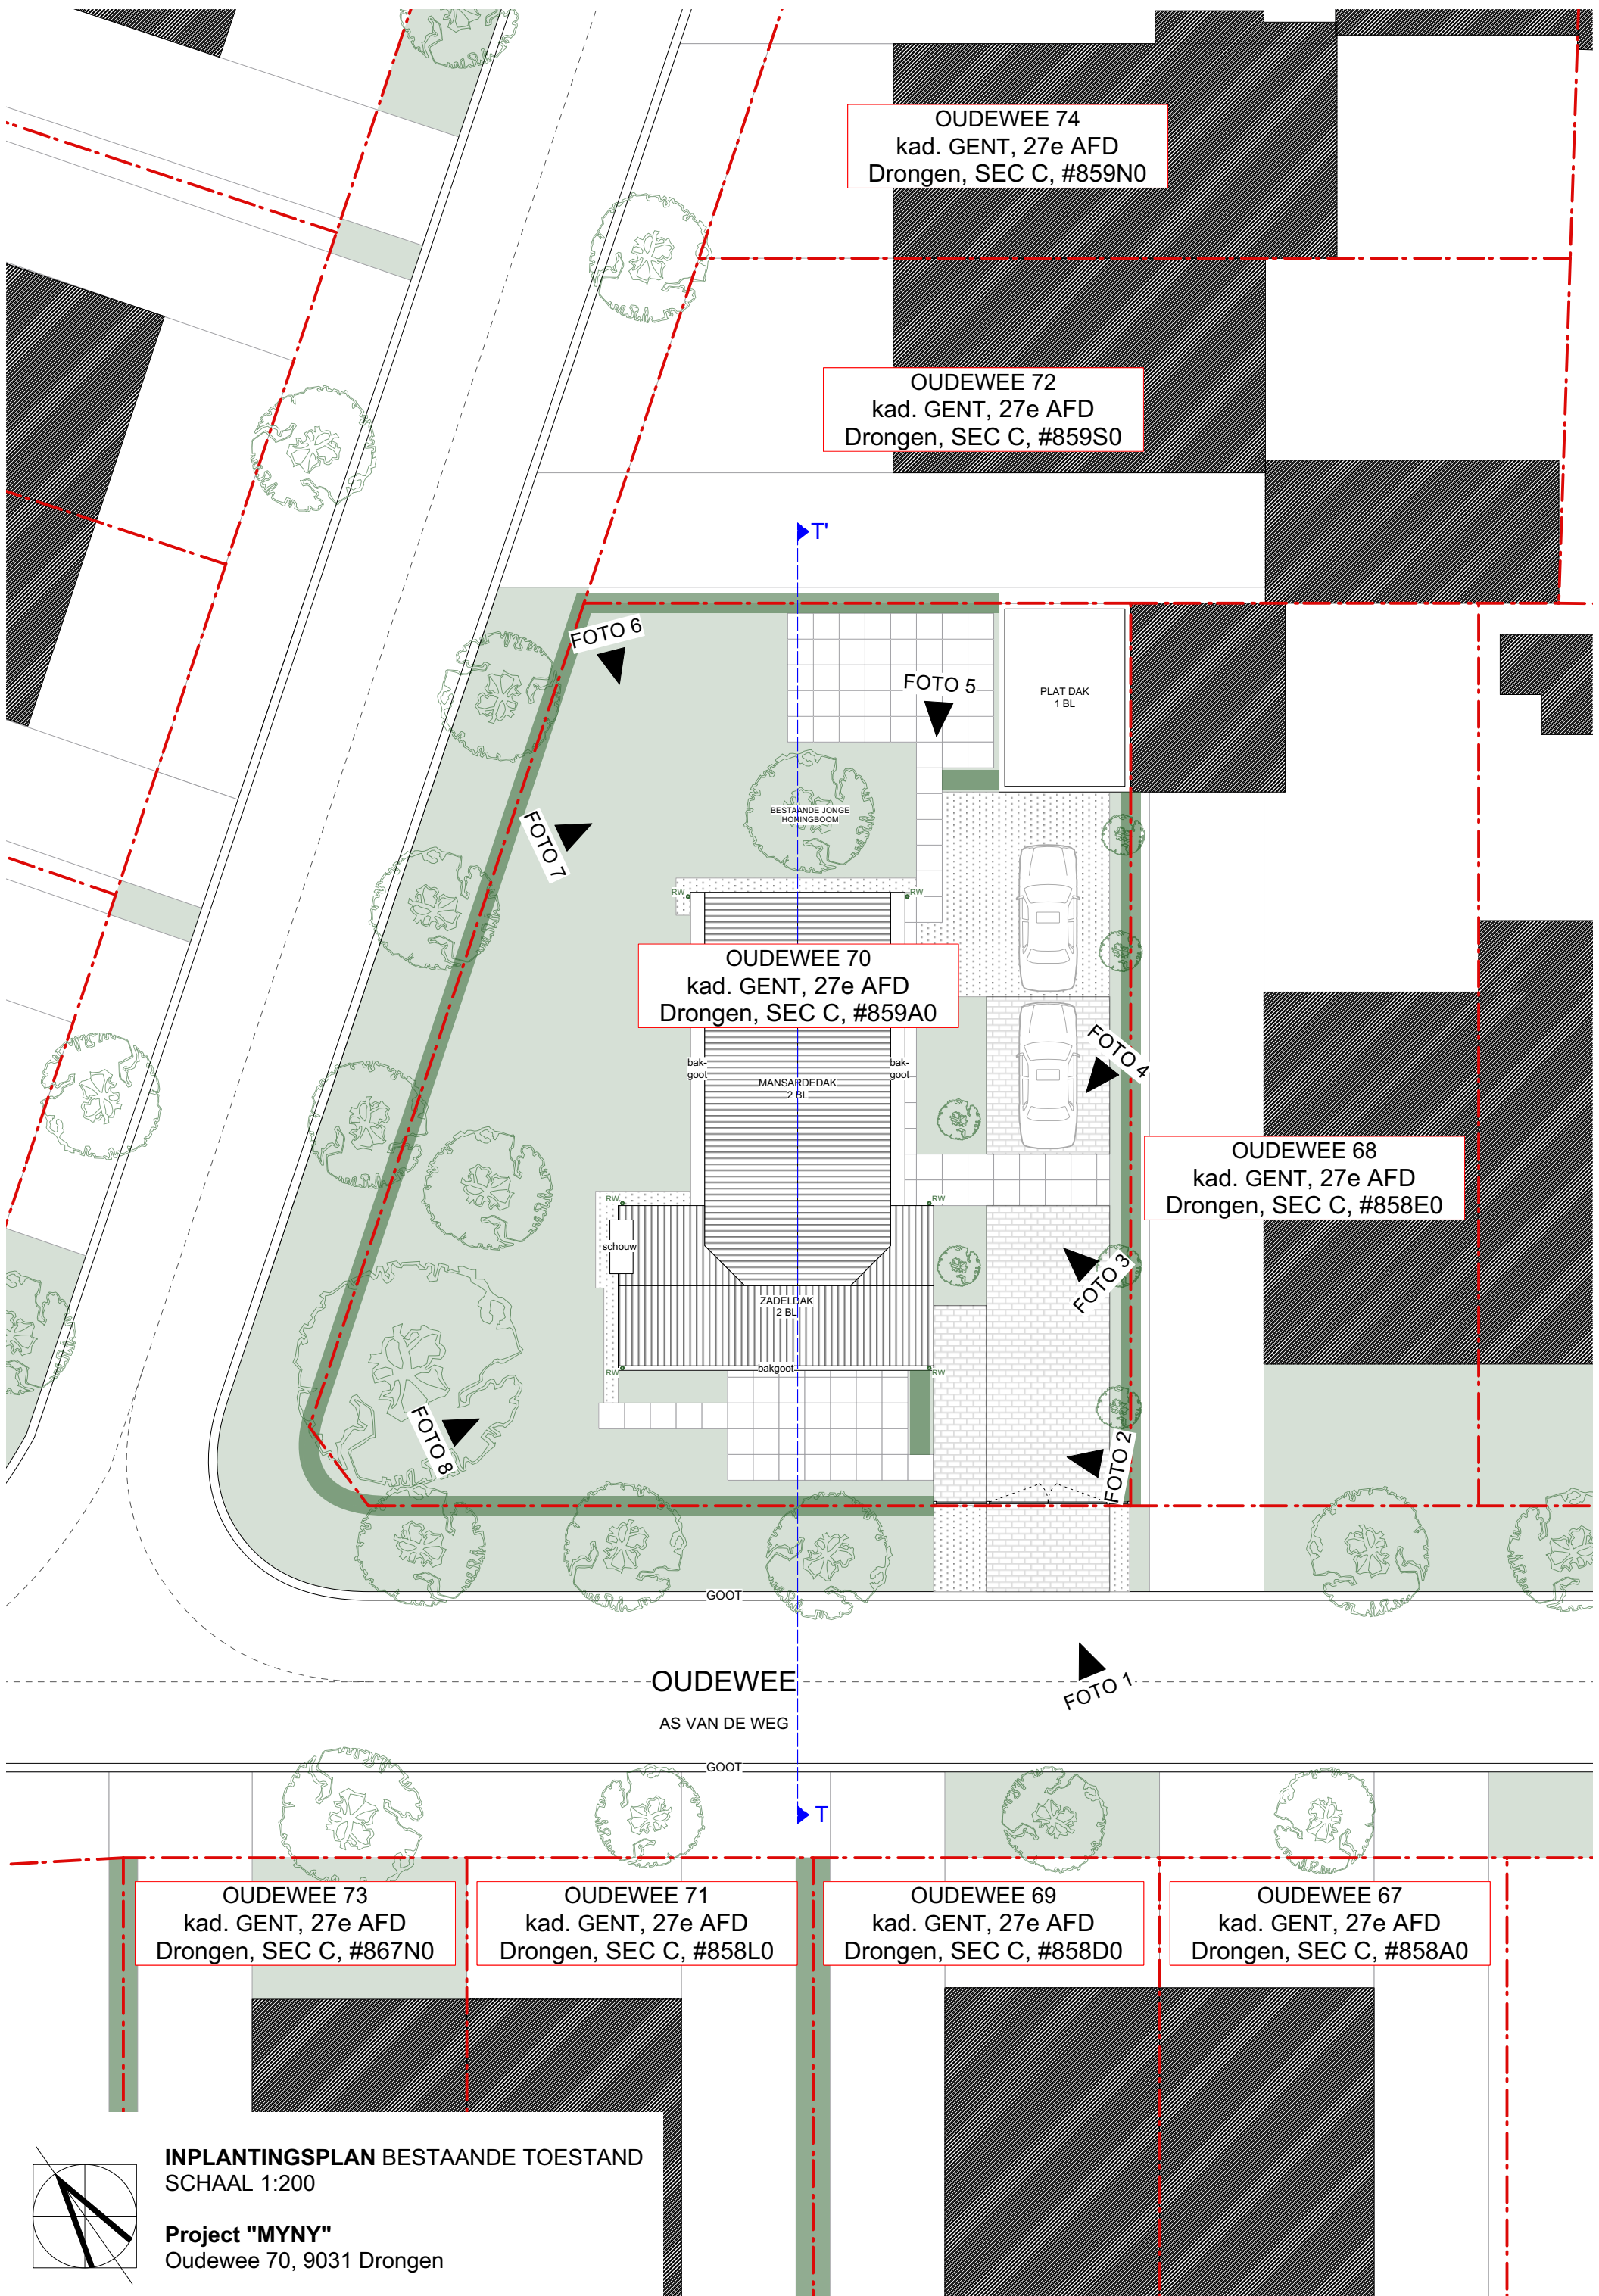


OUDEWEE
AS VAN DE WEG

OUDEWEE 73
kad. GENT, 27e AFD
Drongen, SEC C, #867N0

OUDEWEE 71
kad. GENT, 27e AFD
Drongen, SEC C, #858L0

OUDEWEE 69
kad. GENT, 27e AFD
Drongen, SEC C, #858D0

OUDEWEE 67
kad. GENT, 27e AFD
Drongen, SEC C, #858A0

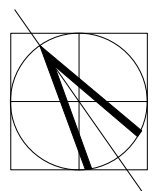

INPLANTINGSPLAN BESTAANDE TOESTAND
SCHAAL 1:200

Project "MYNY"
Oudewee 70, 9031 Drongen