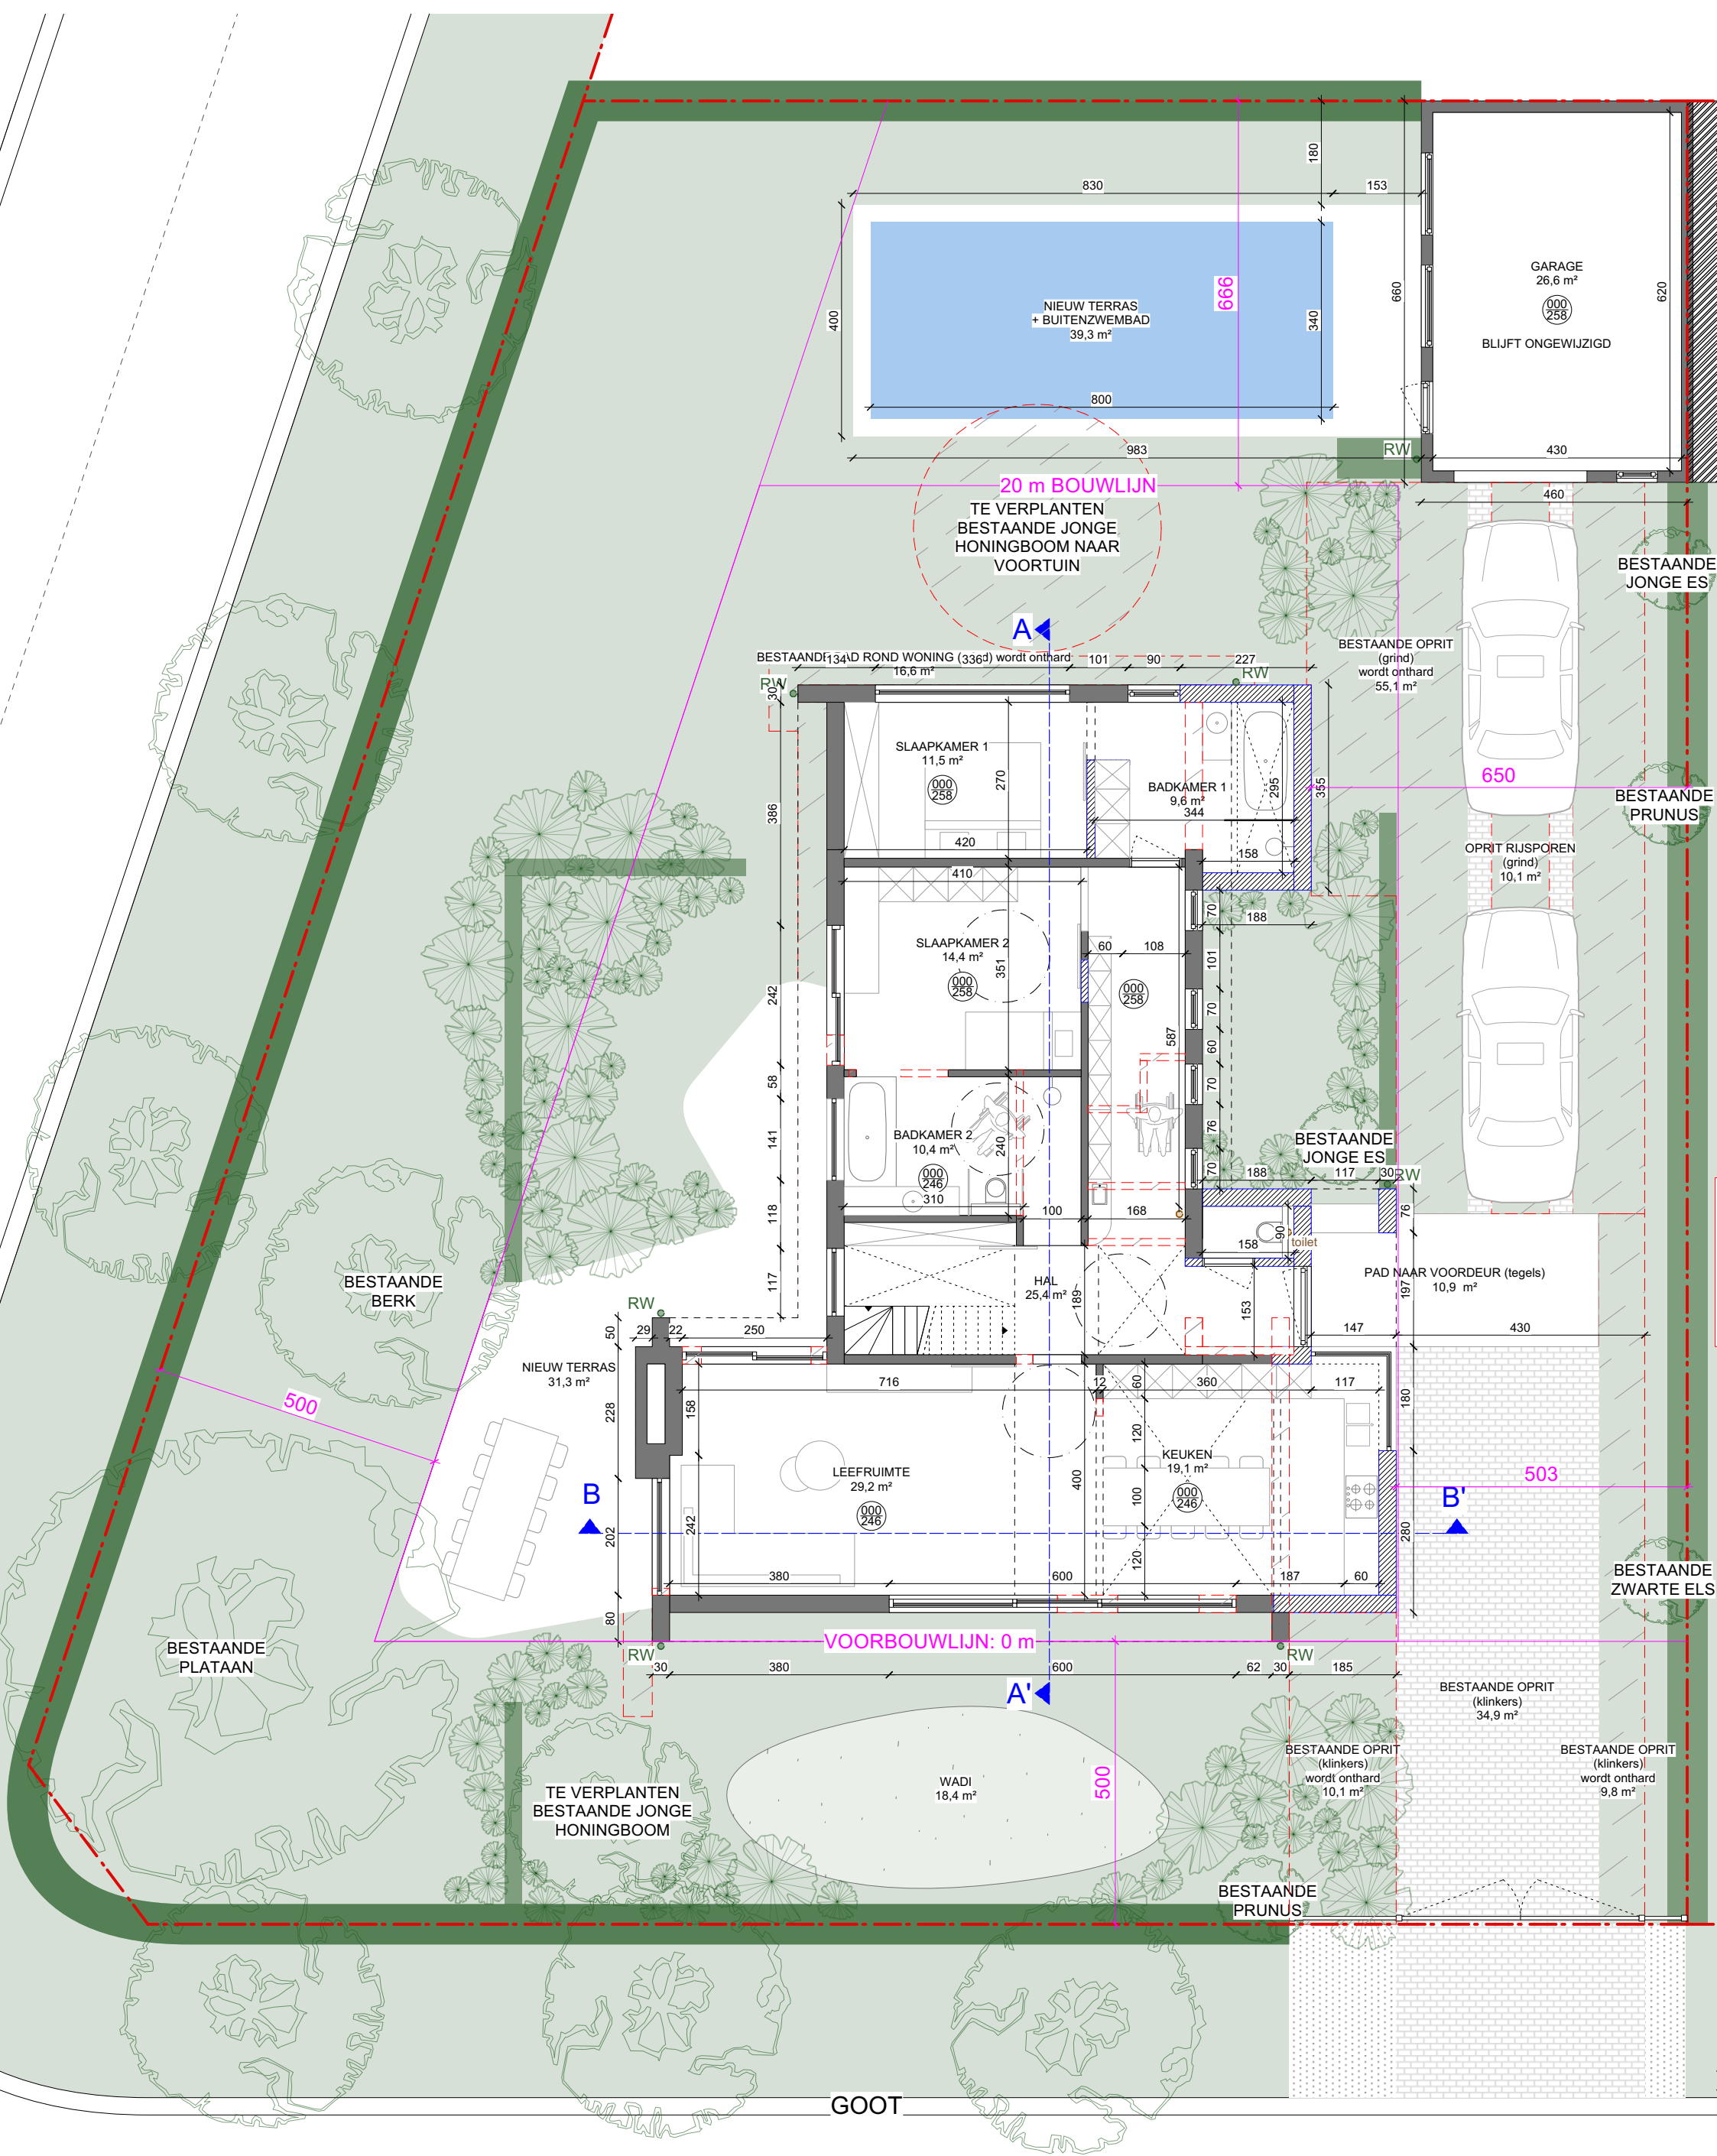


INPLANTINGSPLAN NIEUWE TOESTAND
SCHAAL 1:100

Project "MYNY"
Oudewee 70, 9031 Drogen

OUDEWEE

AS VAN DE WEG