


ZIE BIJZONDERE
VOORWAARDE(N)

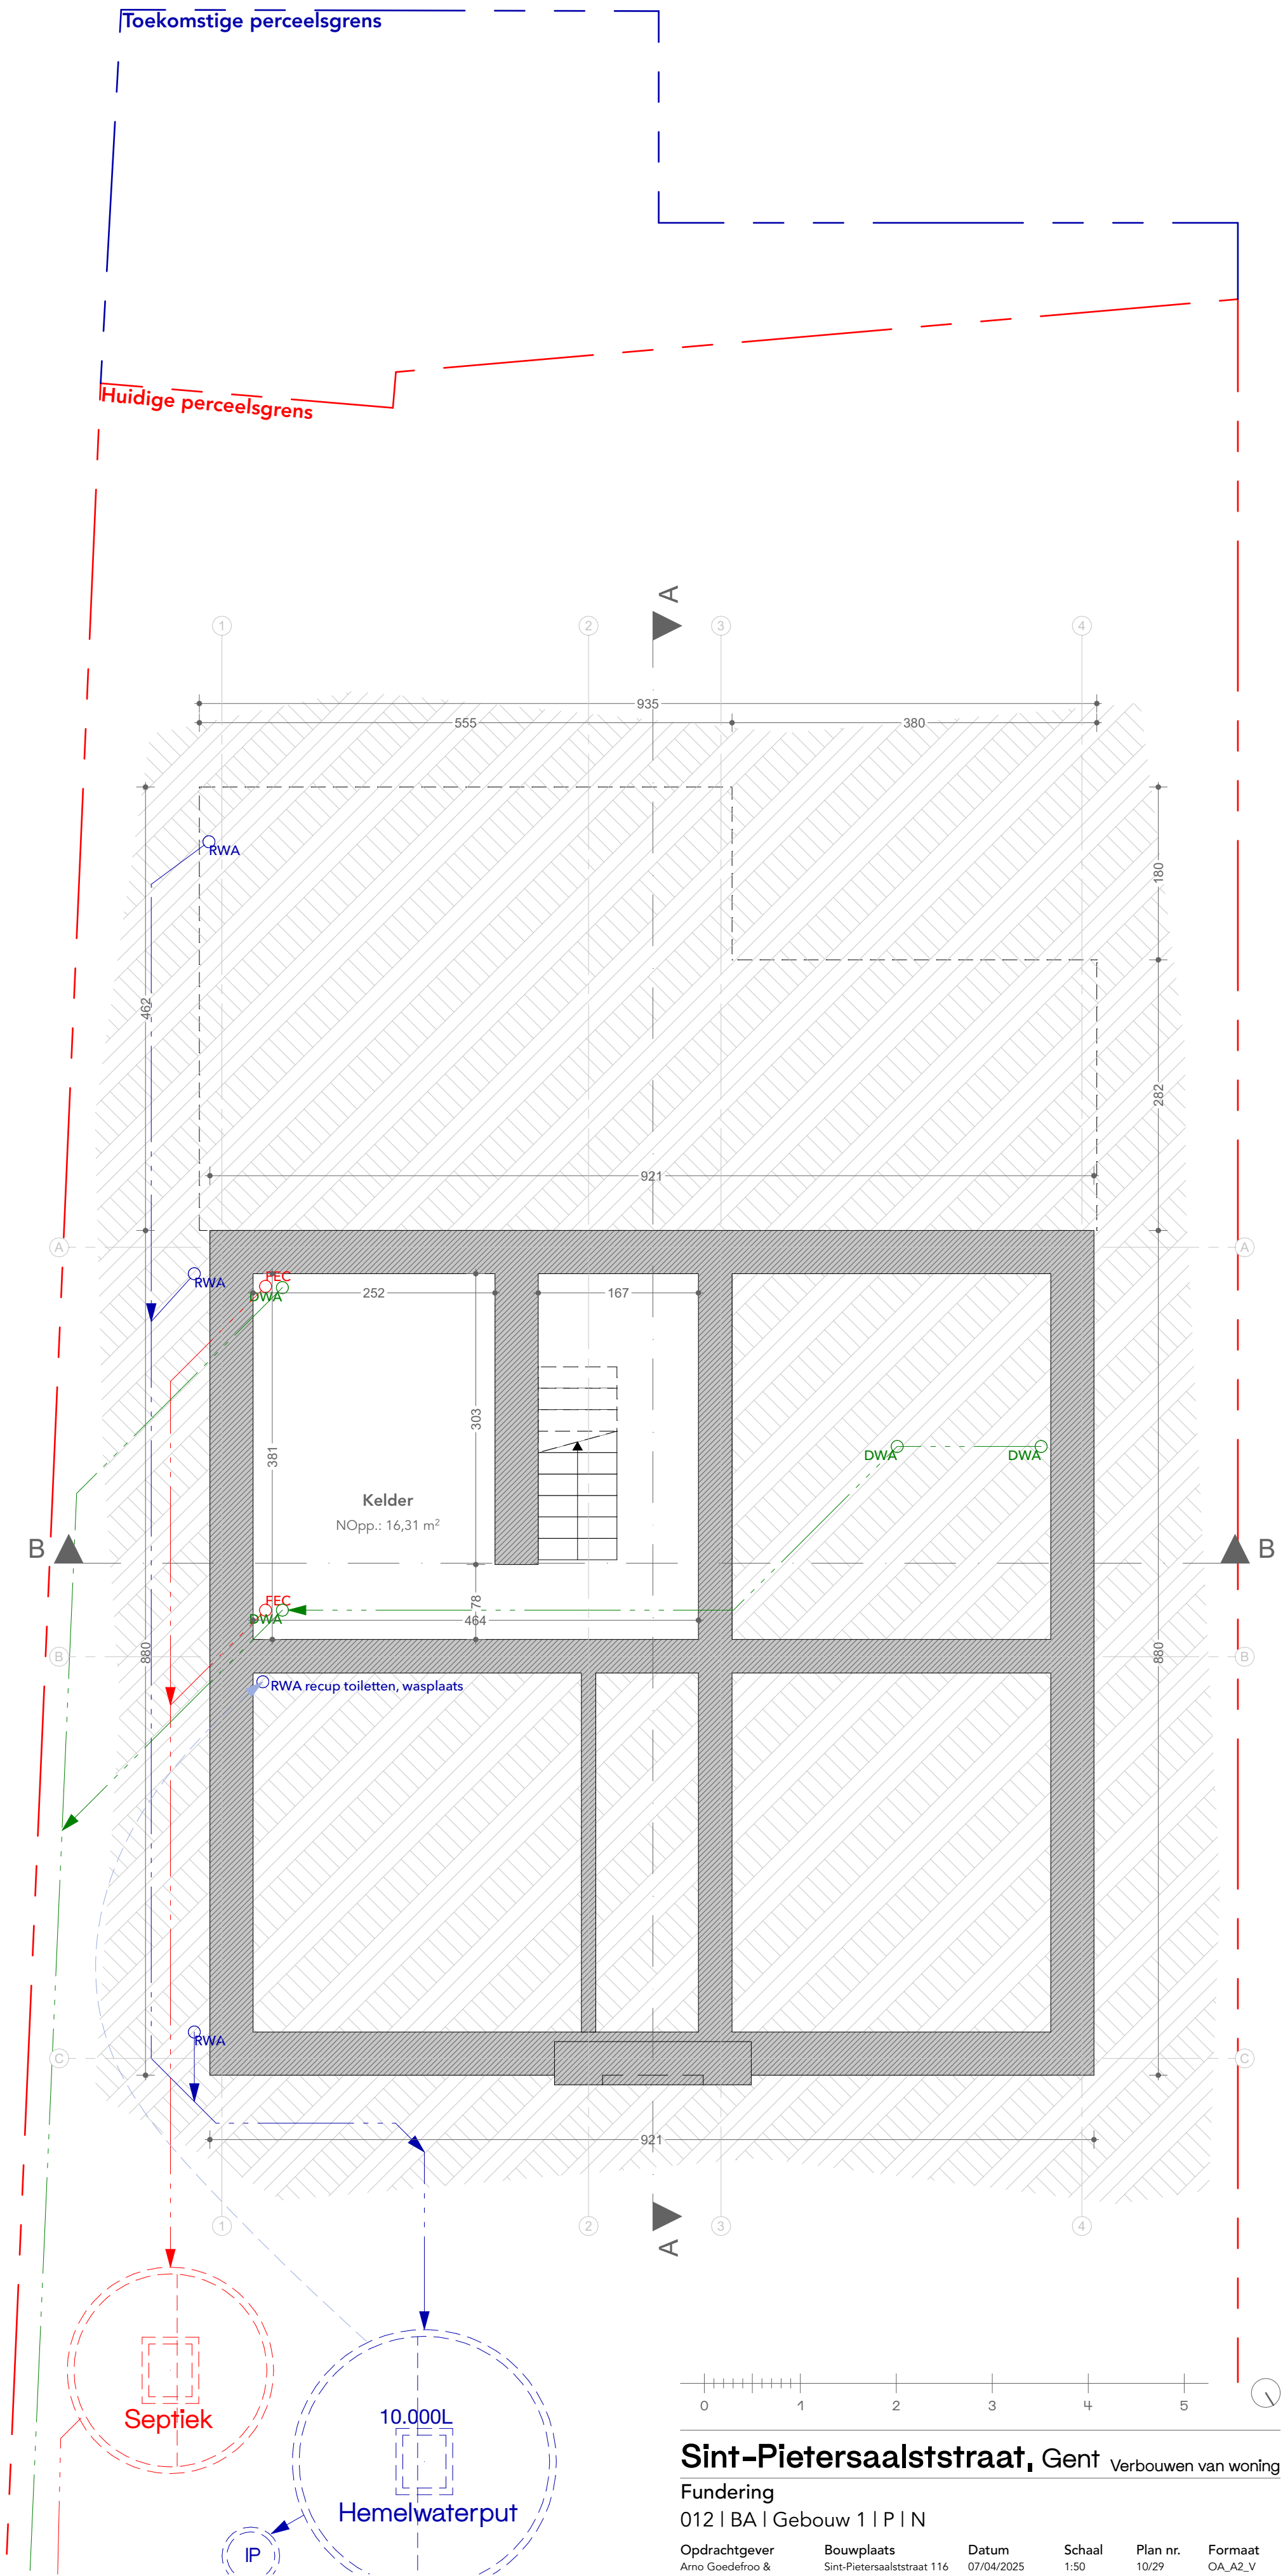

Sint-Pietersaalststraat, Gent

Verbouwen van woning

Fundering

012 | BA | Gebouw 1 | P | N

Opdrachtgever
Arno Goedefroo &
Géraldine Vlaeminck

Bouwplaats
Sint-Pietersaalststraat 116
Afd. 8, Sectie H, nr. 7065002

Datum
07/04/2025

Schaal
1:50

Plan nr.
10/29

Formaat
OA_A2_V

Goedefroo architecten

Koningin Astridlaan 163
9000 Gent, België

info@goedefroo-architecten.be
+32 9 336 65 22
www.goedefroo.be

Deze tekening is exclusief eigendom van het Goedefroo architecten bv en dient niet te worden gereproduceerd zonder toestemming van de auteur. De aanvangdatum van de werken moet vooraf worden doorgegeven aan Goedefroo architecten bv zodat dragen zij geen enkele verantwoordelijkheid omtrent de plannen.

Bestand: 012MIL-MCO-250400
Export datum: 7/04/2025