


ZIE BIJZONDERE
VOORWAARDE(N)

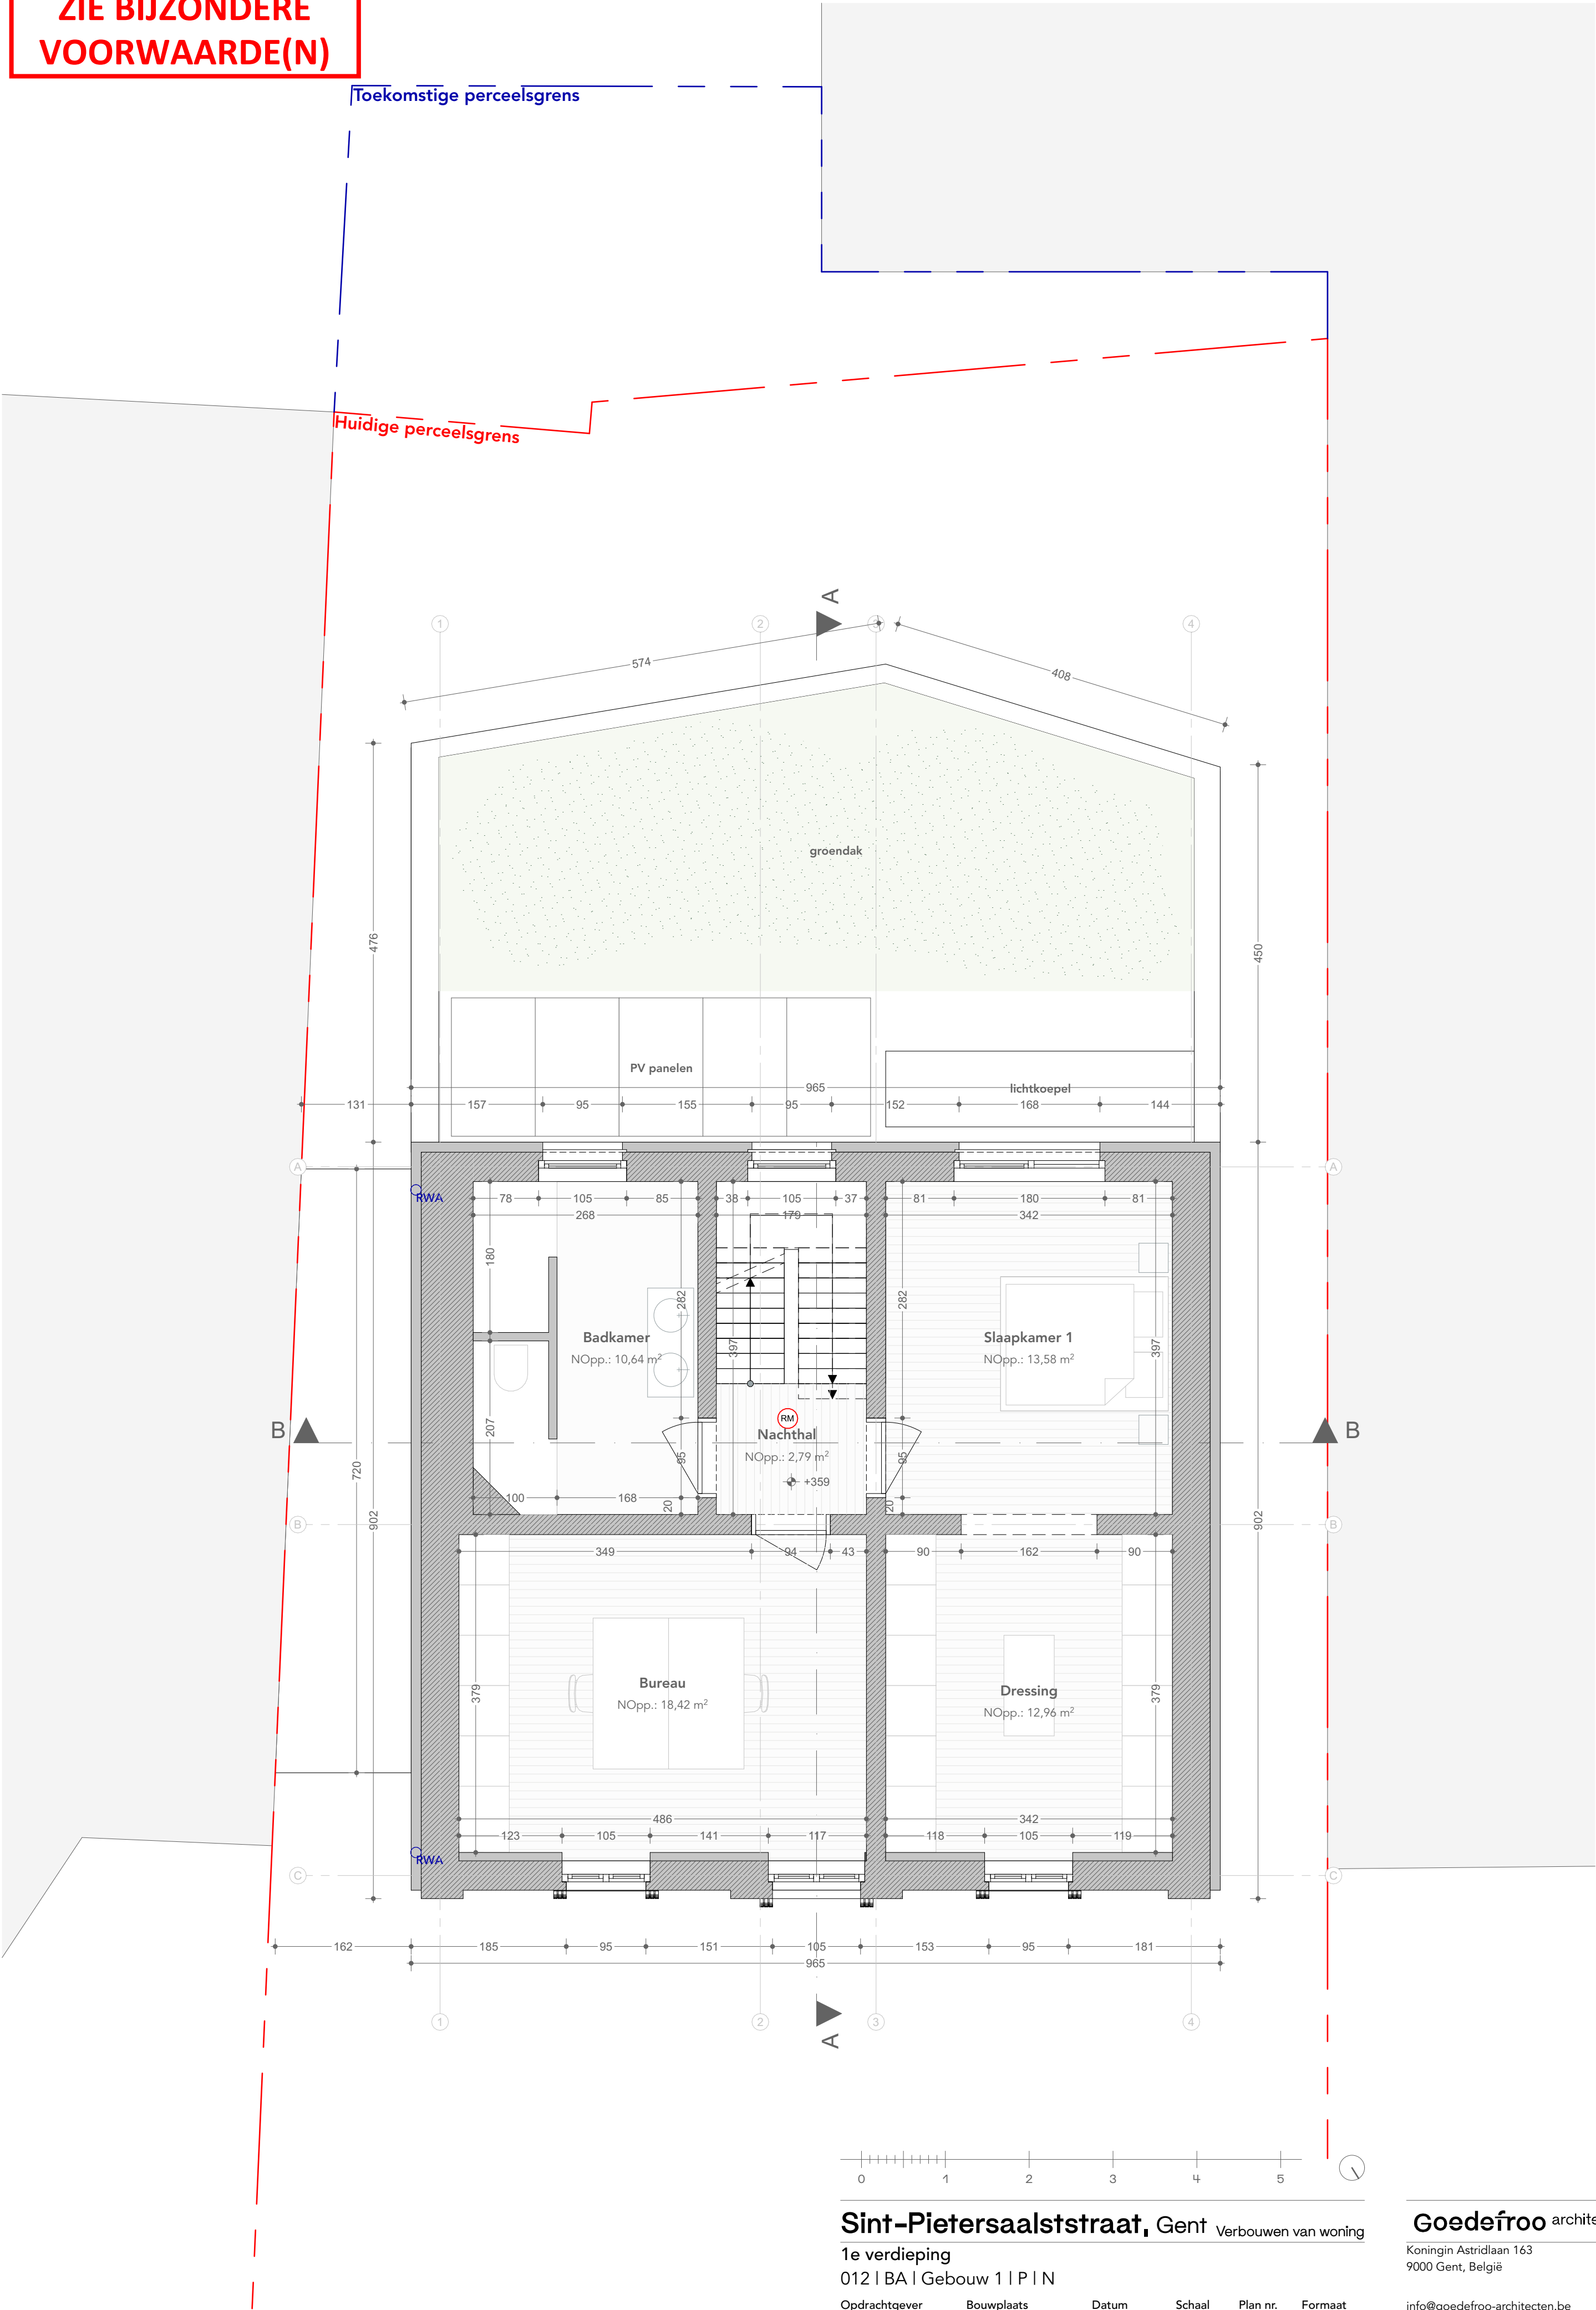

Sint-Pietersaalstraat, Gent Verbouwen van woning
1e verdieping
012 | BA | Gebouw 1 | P | N

Opdrachtgever	Bouwplaats	Datum	Schaal	Plan nr.	Formaat
Arno Goedefroo & Géraldine Vlaeminck	Sint-Pietersaalstraat 116 Afd. 8, Sectie H, nr. 7065002	07/04/2025	1:50	8/29	OA_A2_V

Dit tekening is exclusief eigendom van het Goedefroo architecten bv en dient niet te worden gereproduceerd zonder toestemming van de auteur. De aanvangdatum van de werken moet vooraf worden doorgegeven aan Goedefroo architecten bv zonet dragen zij geen enkele verantwoordelijkheid omtrent de plannen.

Goedefroo architecten
Koningin Astridlaan 163
9000 Gent, België

info@goedefroo-architecten.be
+32 9 336 65 22
www.goedefroo.be

Bestand: 012ML-MCO-250400
Export datum: 7/04/2025