


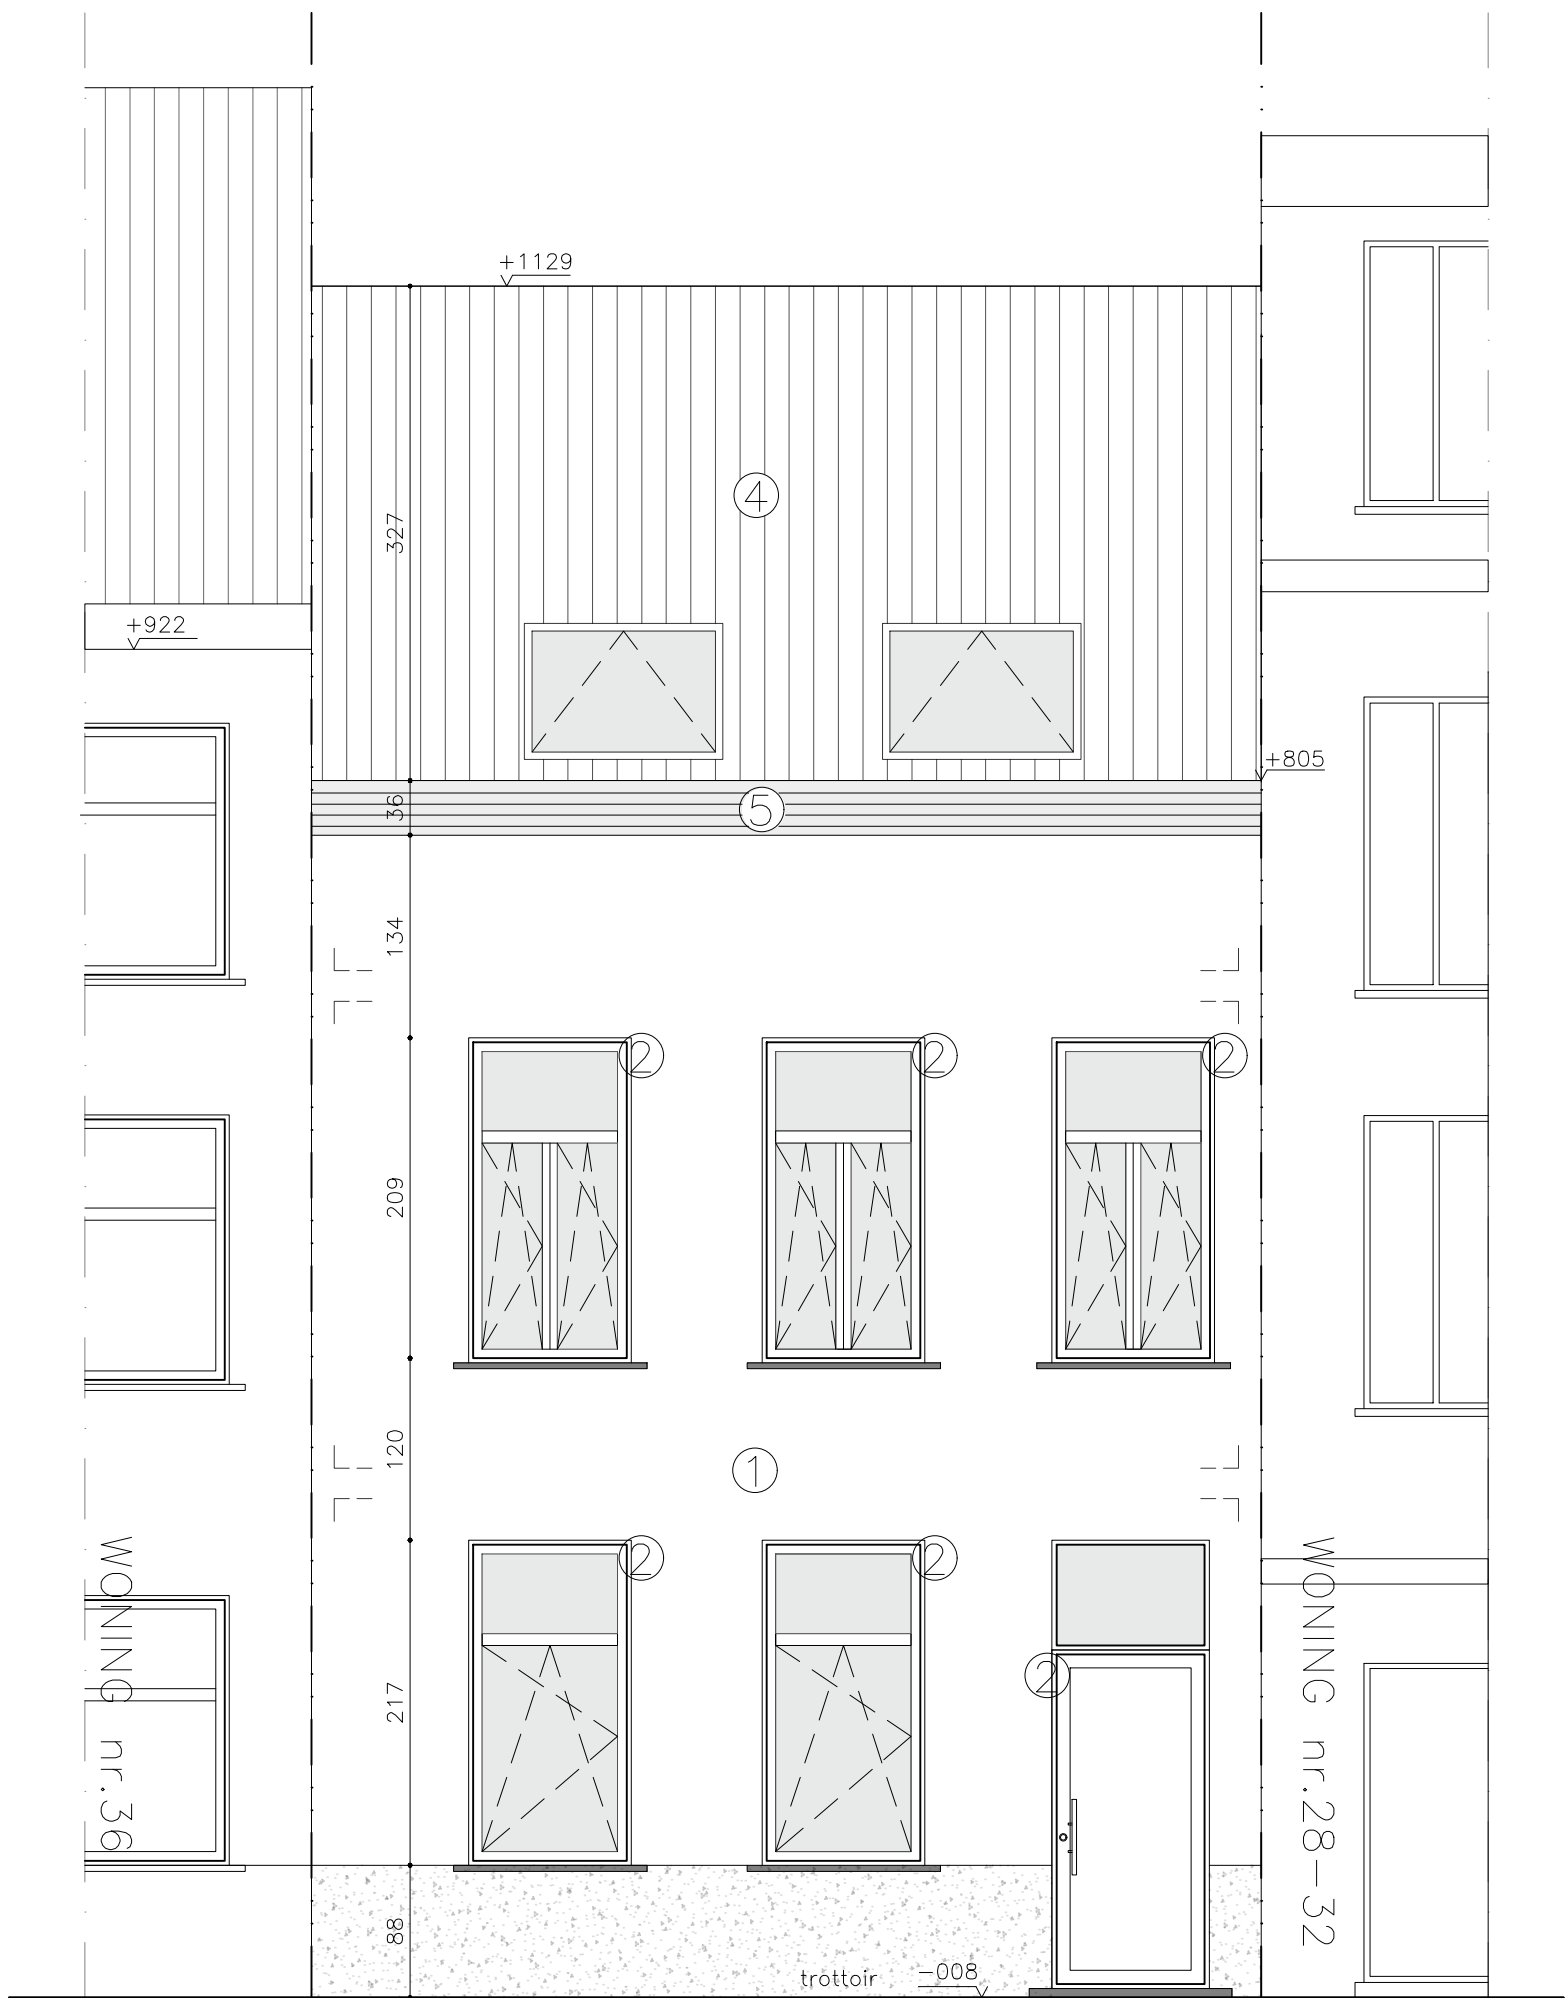

WONING nr.34

VOORGEVEL BESTAAND

SCHAAL 1:50