


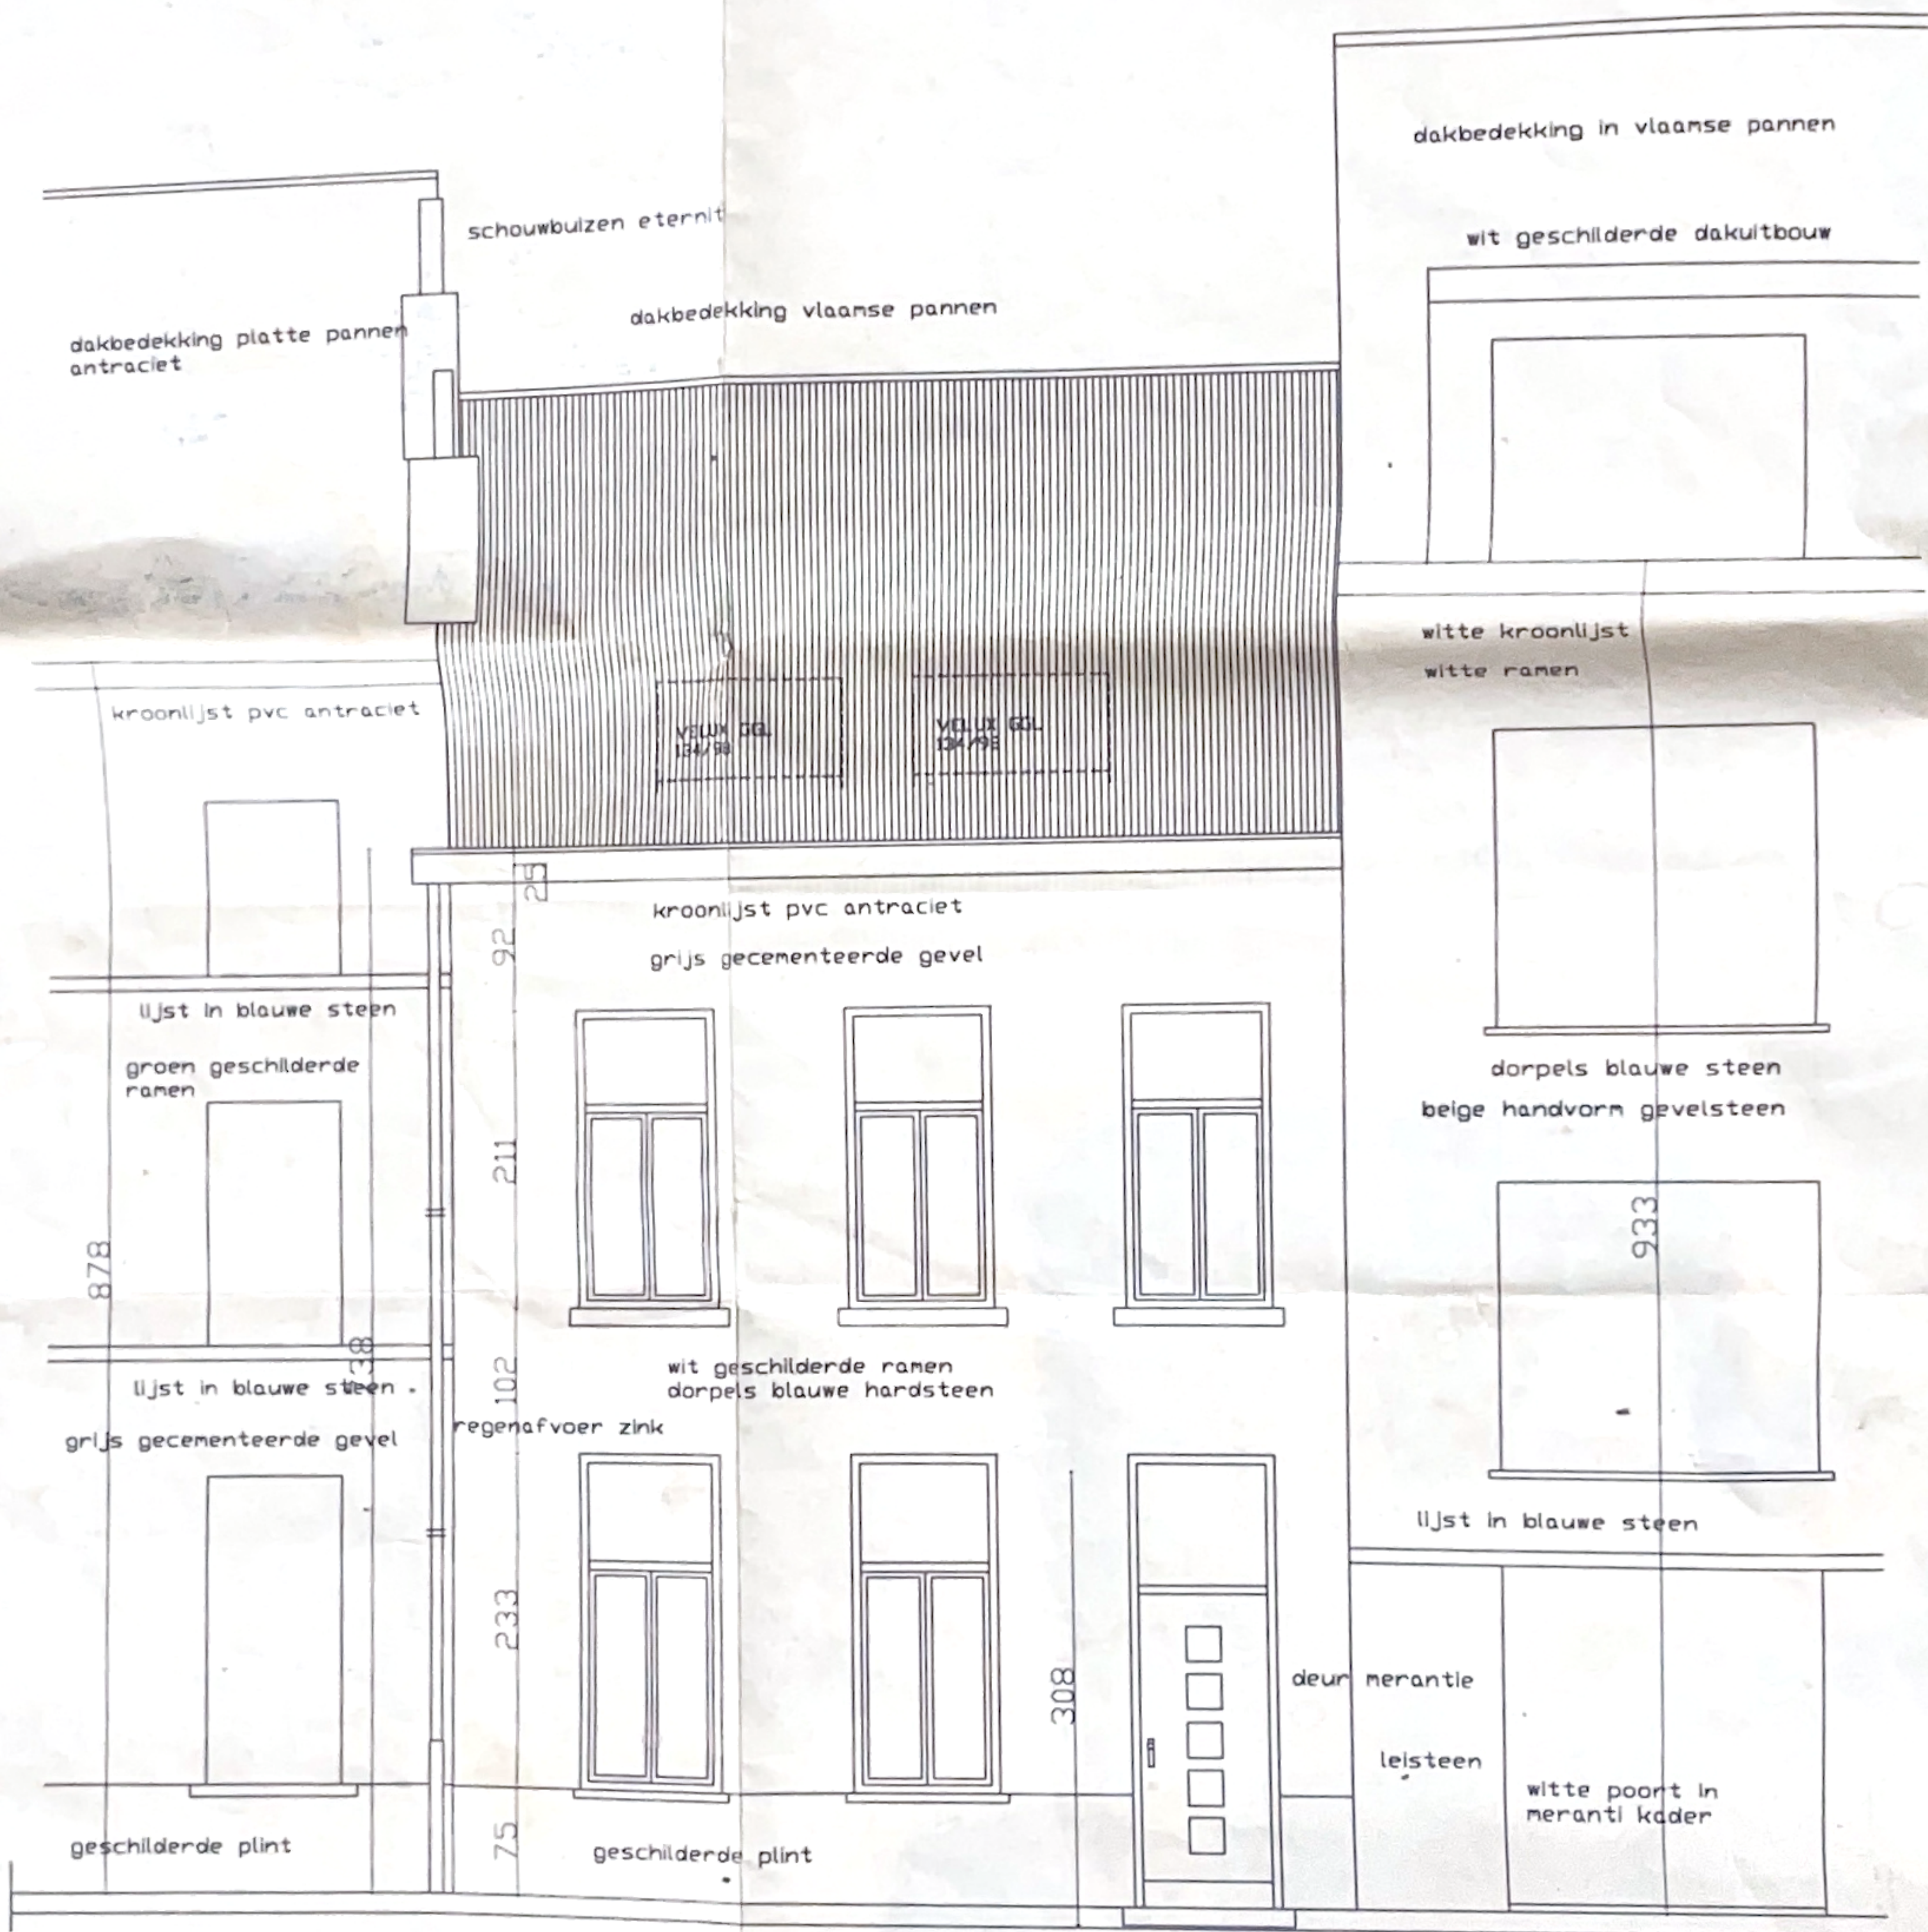

VOORGEVEL

wordt niet gewijzigd

(mits plaatsing 2x velux 134/98)