


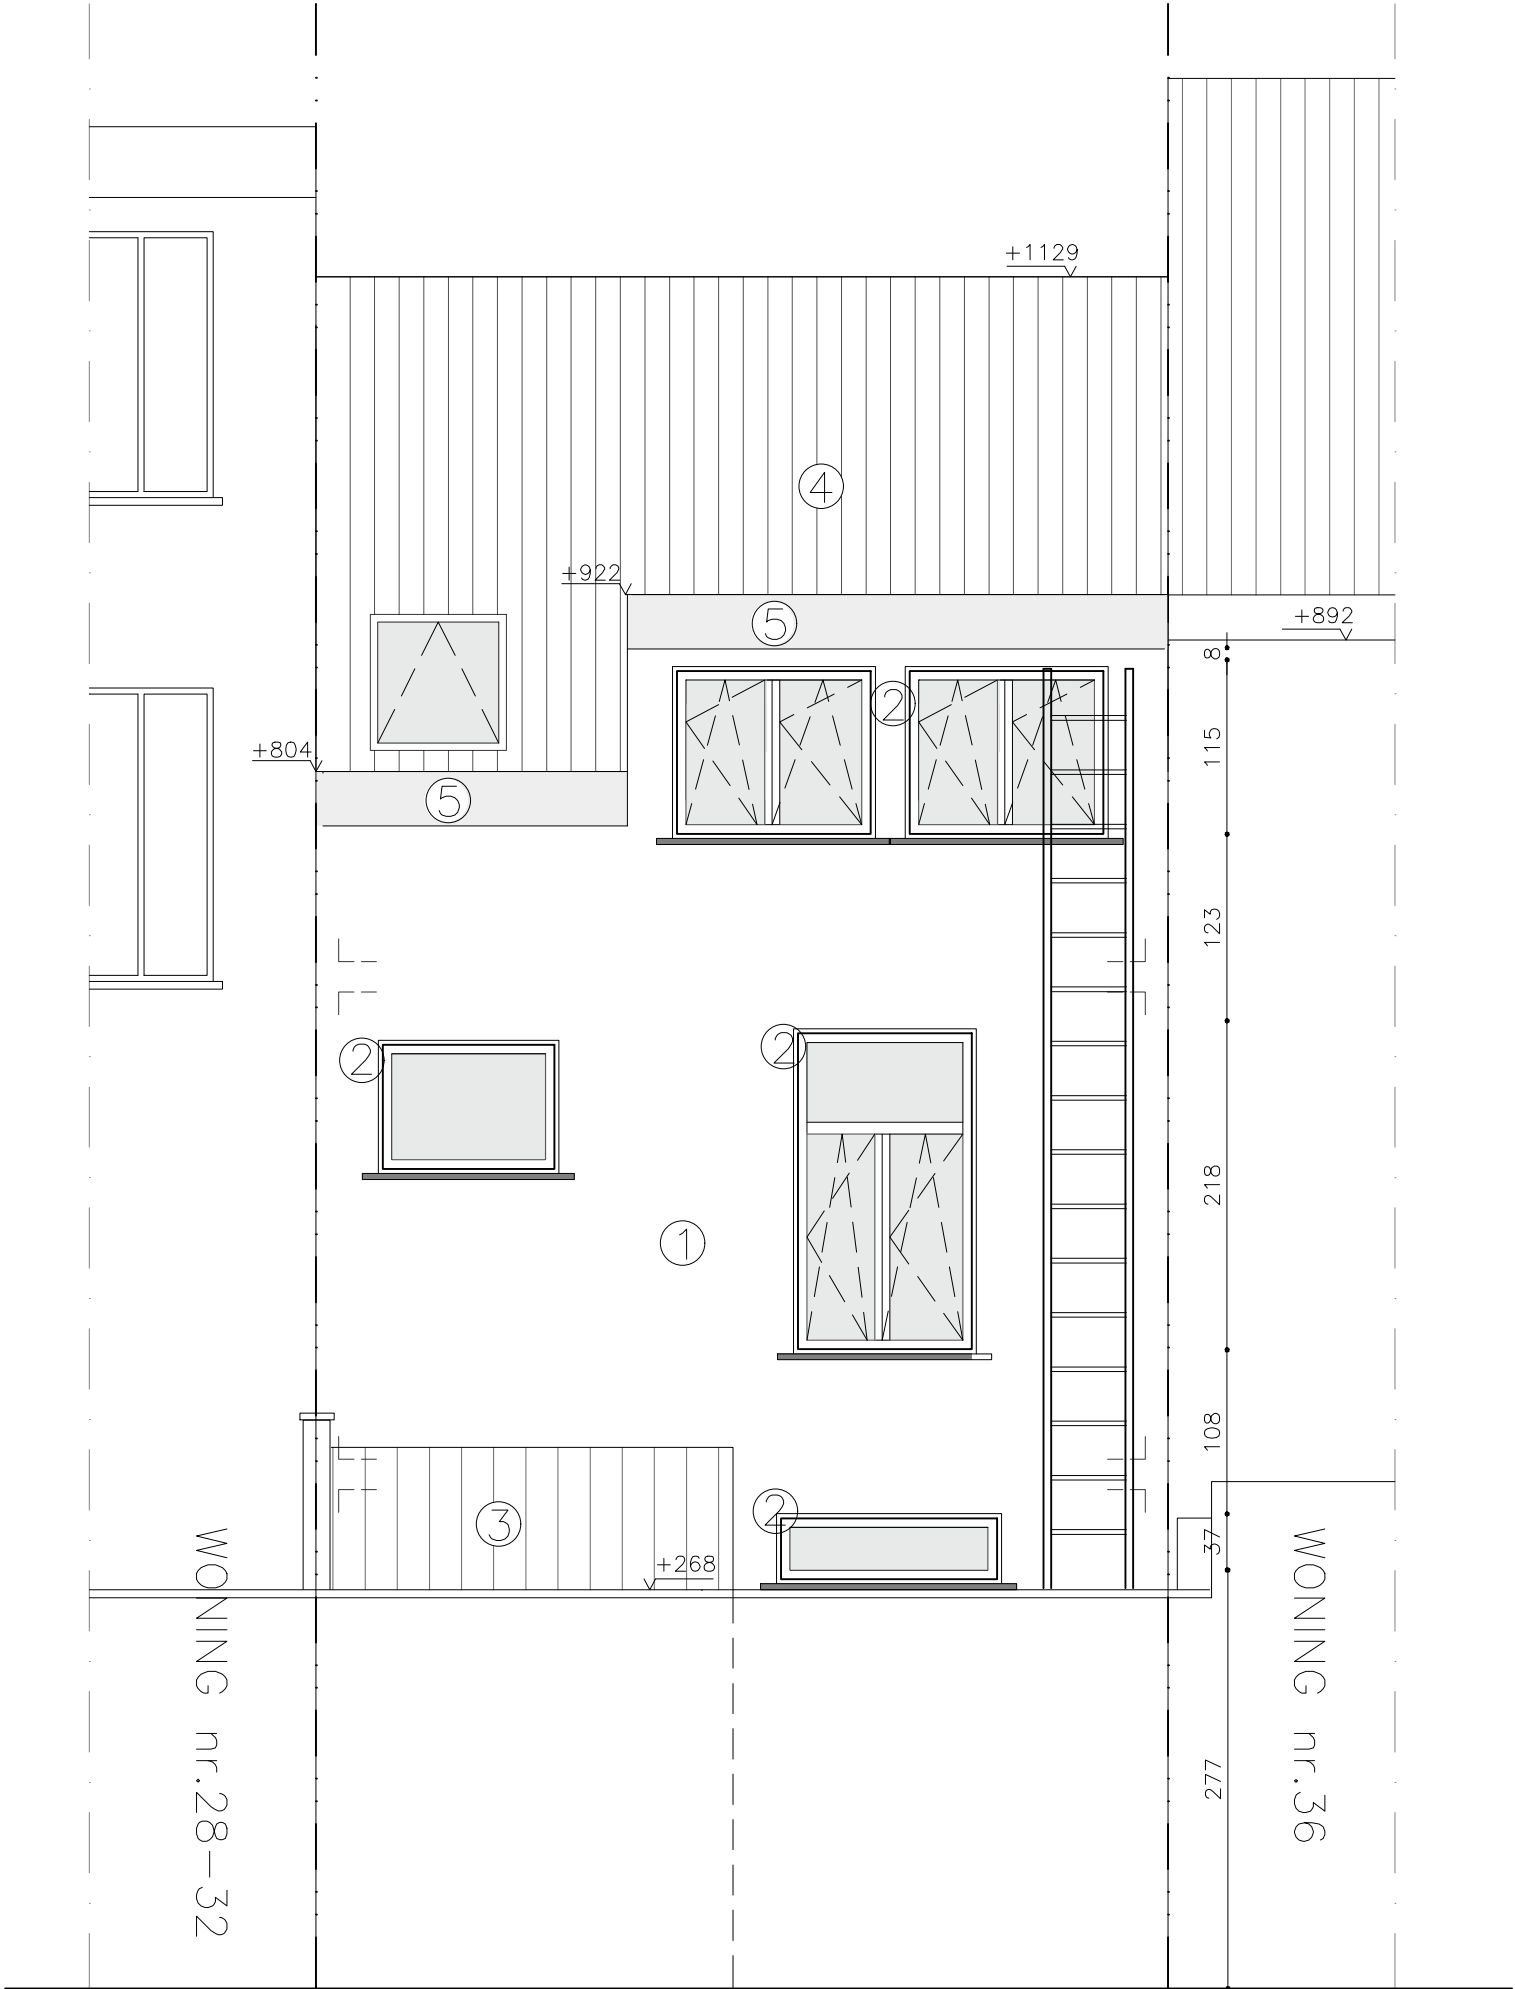

WONING nr.34

ACHTERGEVEL BESTAAND

SCHAAL 1:50