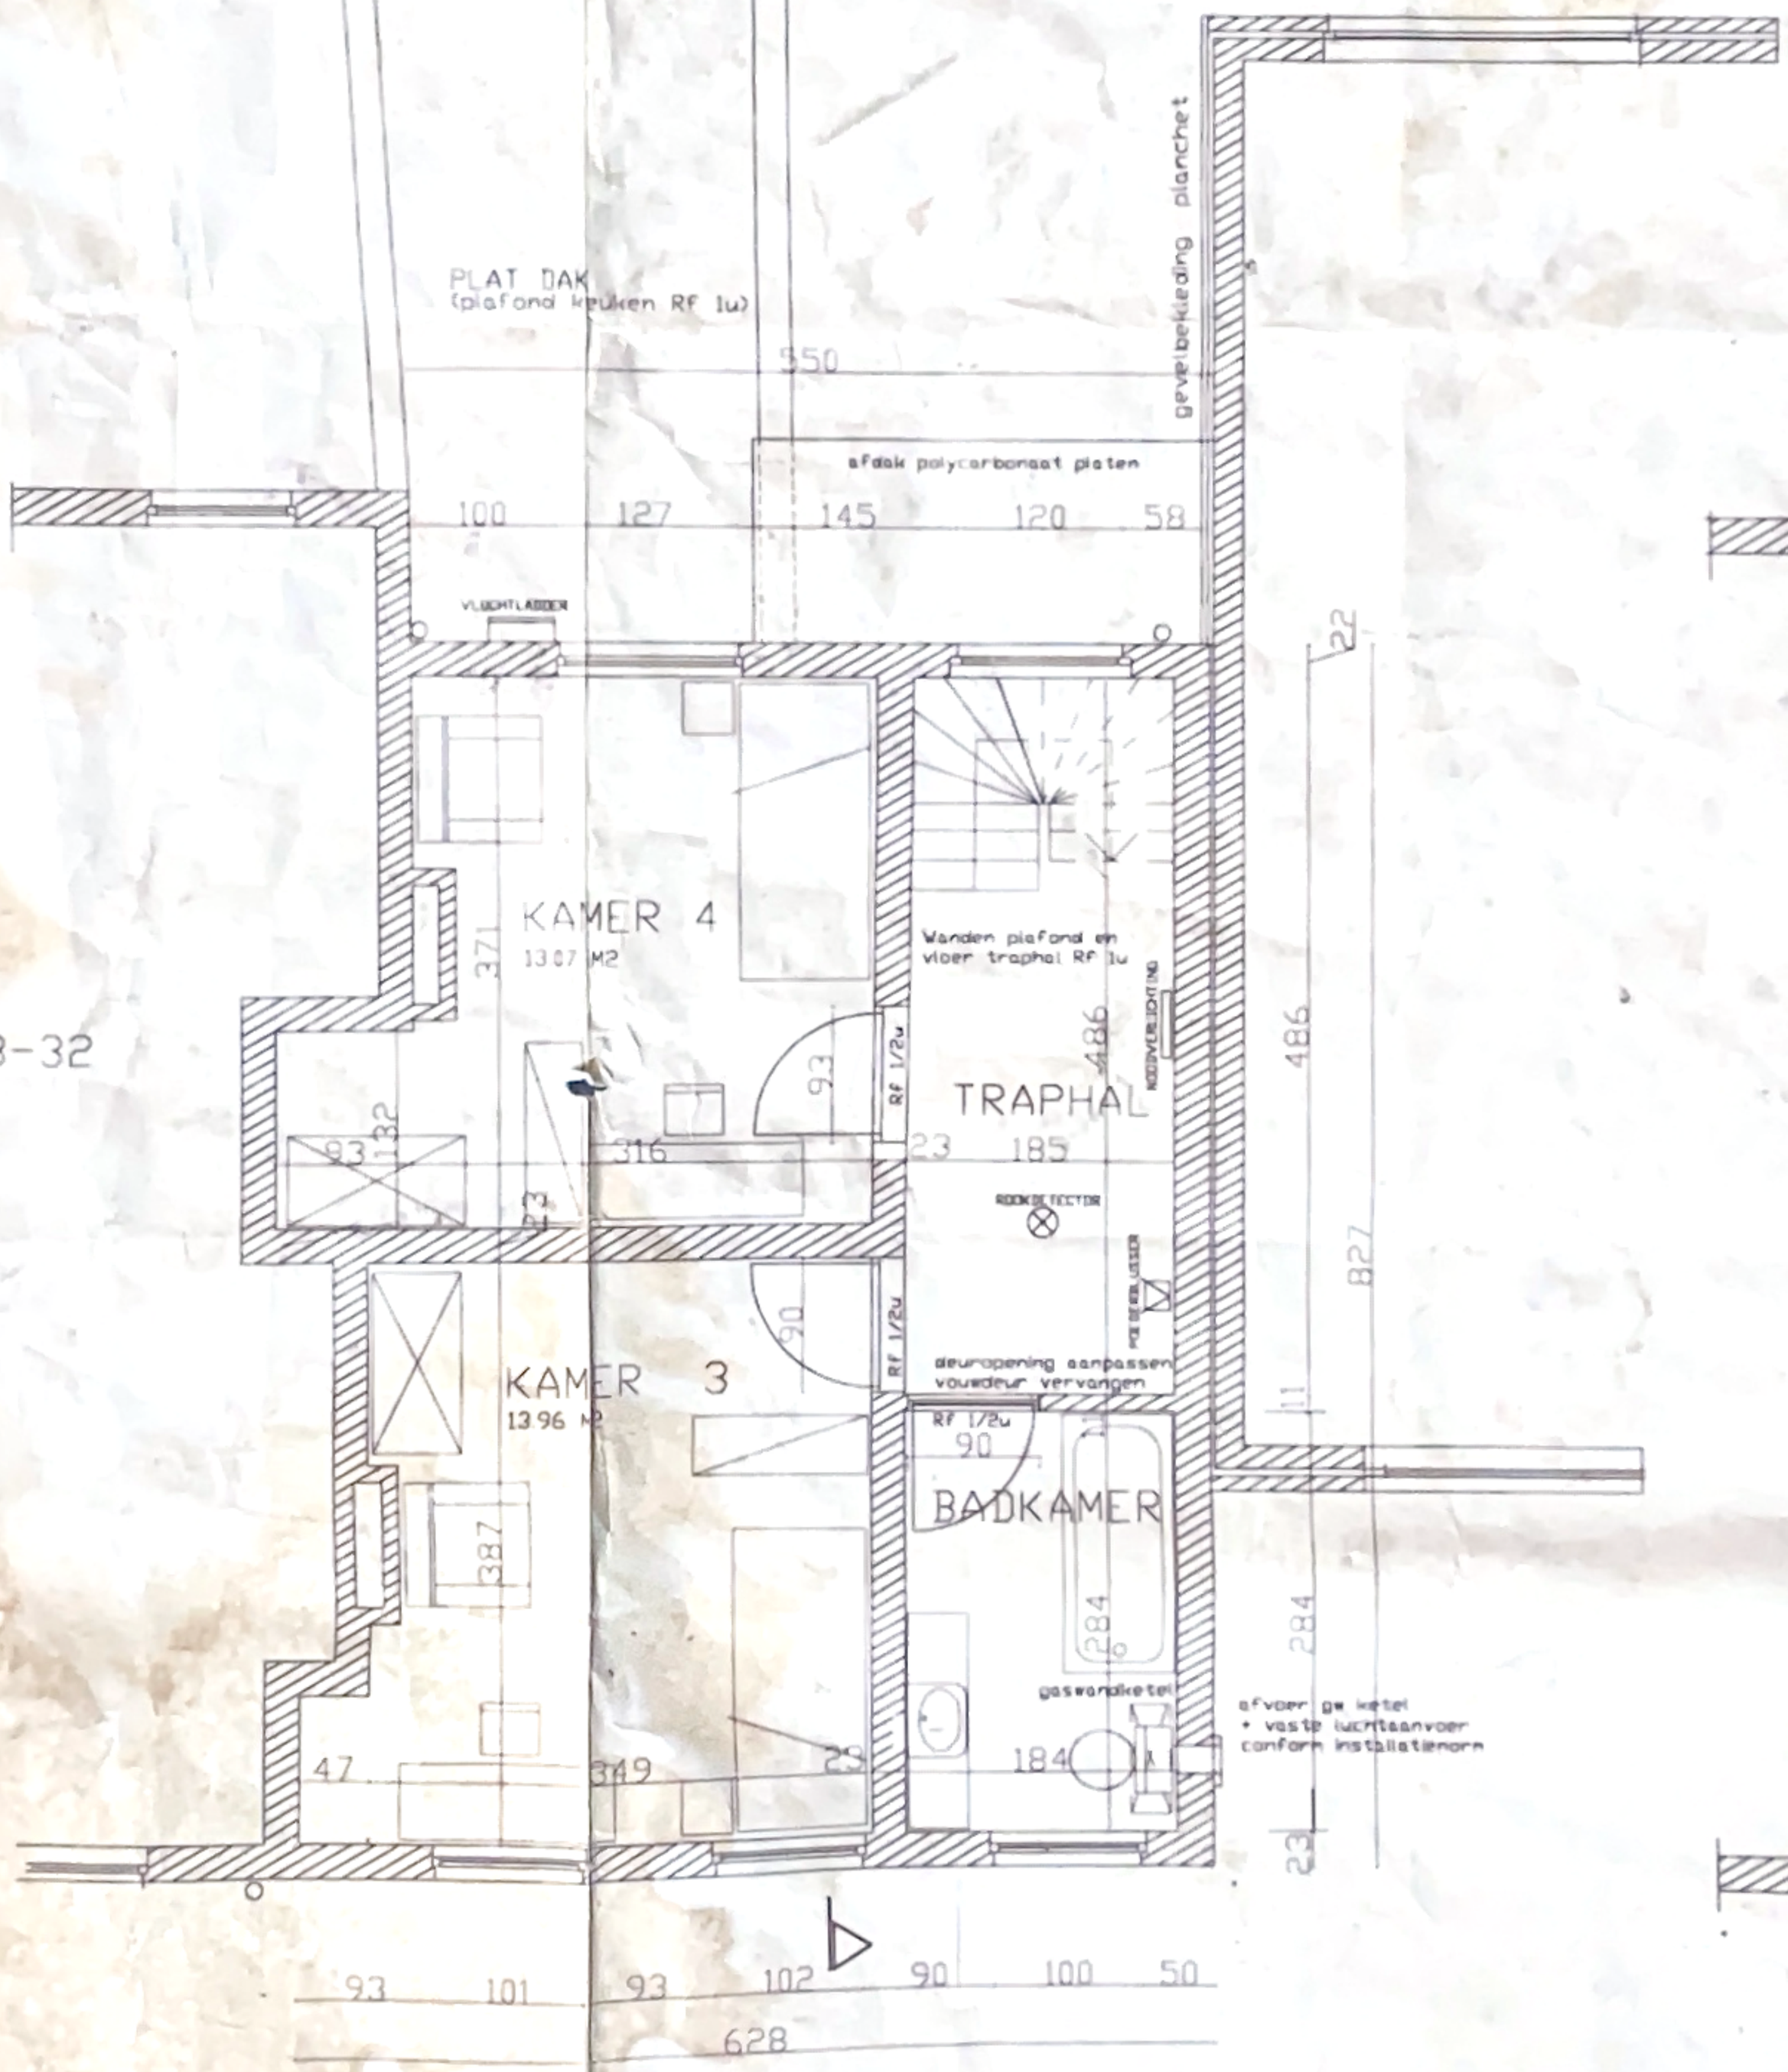

rs 28-32

ZIE BIJZONDERE VOORWAARDE(N)