


NIEU

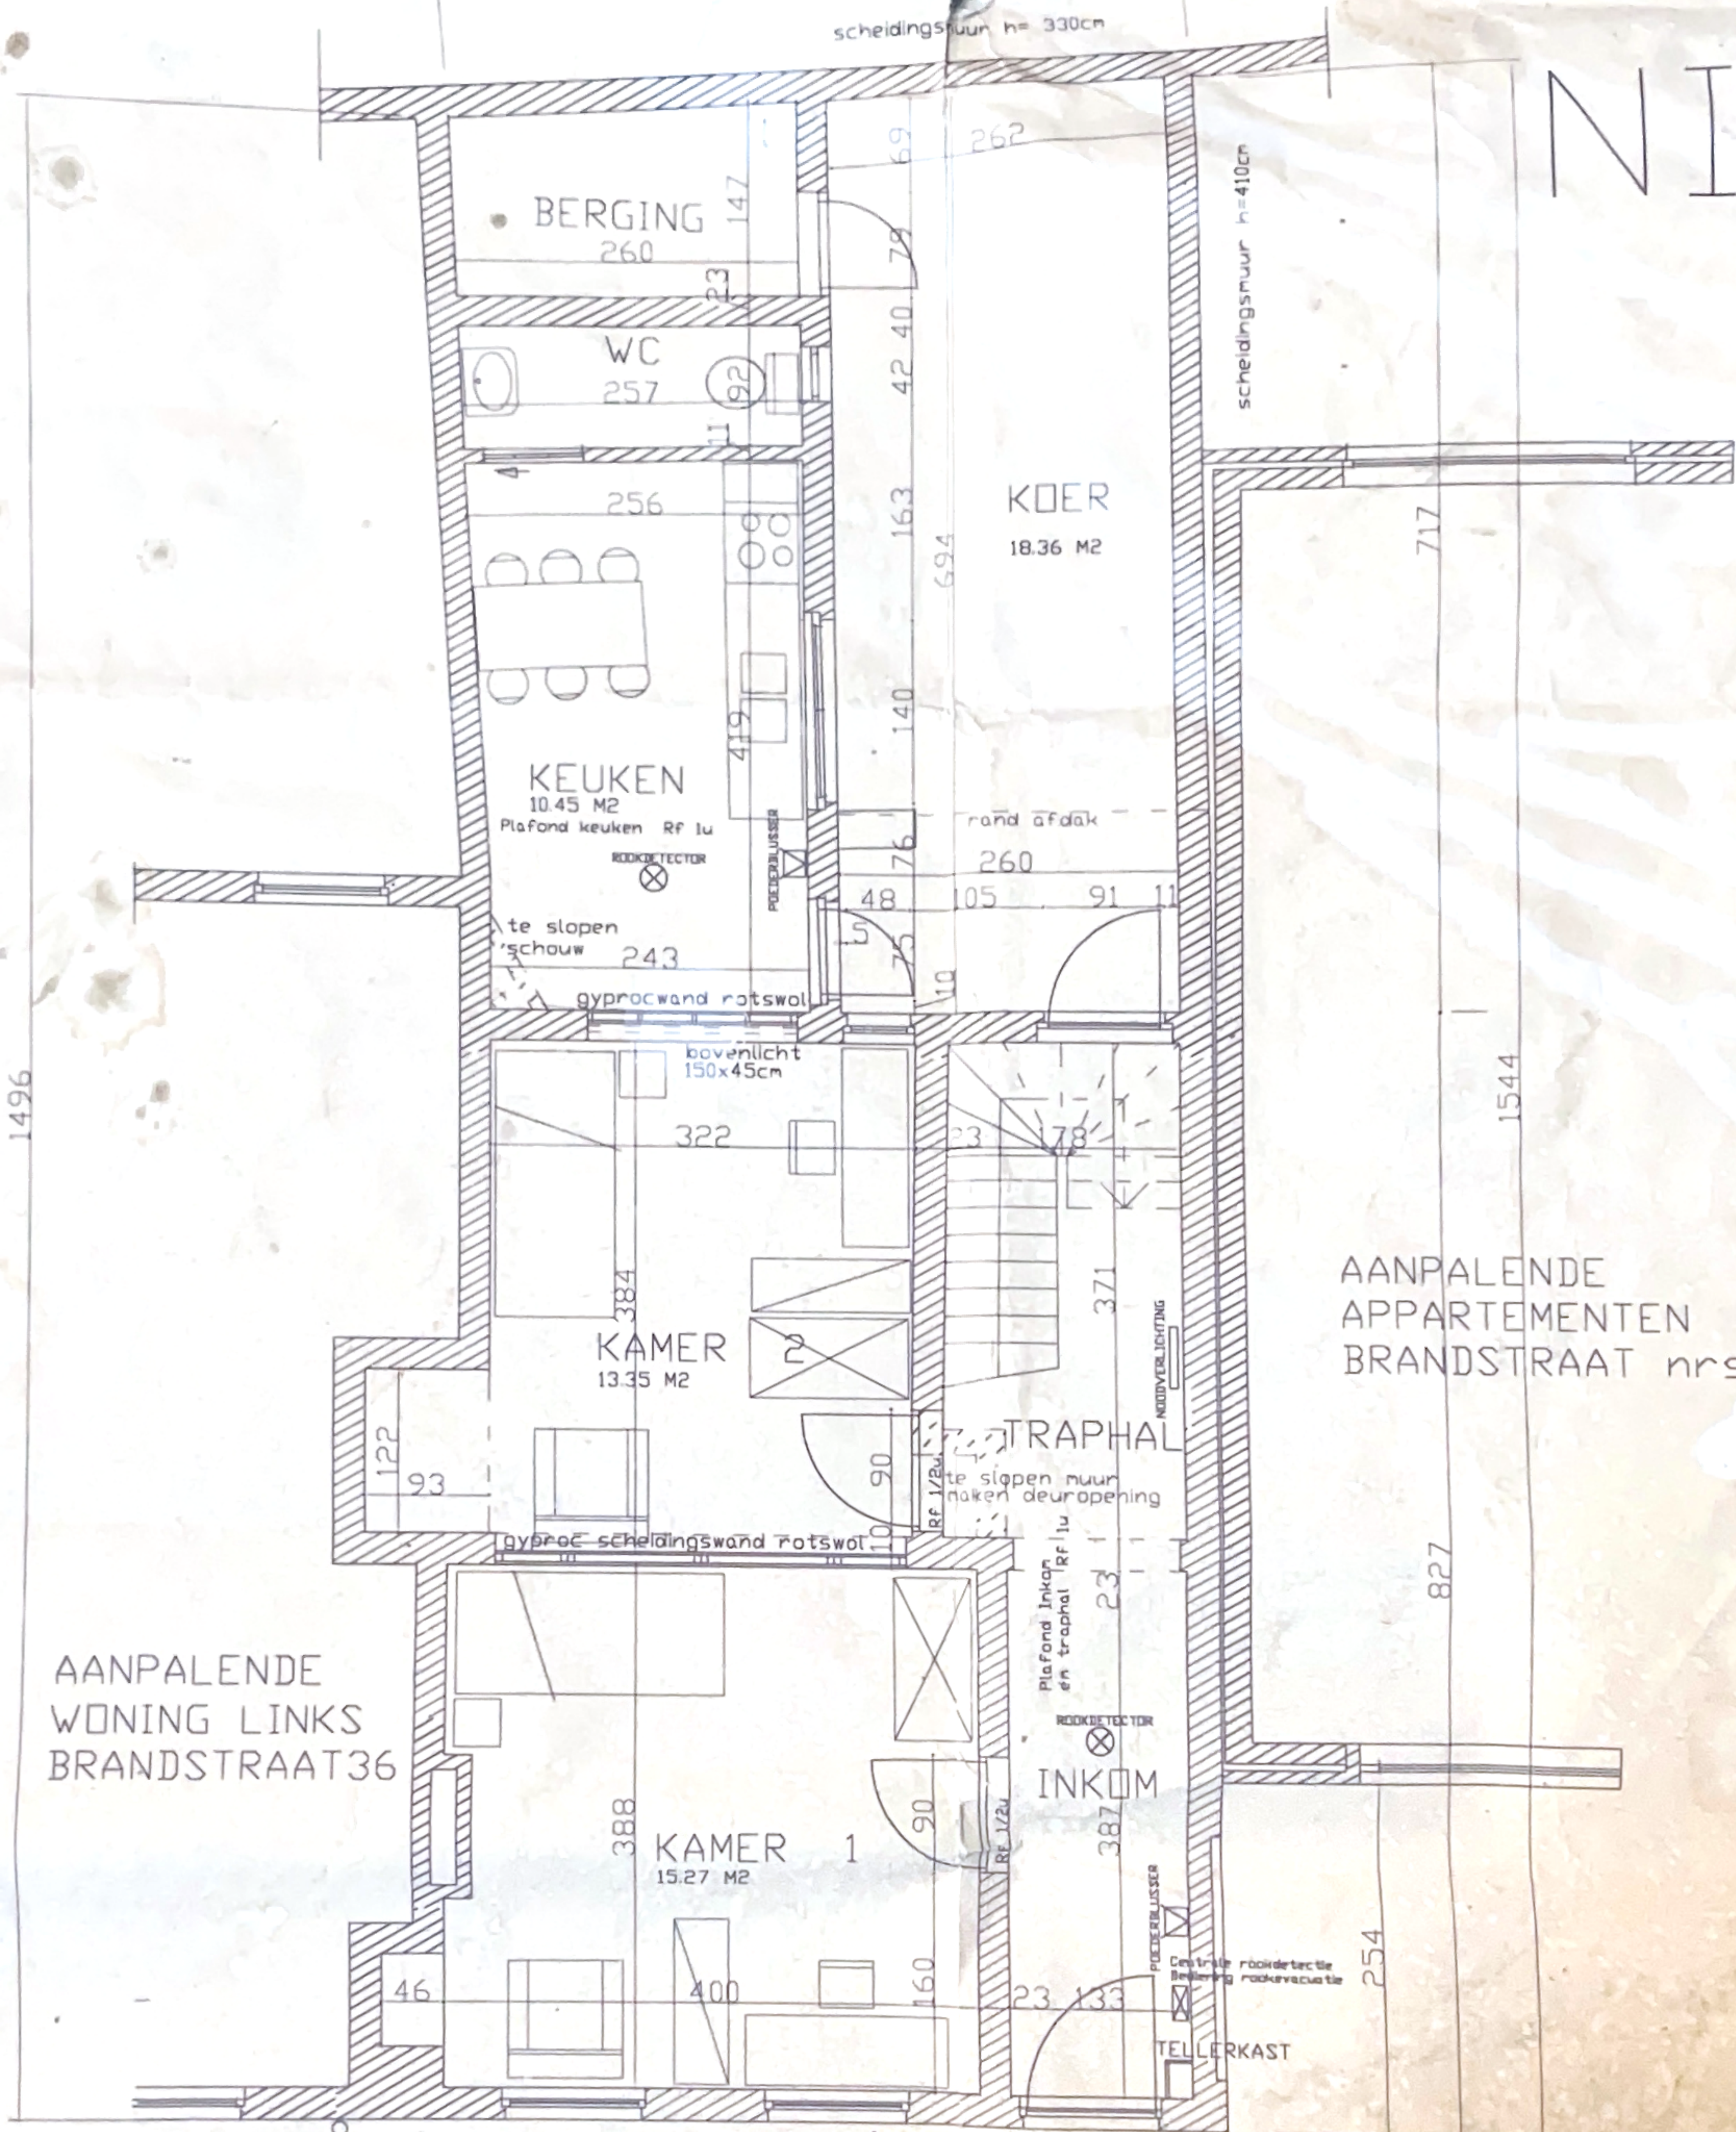

AANPALENDE
APPARTEMENTEN
BRANDSTRAAT nrs 28-32

AANPALENDE
WONING LINKS
BRANDSTRAAT36

GELIJKVLOERS