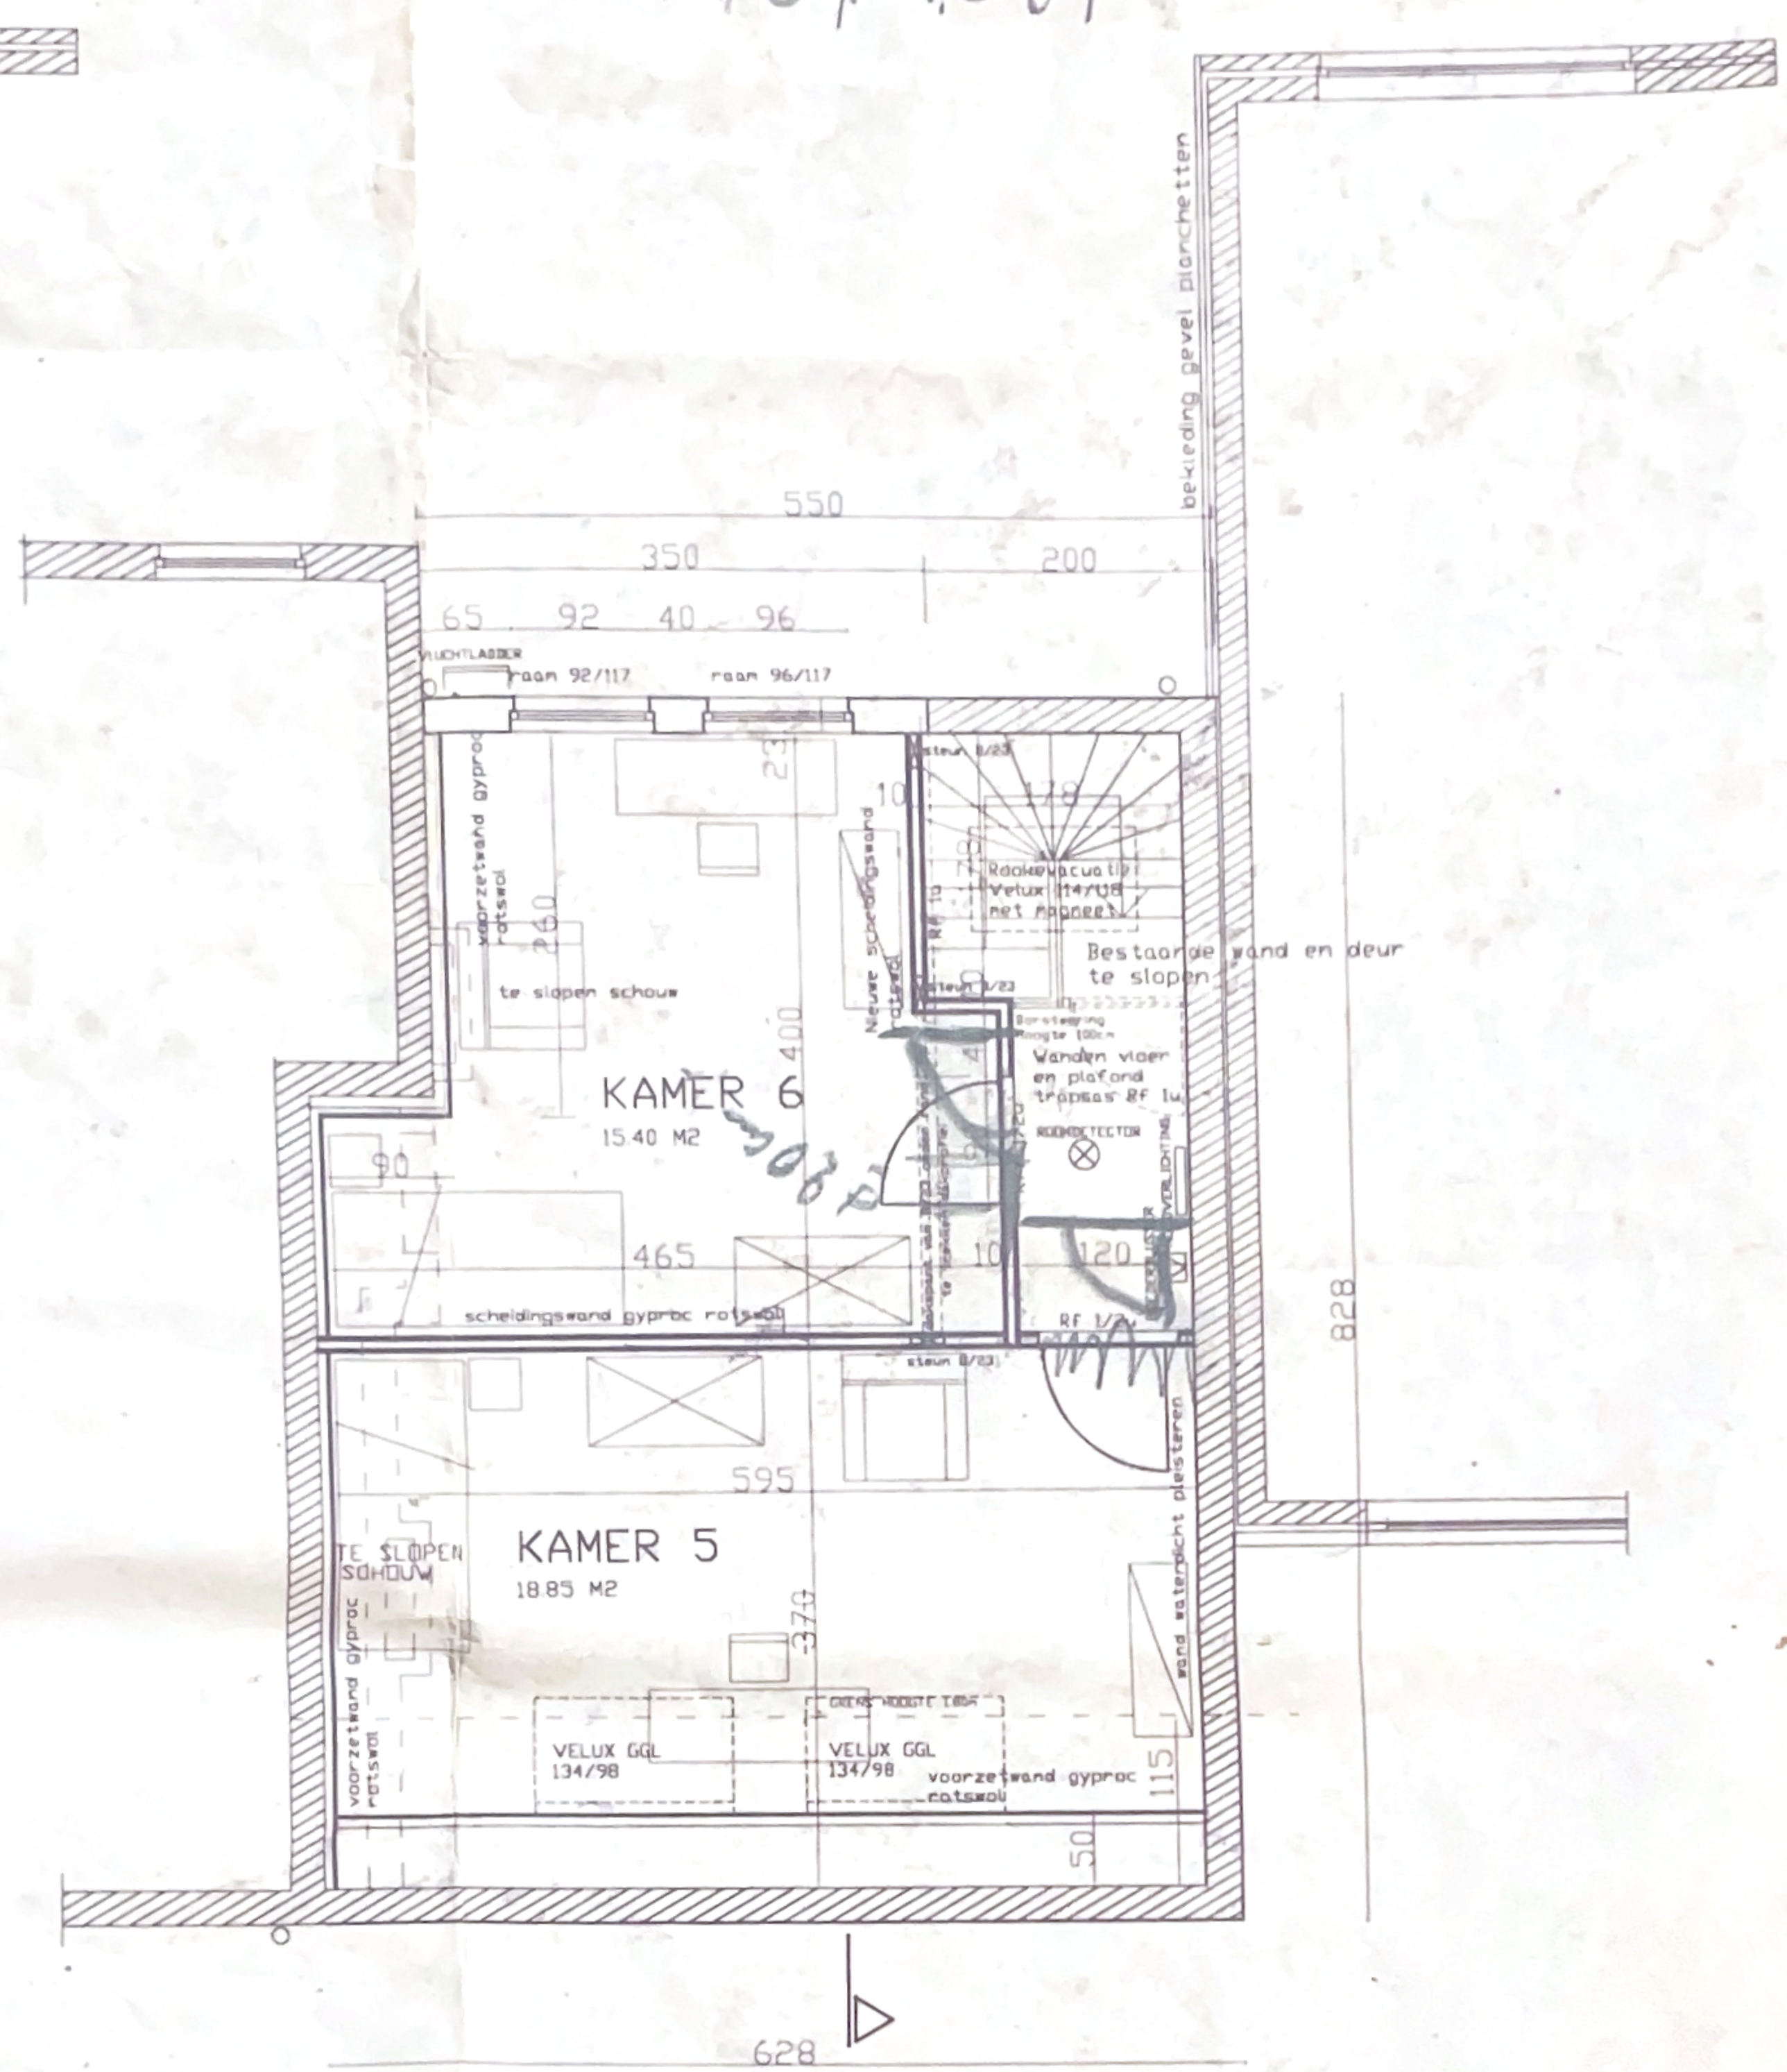

VERDIEPING 2