


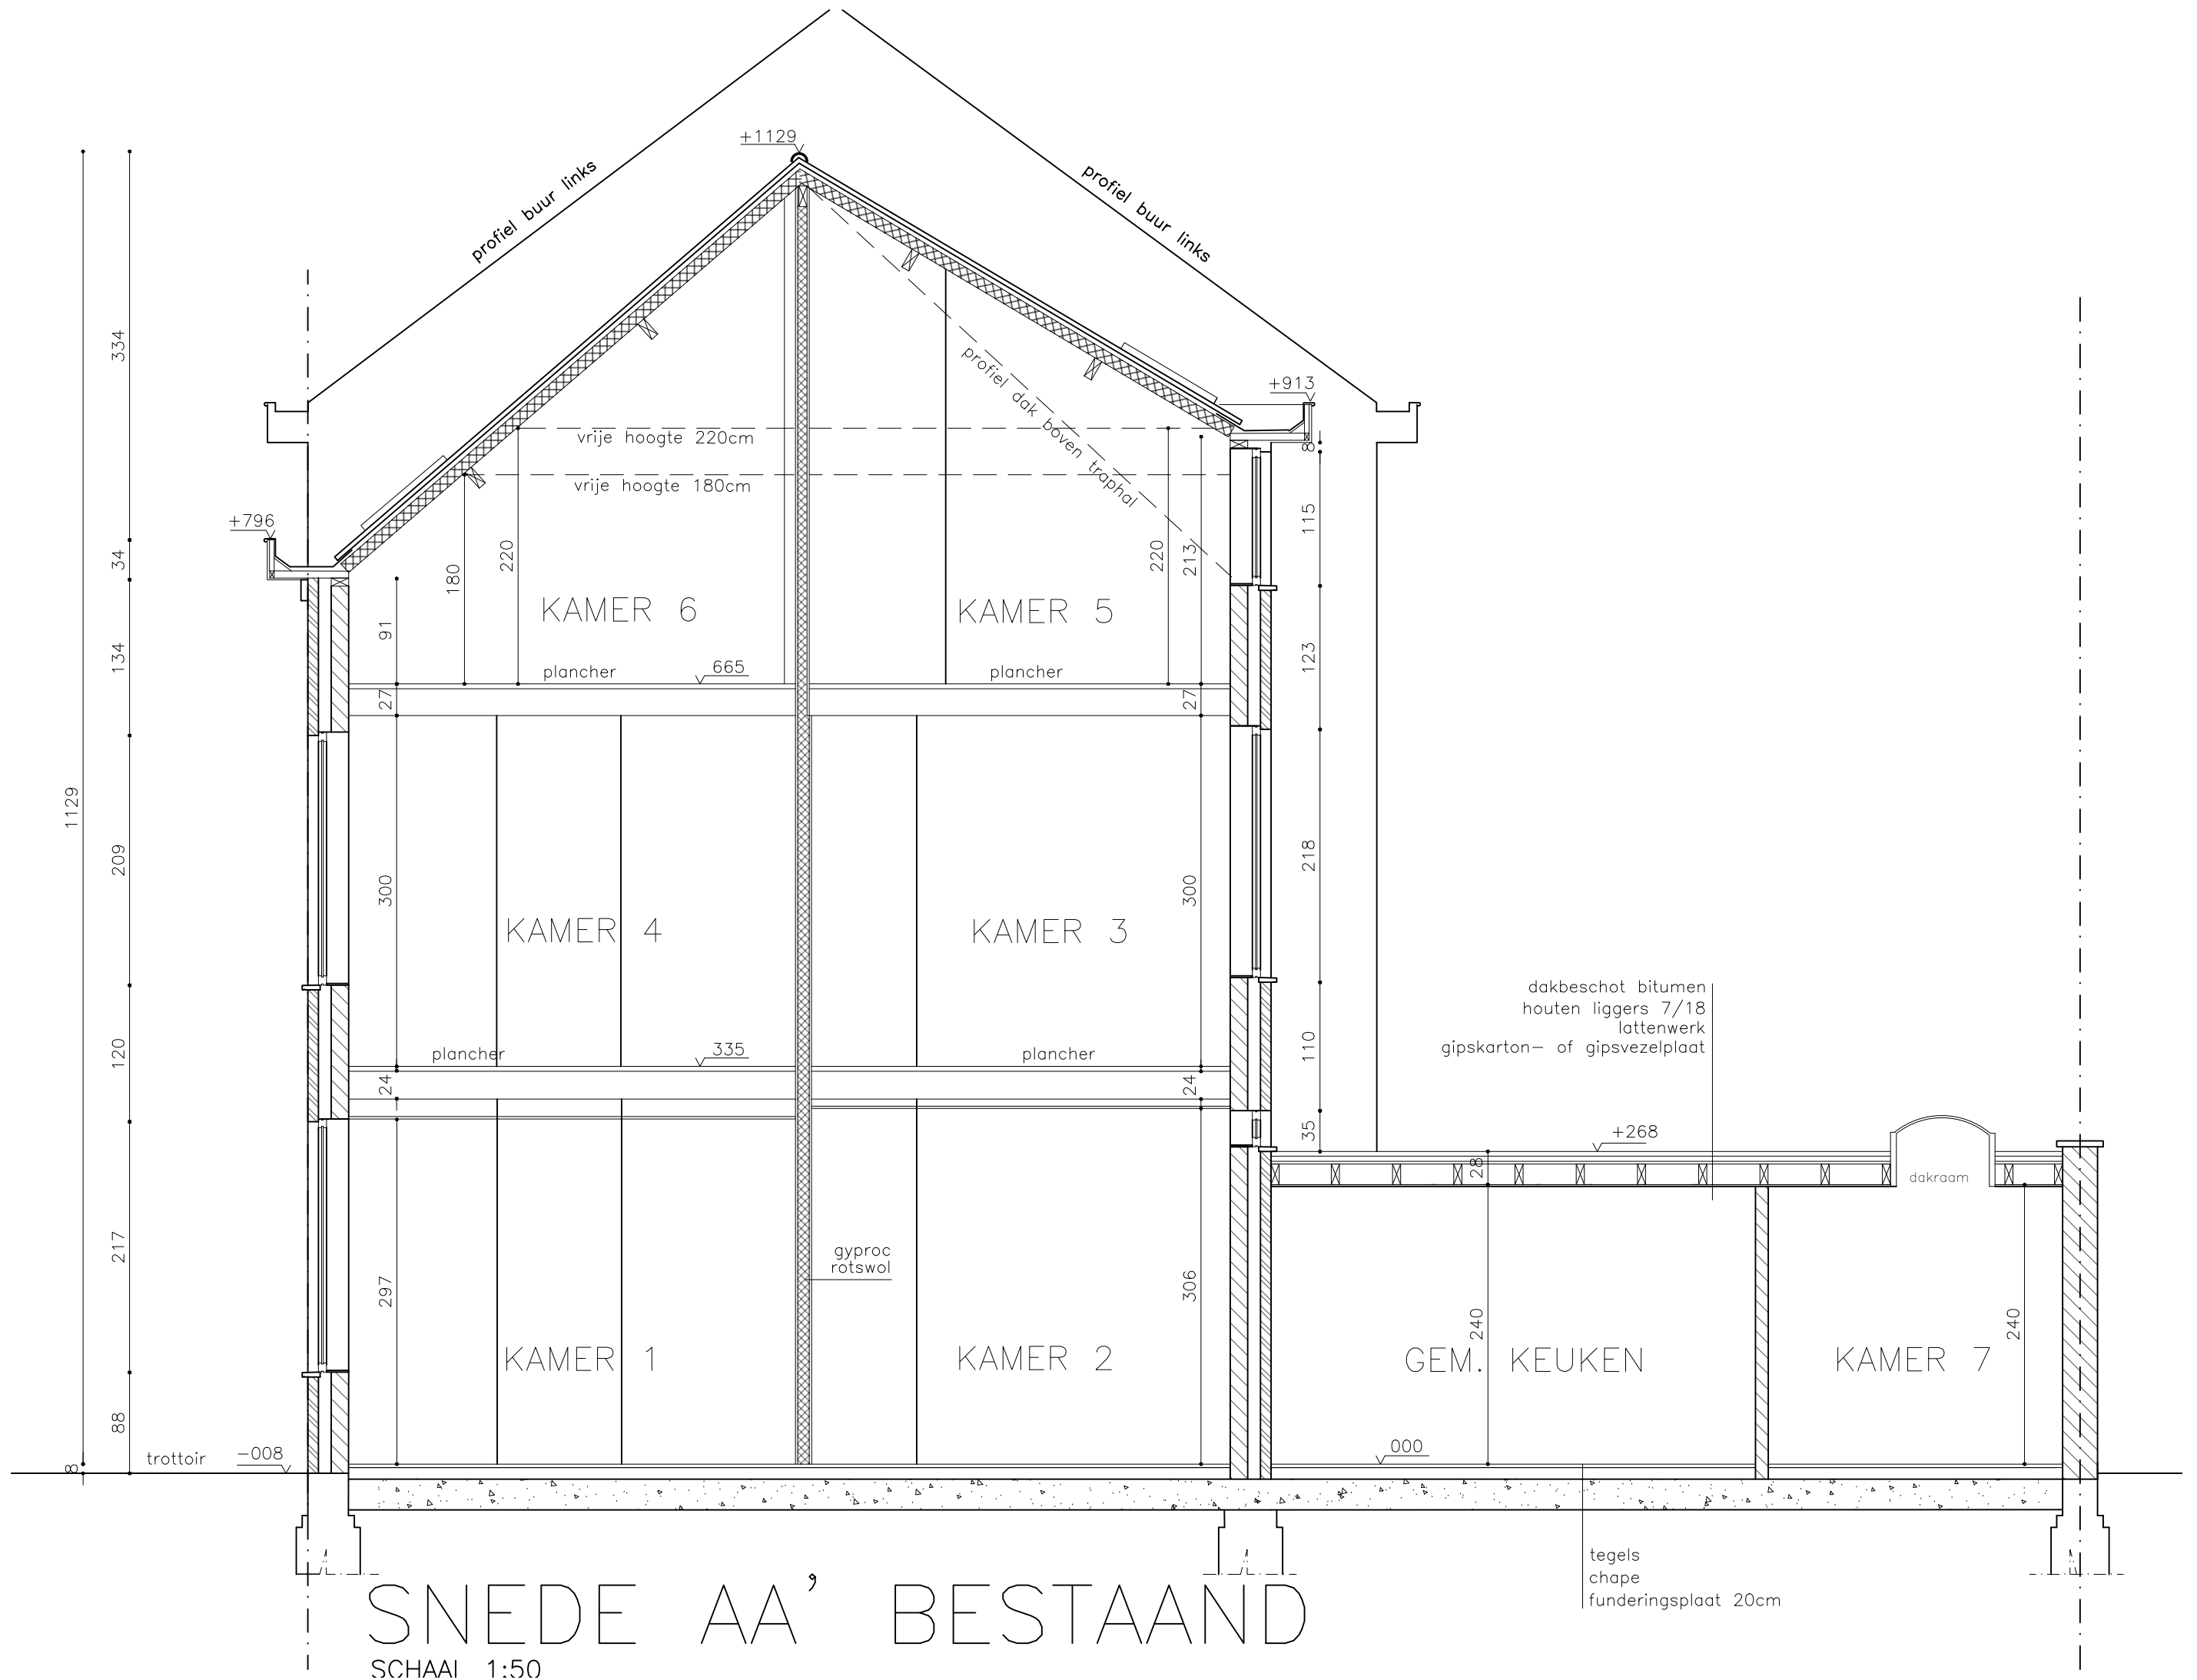

SNEDE AA' BESTAAND
SCHAAL 1:50