KOCH
ARCHITECTEN bv

Nederbrugstraat 2
9050 Gentbrugge
tel : 09/231 61 21
btw: BE 0891.986.363
http://www.hugokoch.com
michael@hugokoch.com
eve@hugokoch.com
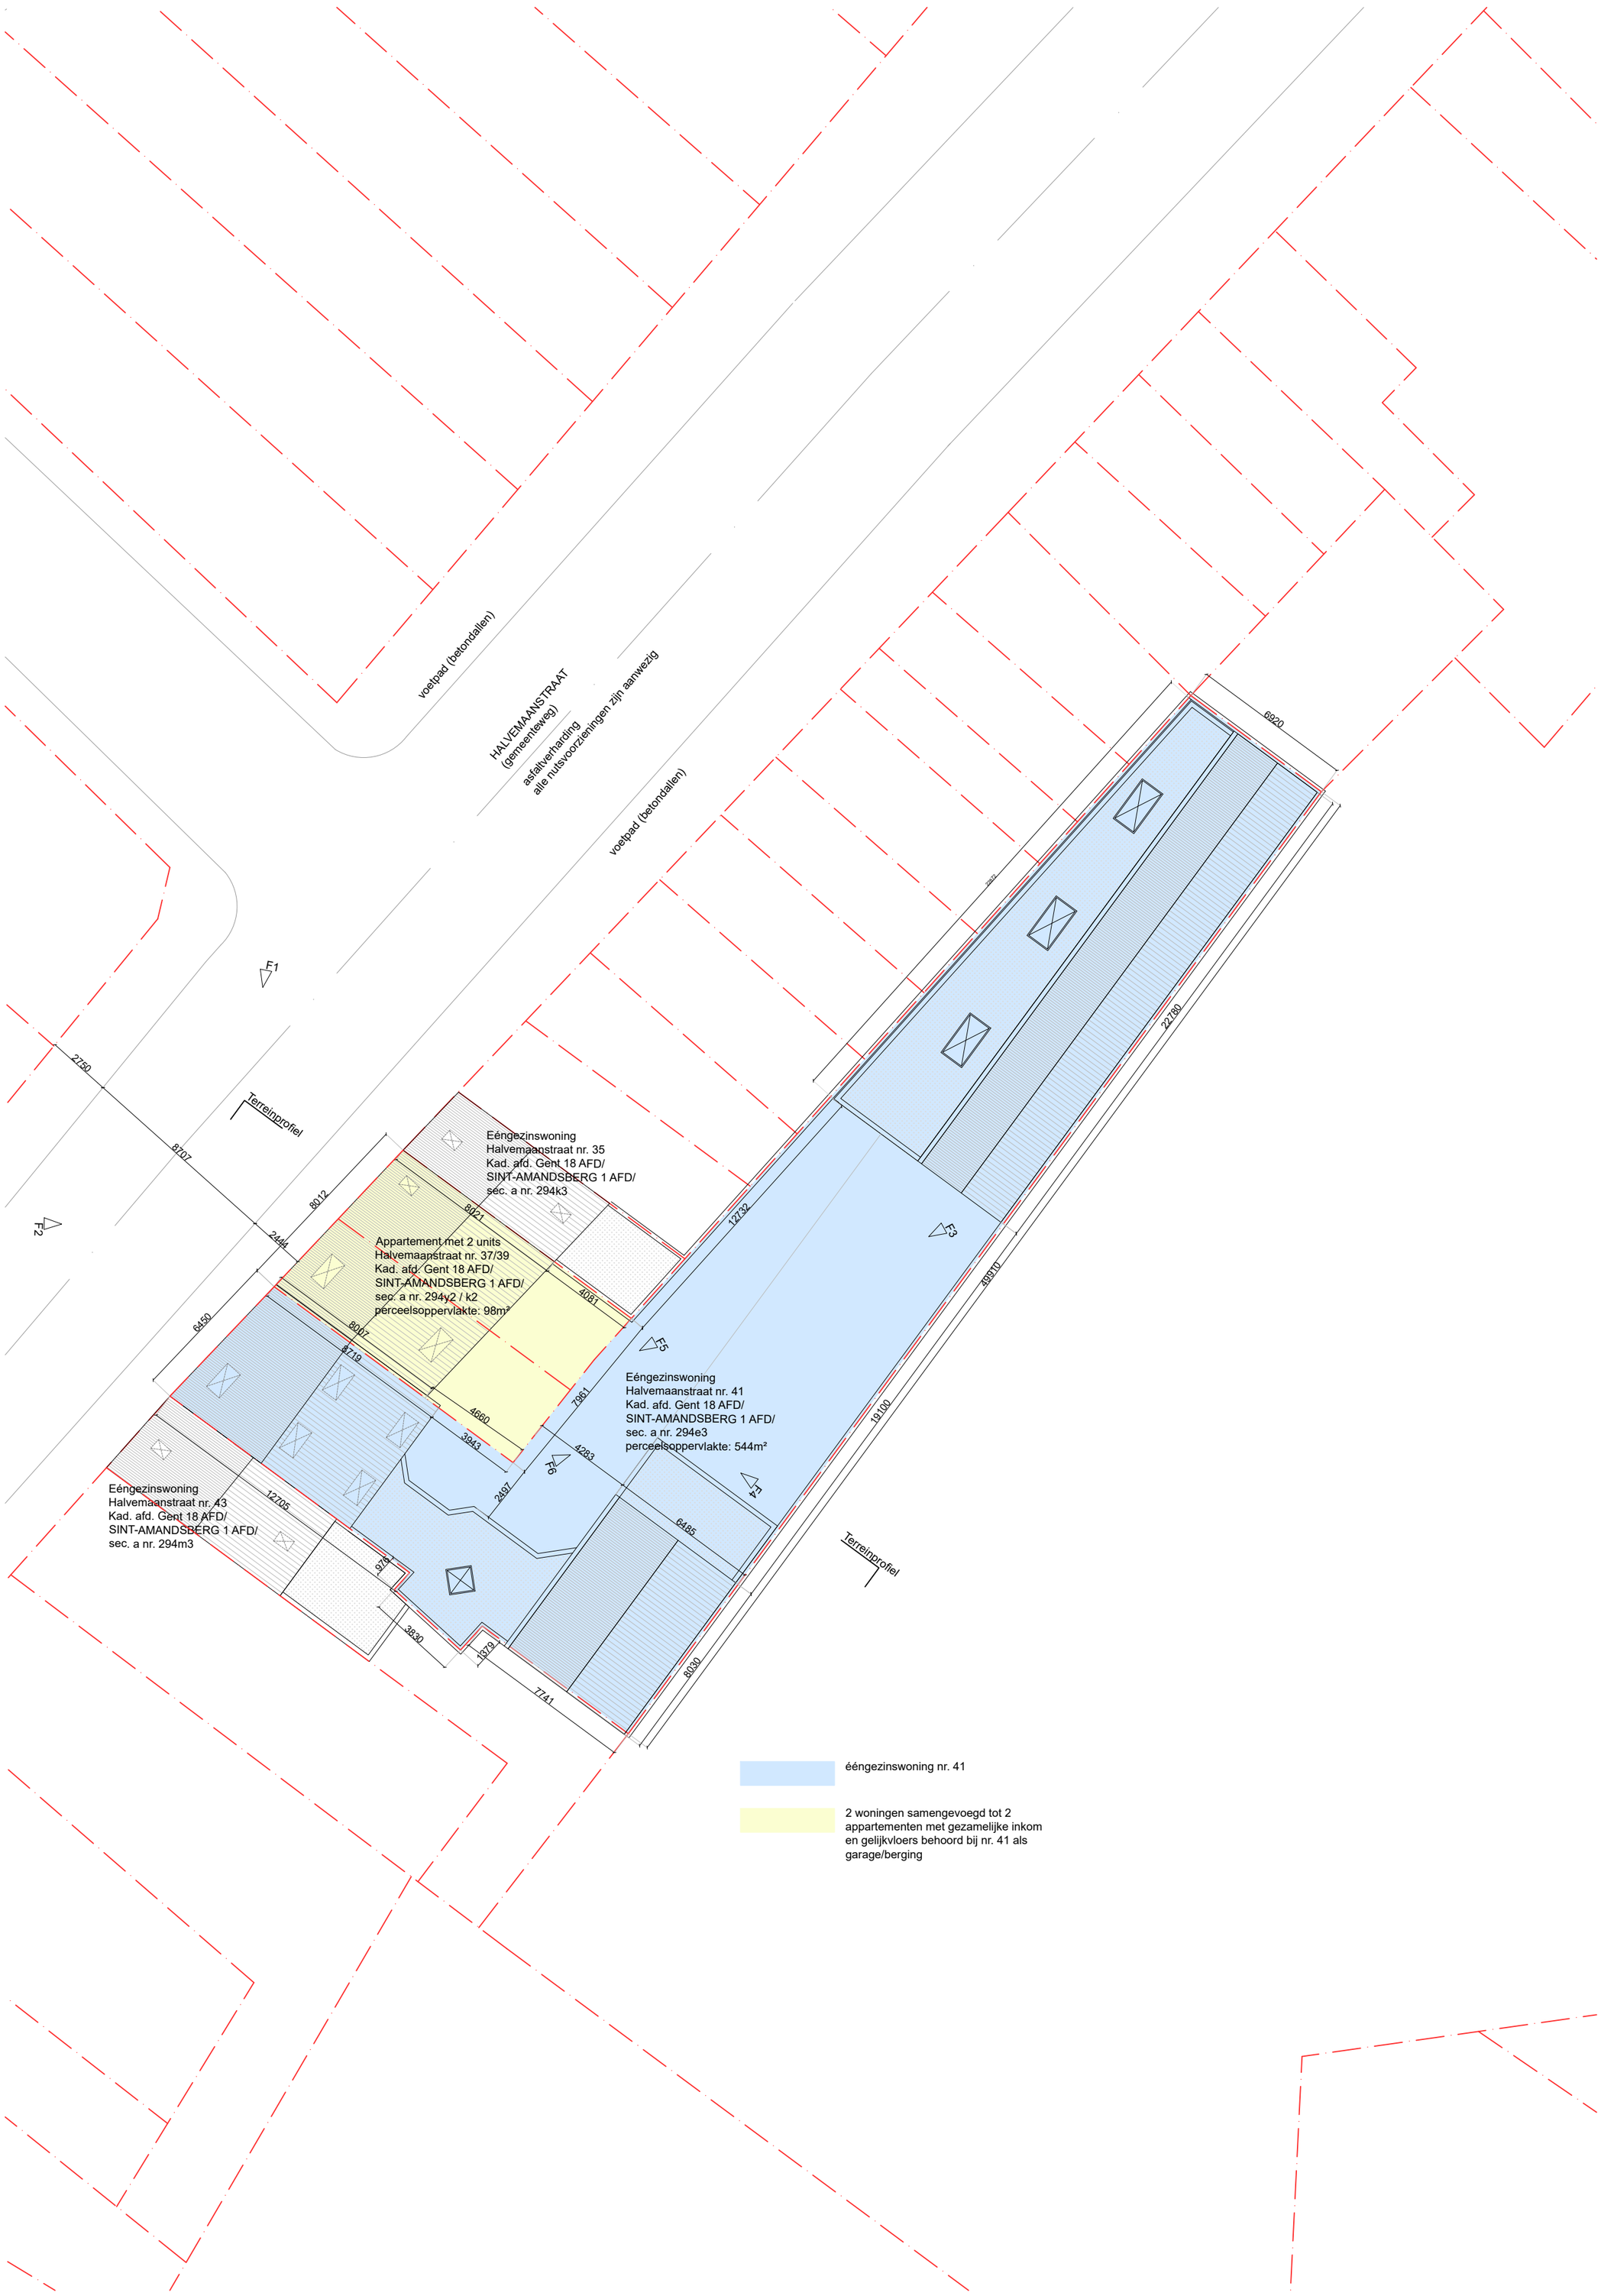
project:	dossier:	plan:
Woning HALVEMAANSTRAAT 41 Regularisatie aanvraag	VII.2.25/542	2/3
onderwerp:	datum:	schaal:
INPLANTING BESTAAND	07/04/2025	1/200