


project: Woning HALVEMAANSTRAAT 41 Regularisatie aanvraag	dossier: VII.2.25/542	plan: 11/12
onderwerp: GRONDPLAN NIEUW grondplan niveau 1	datum: 07/04/2025	schaal: 1/100

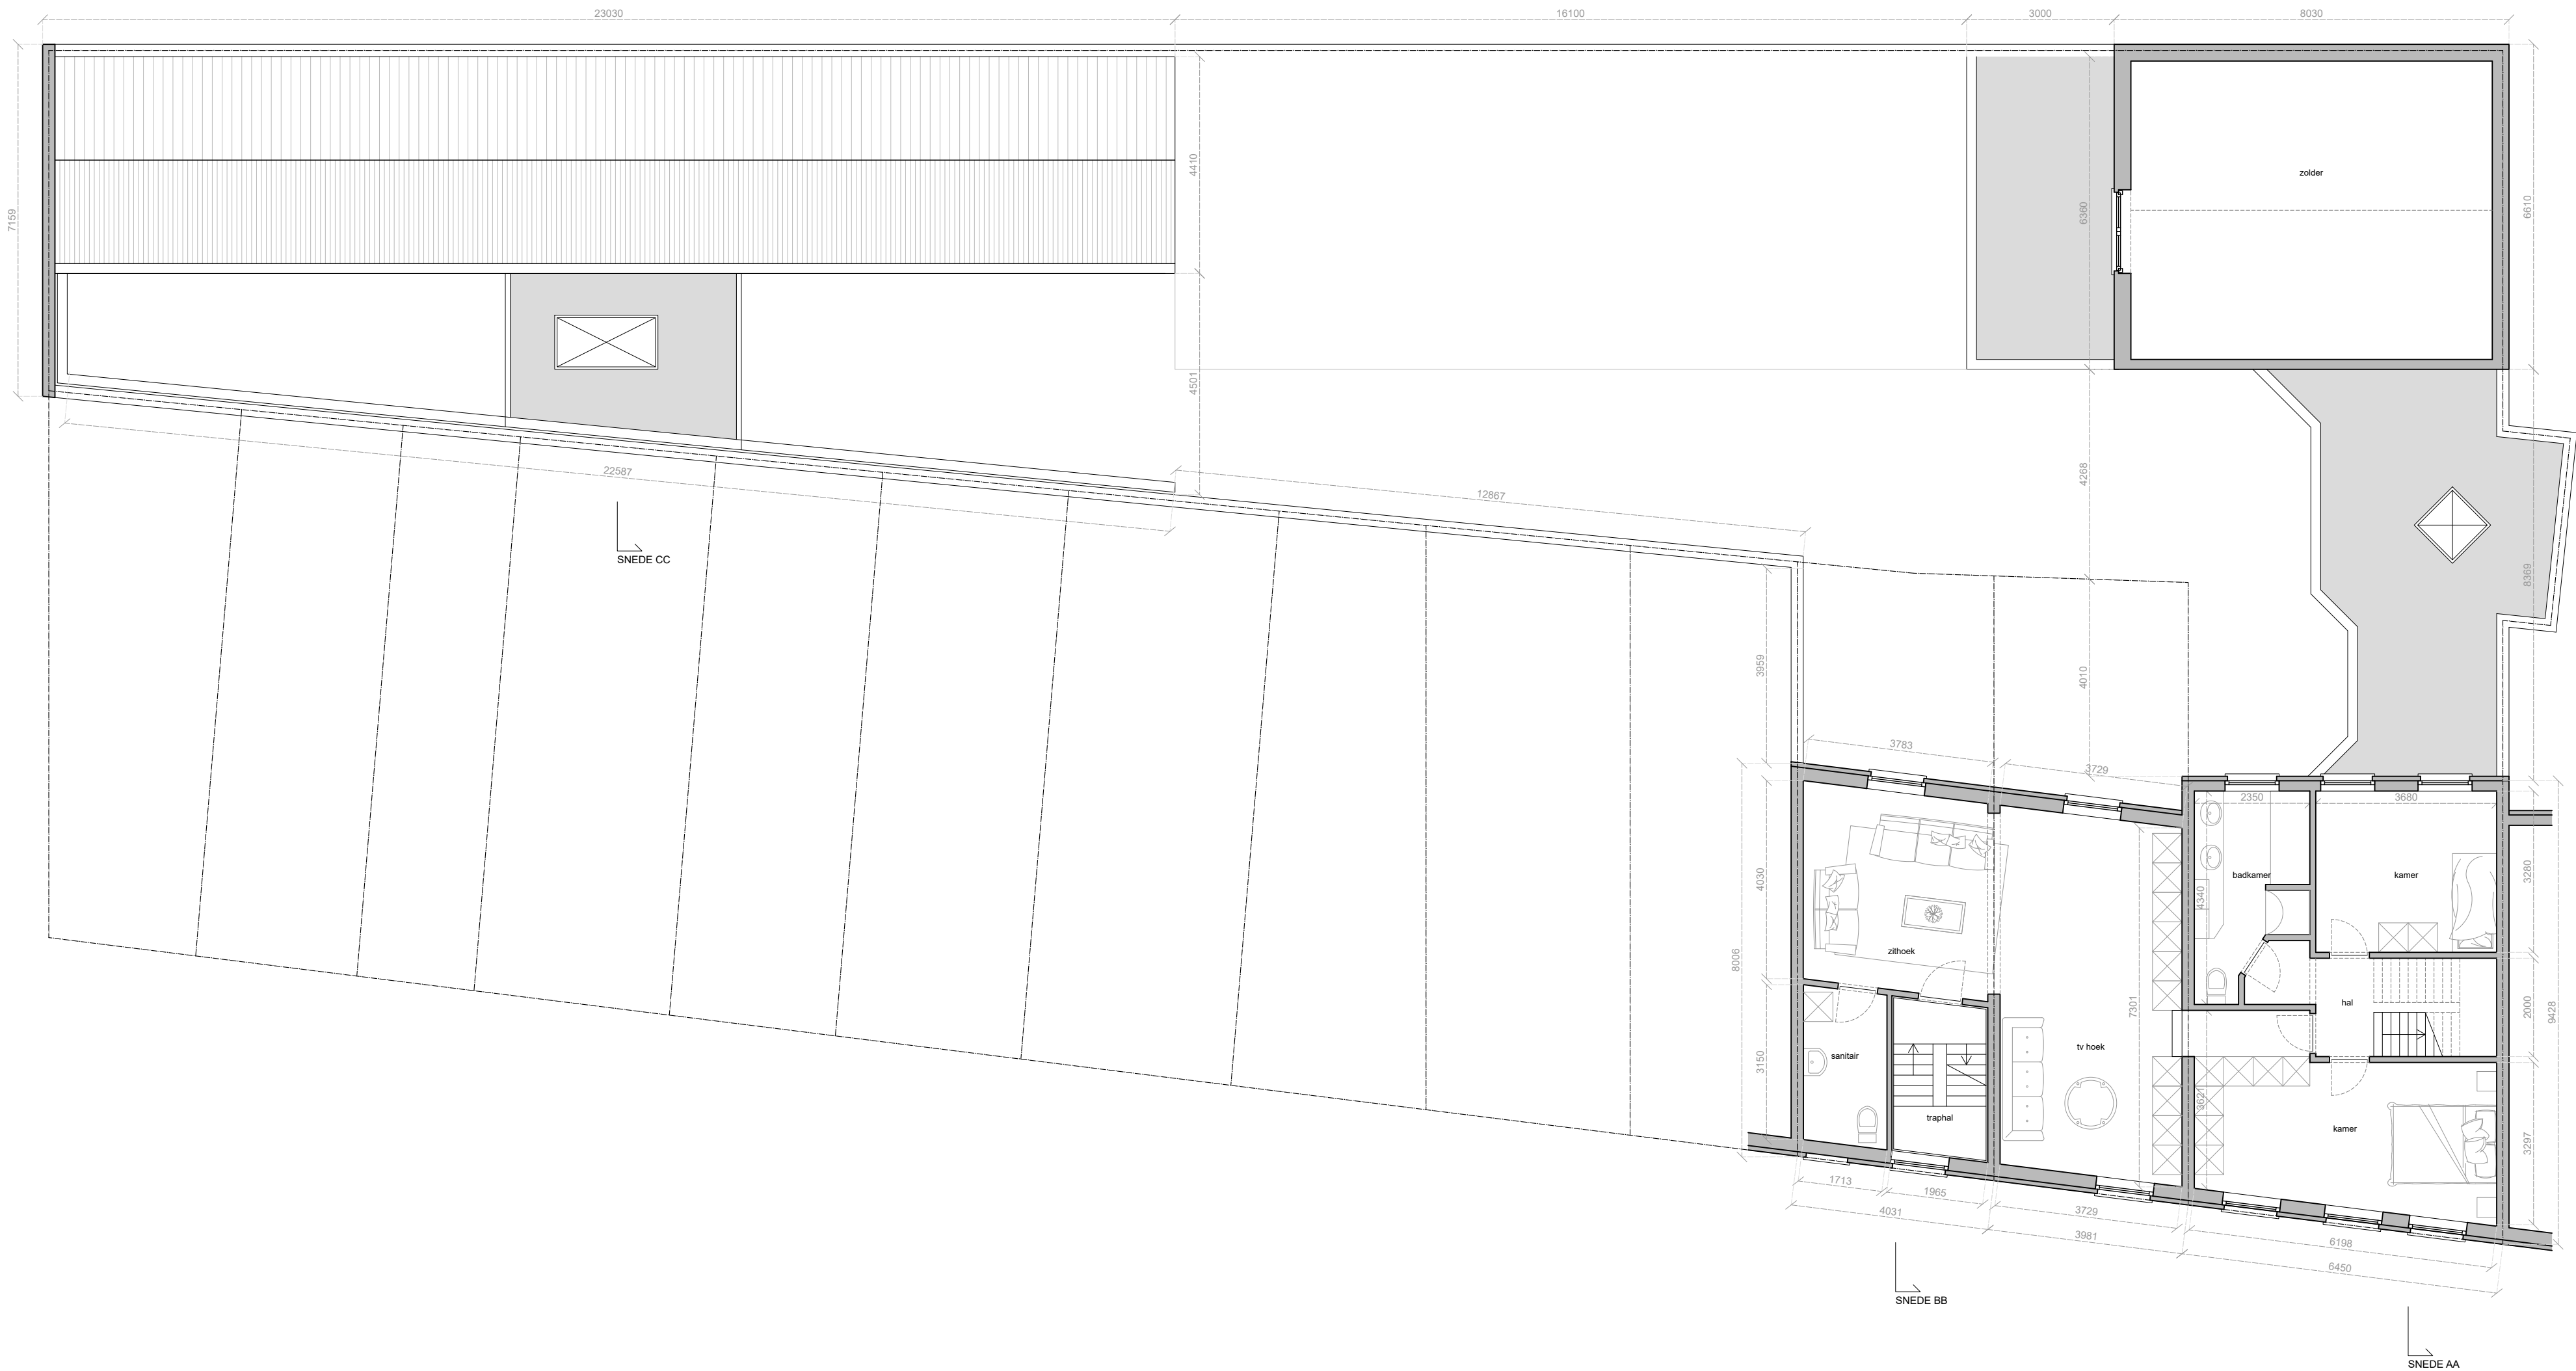

ZIE BIJZONDERE
VOORWAARDE(N)