


ZIE BIJZONDERE
VOORWAARDE(N)

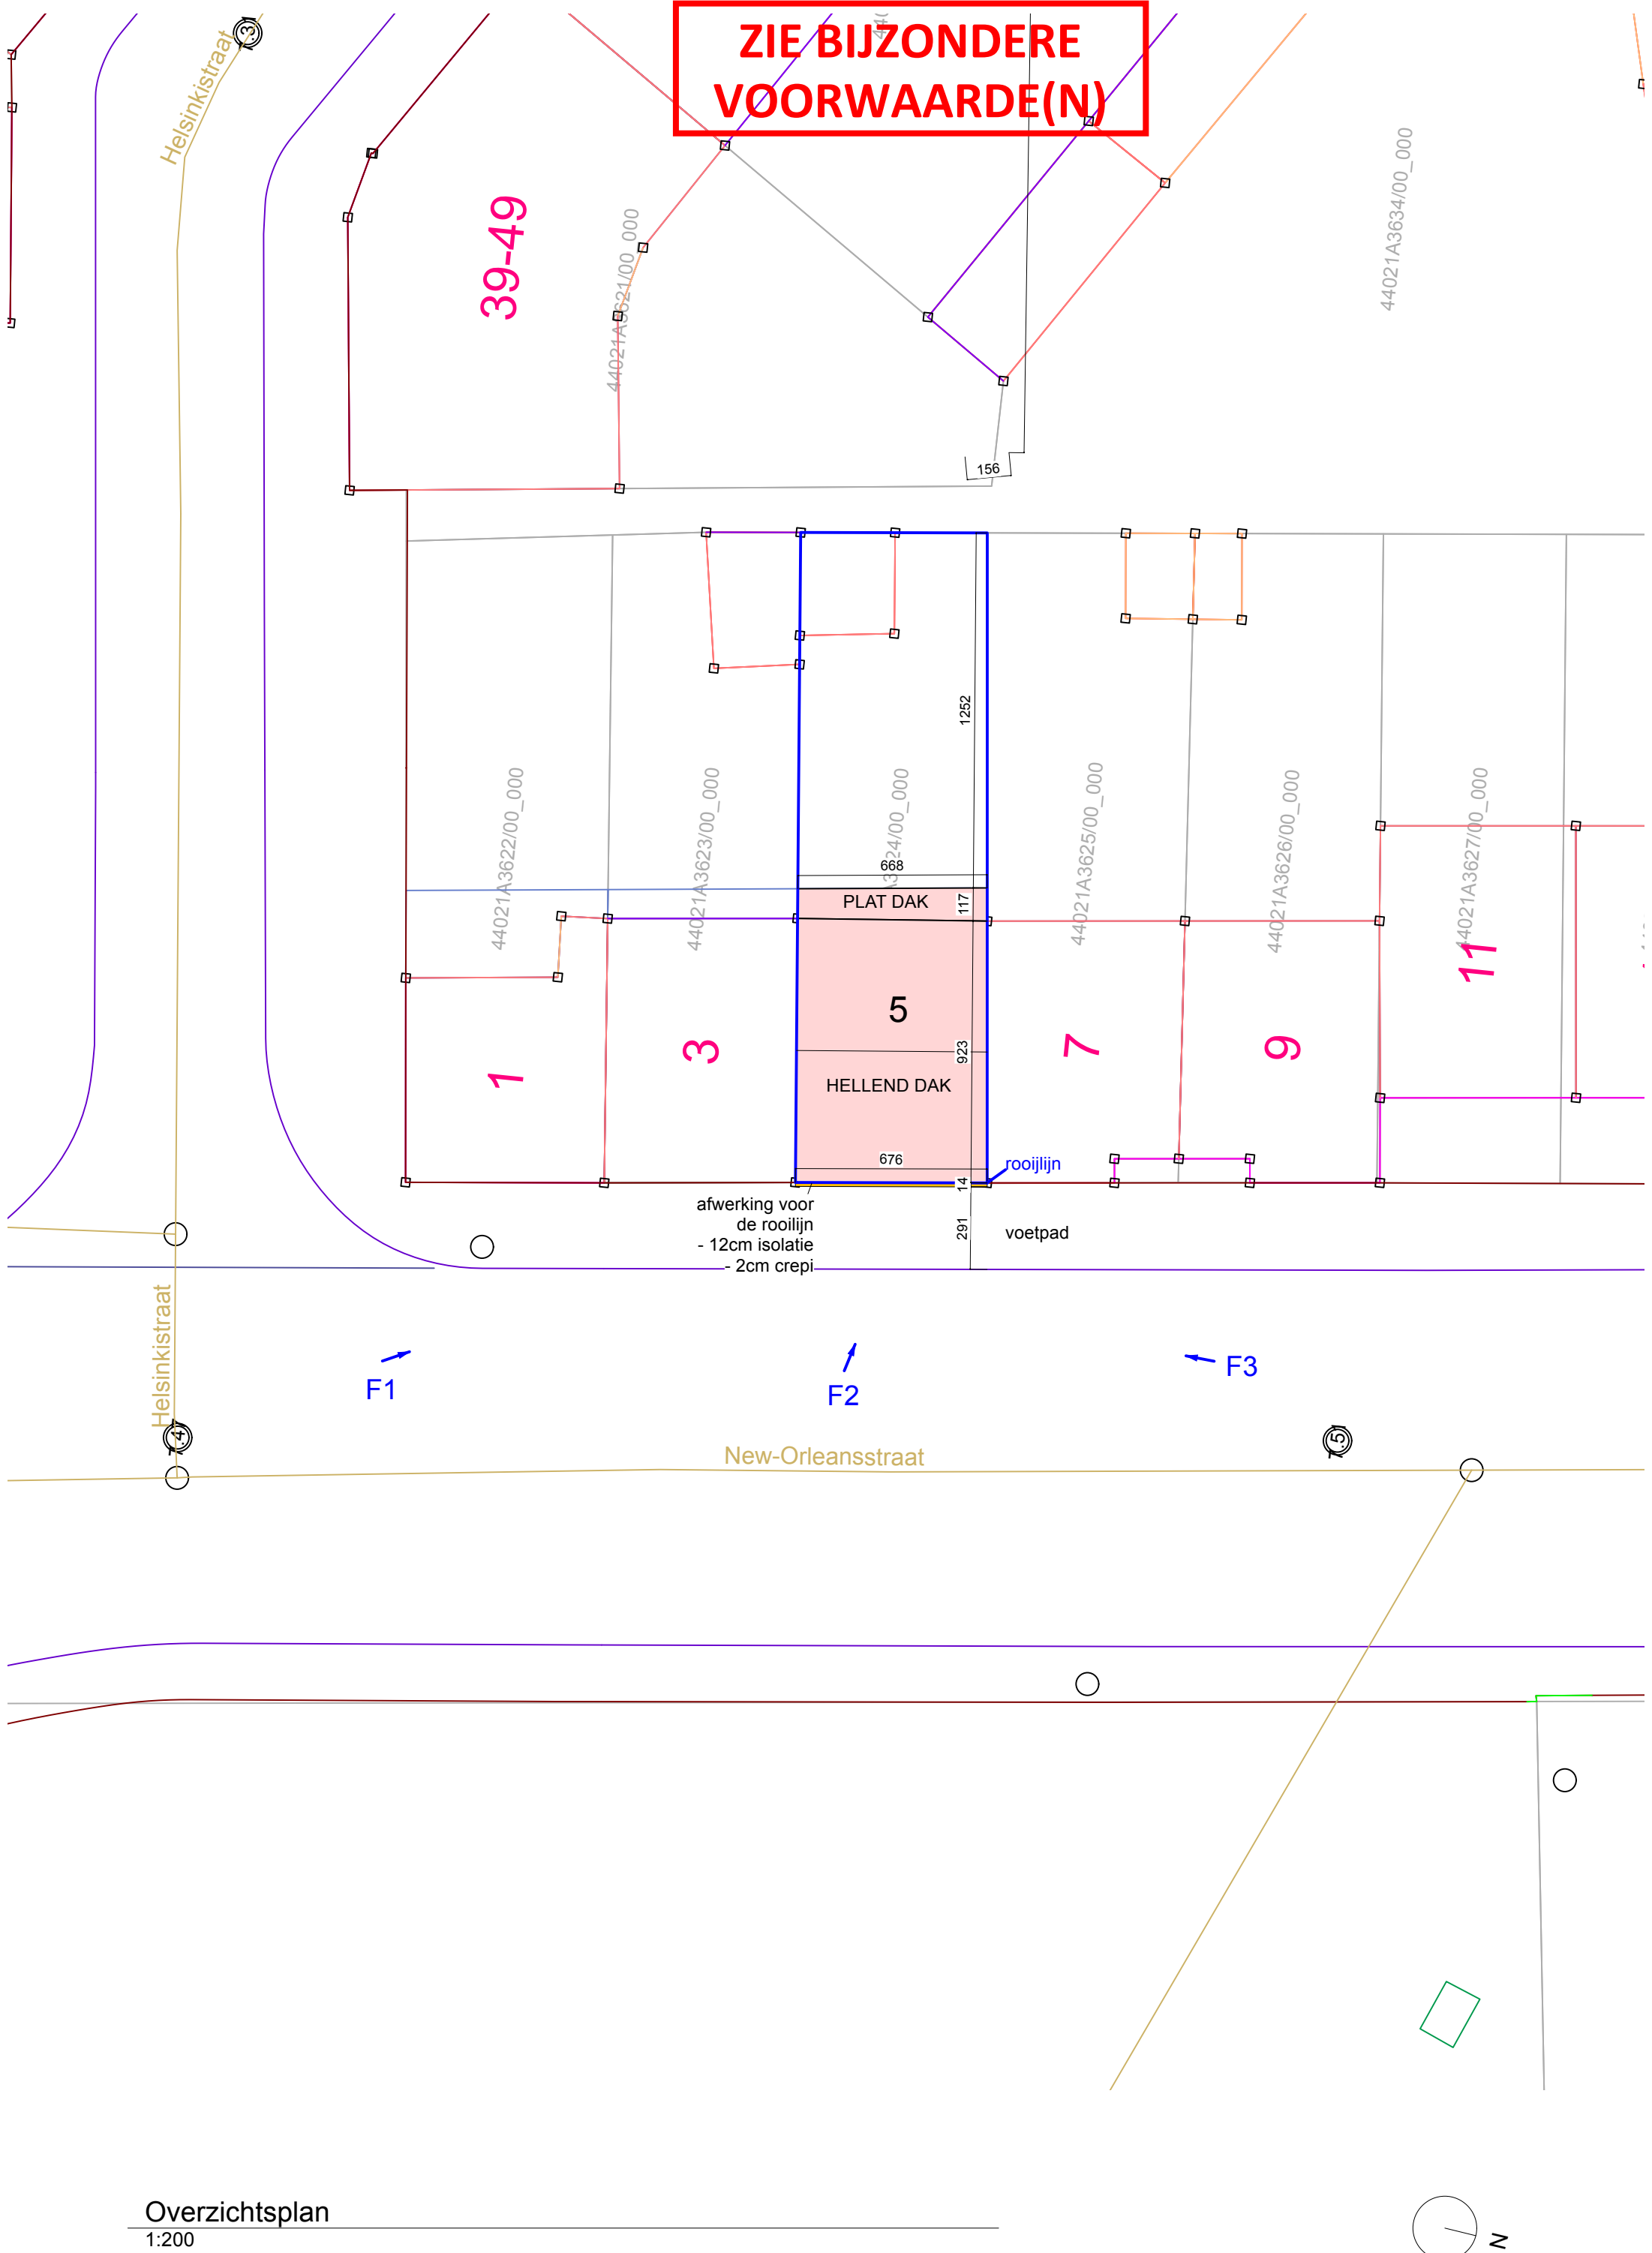

Overzichtsplan

1:200