


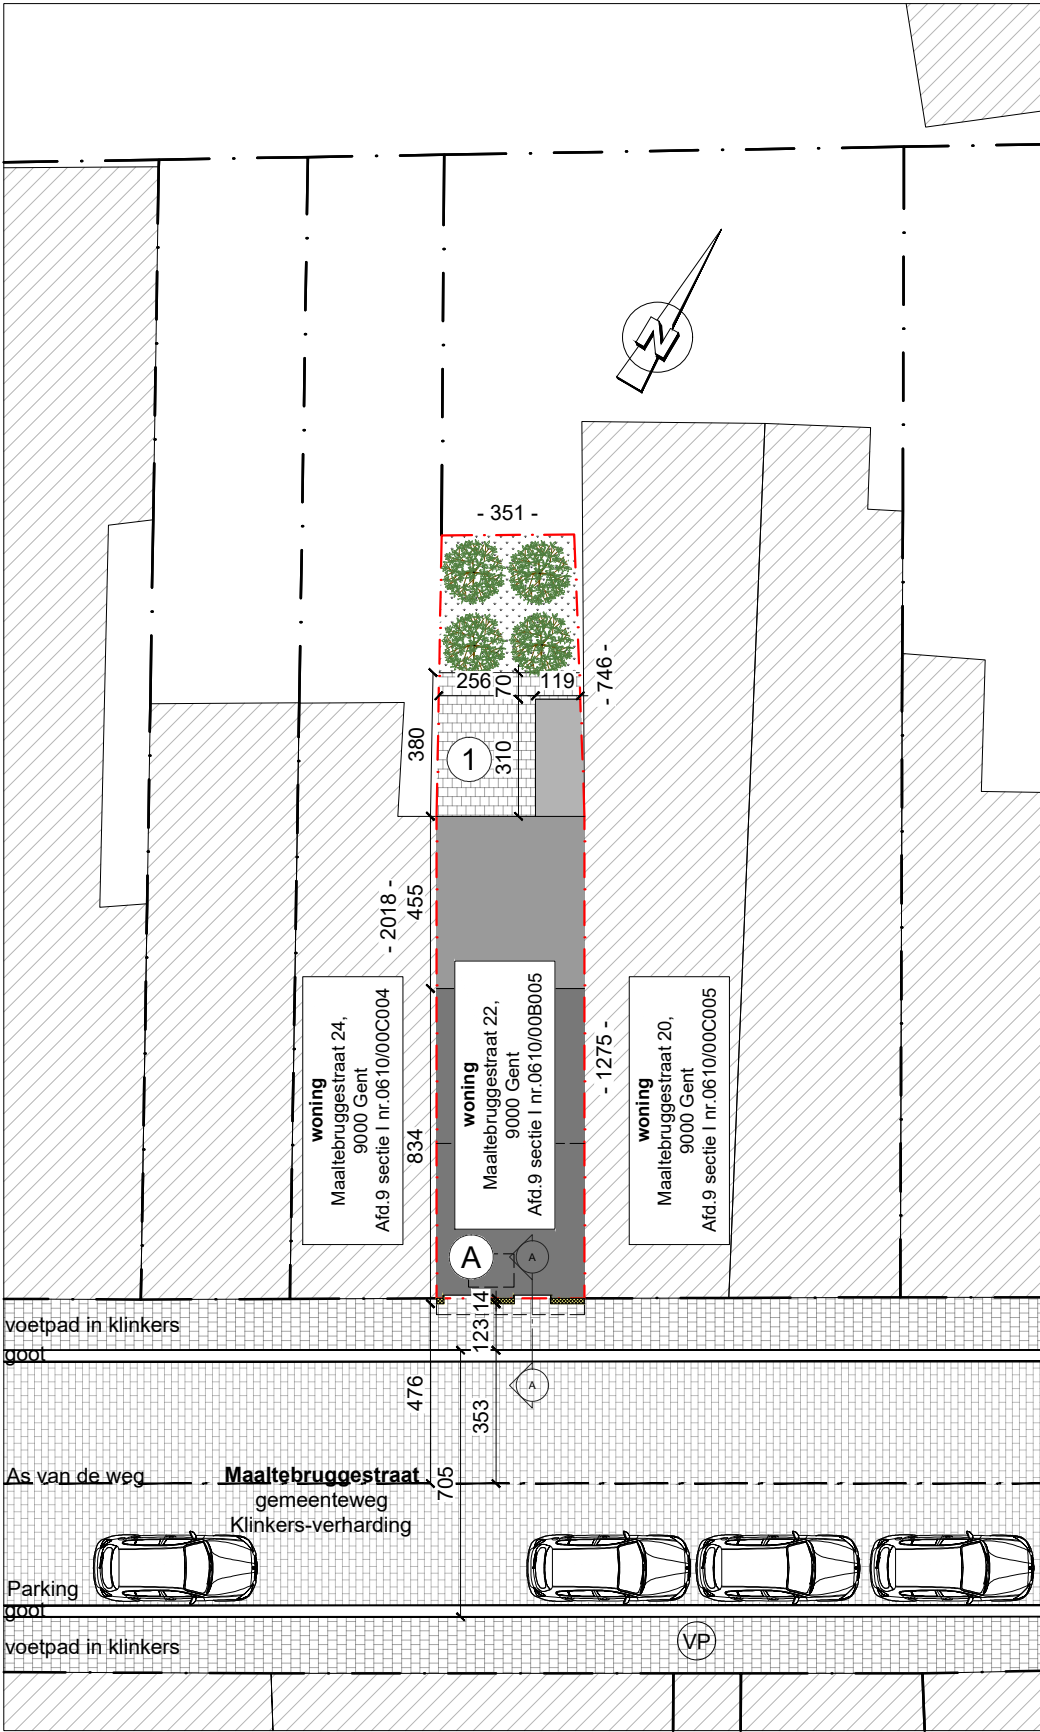

VERHARDINGEN					CONSTRUCTIES			PERCEEL	
Nr.	type	Materiaal	waterdoorlatend	Opp.(m²)	letter	type	Opp.(m²)	Totale Opp. (m²)	77,44
①	terras	Tegels	neen	10,61	Ⓐ	woning	53,80	% verhard	14%
								% bebouwd	69%
Totaal verhardingen(m²)				10,61	Totaal constructies(m²)		53,80		