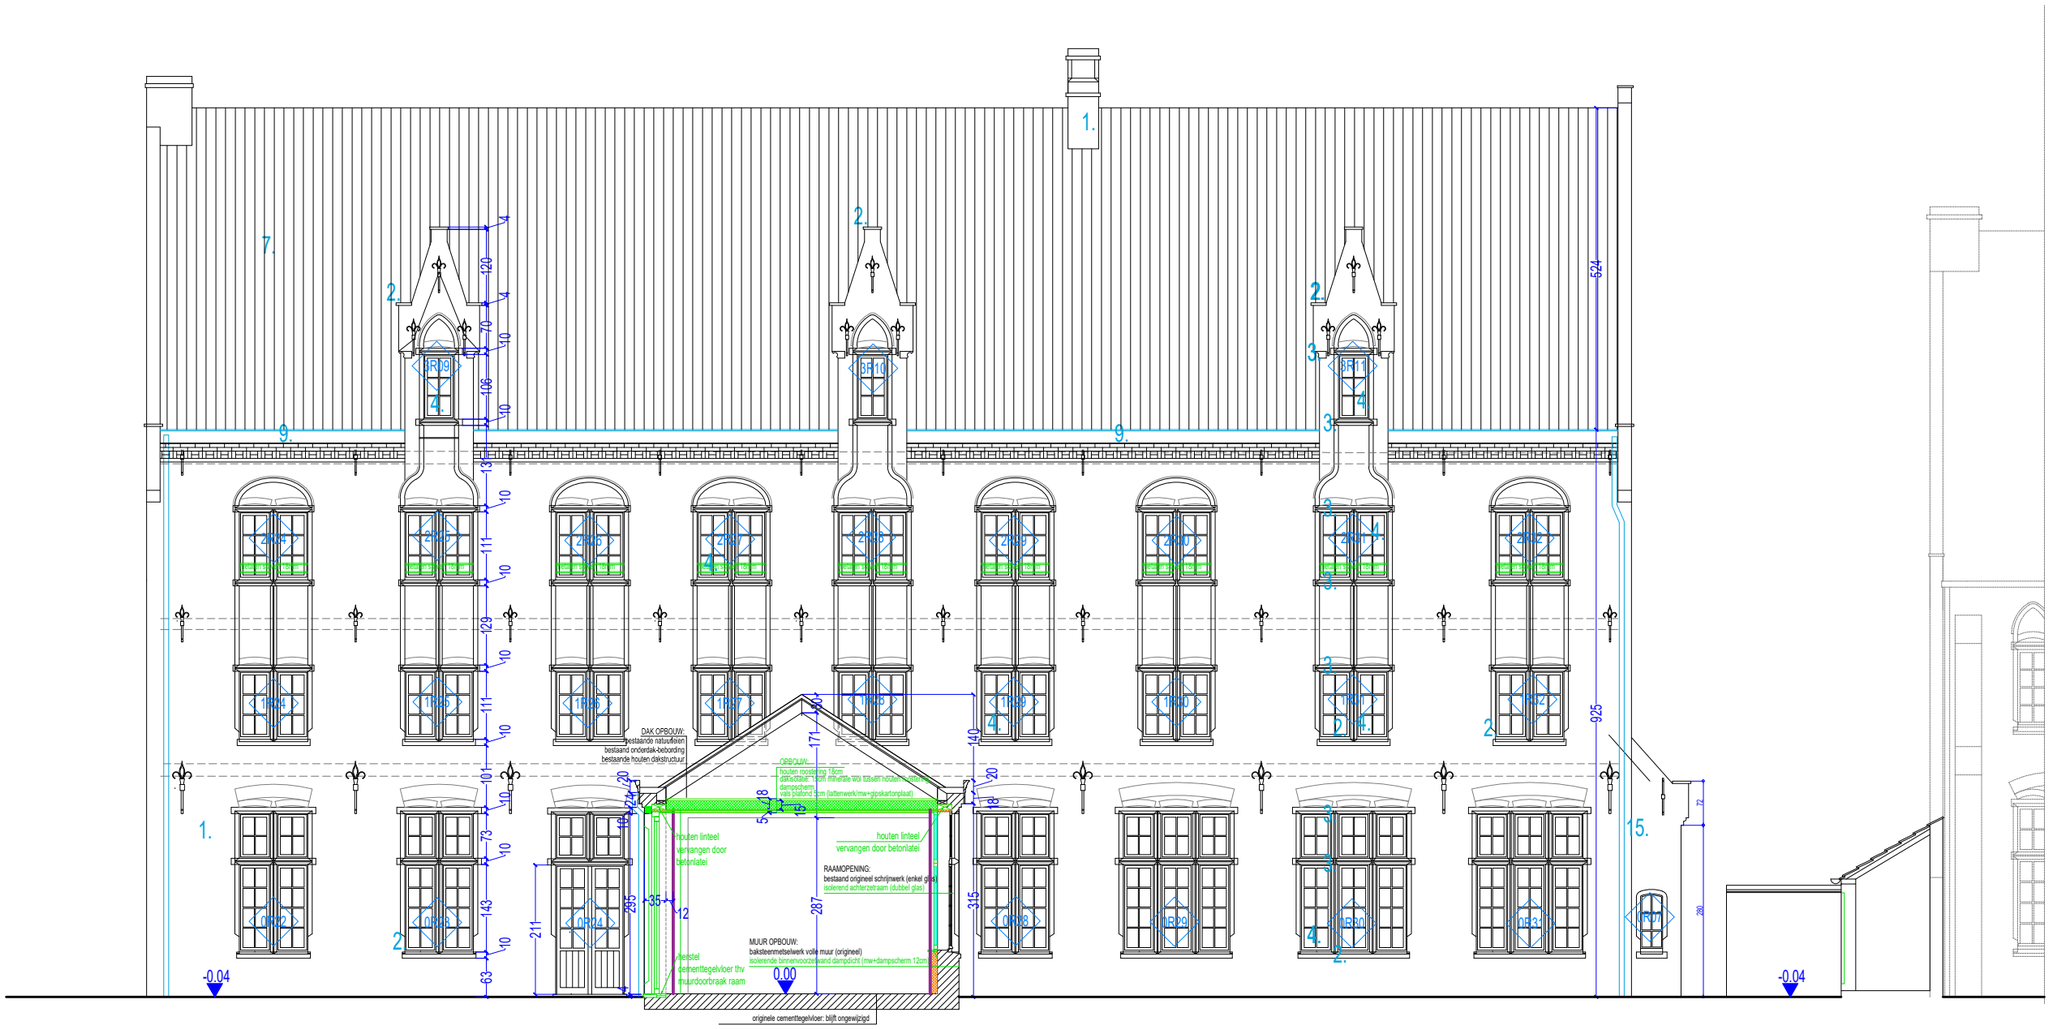

GEVEL 7

BG48 - VERBOUWING CONVENT TOT CO-HOUSINGPROJECT:
5 WOONEENHEDEN + GEMEENSCHAPPELIJKE LEEFRUIMTE,
BERGING EN TUIN
GROOT BEGIJNHOF NR 48 - 9040 SINT-AMANDSBERG (GENT)

GEVEL 7 - NIEUWE TOESTAND

0 100CM 500CM

SCHAAL 1/100 (A3-FORMAAT)

BA_BG48CO_G_N_09_GEVEL 7 NIEUW A3-1/100
BA_BG48CO_GB_N_09_GEVEL 7 BRANDWEER A3-1/100

ZIE BIJZONDERE VOORWAARDE(N)