


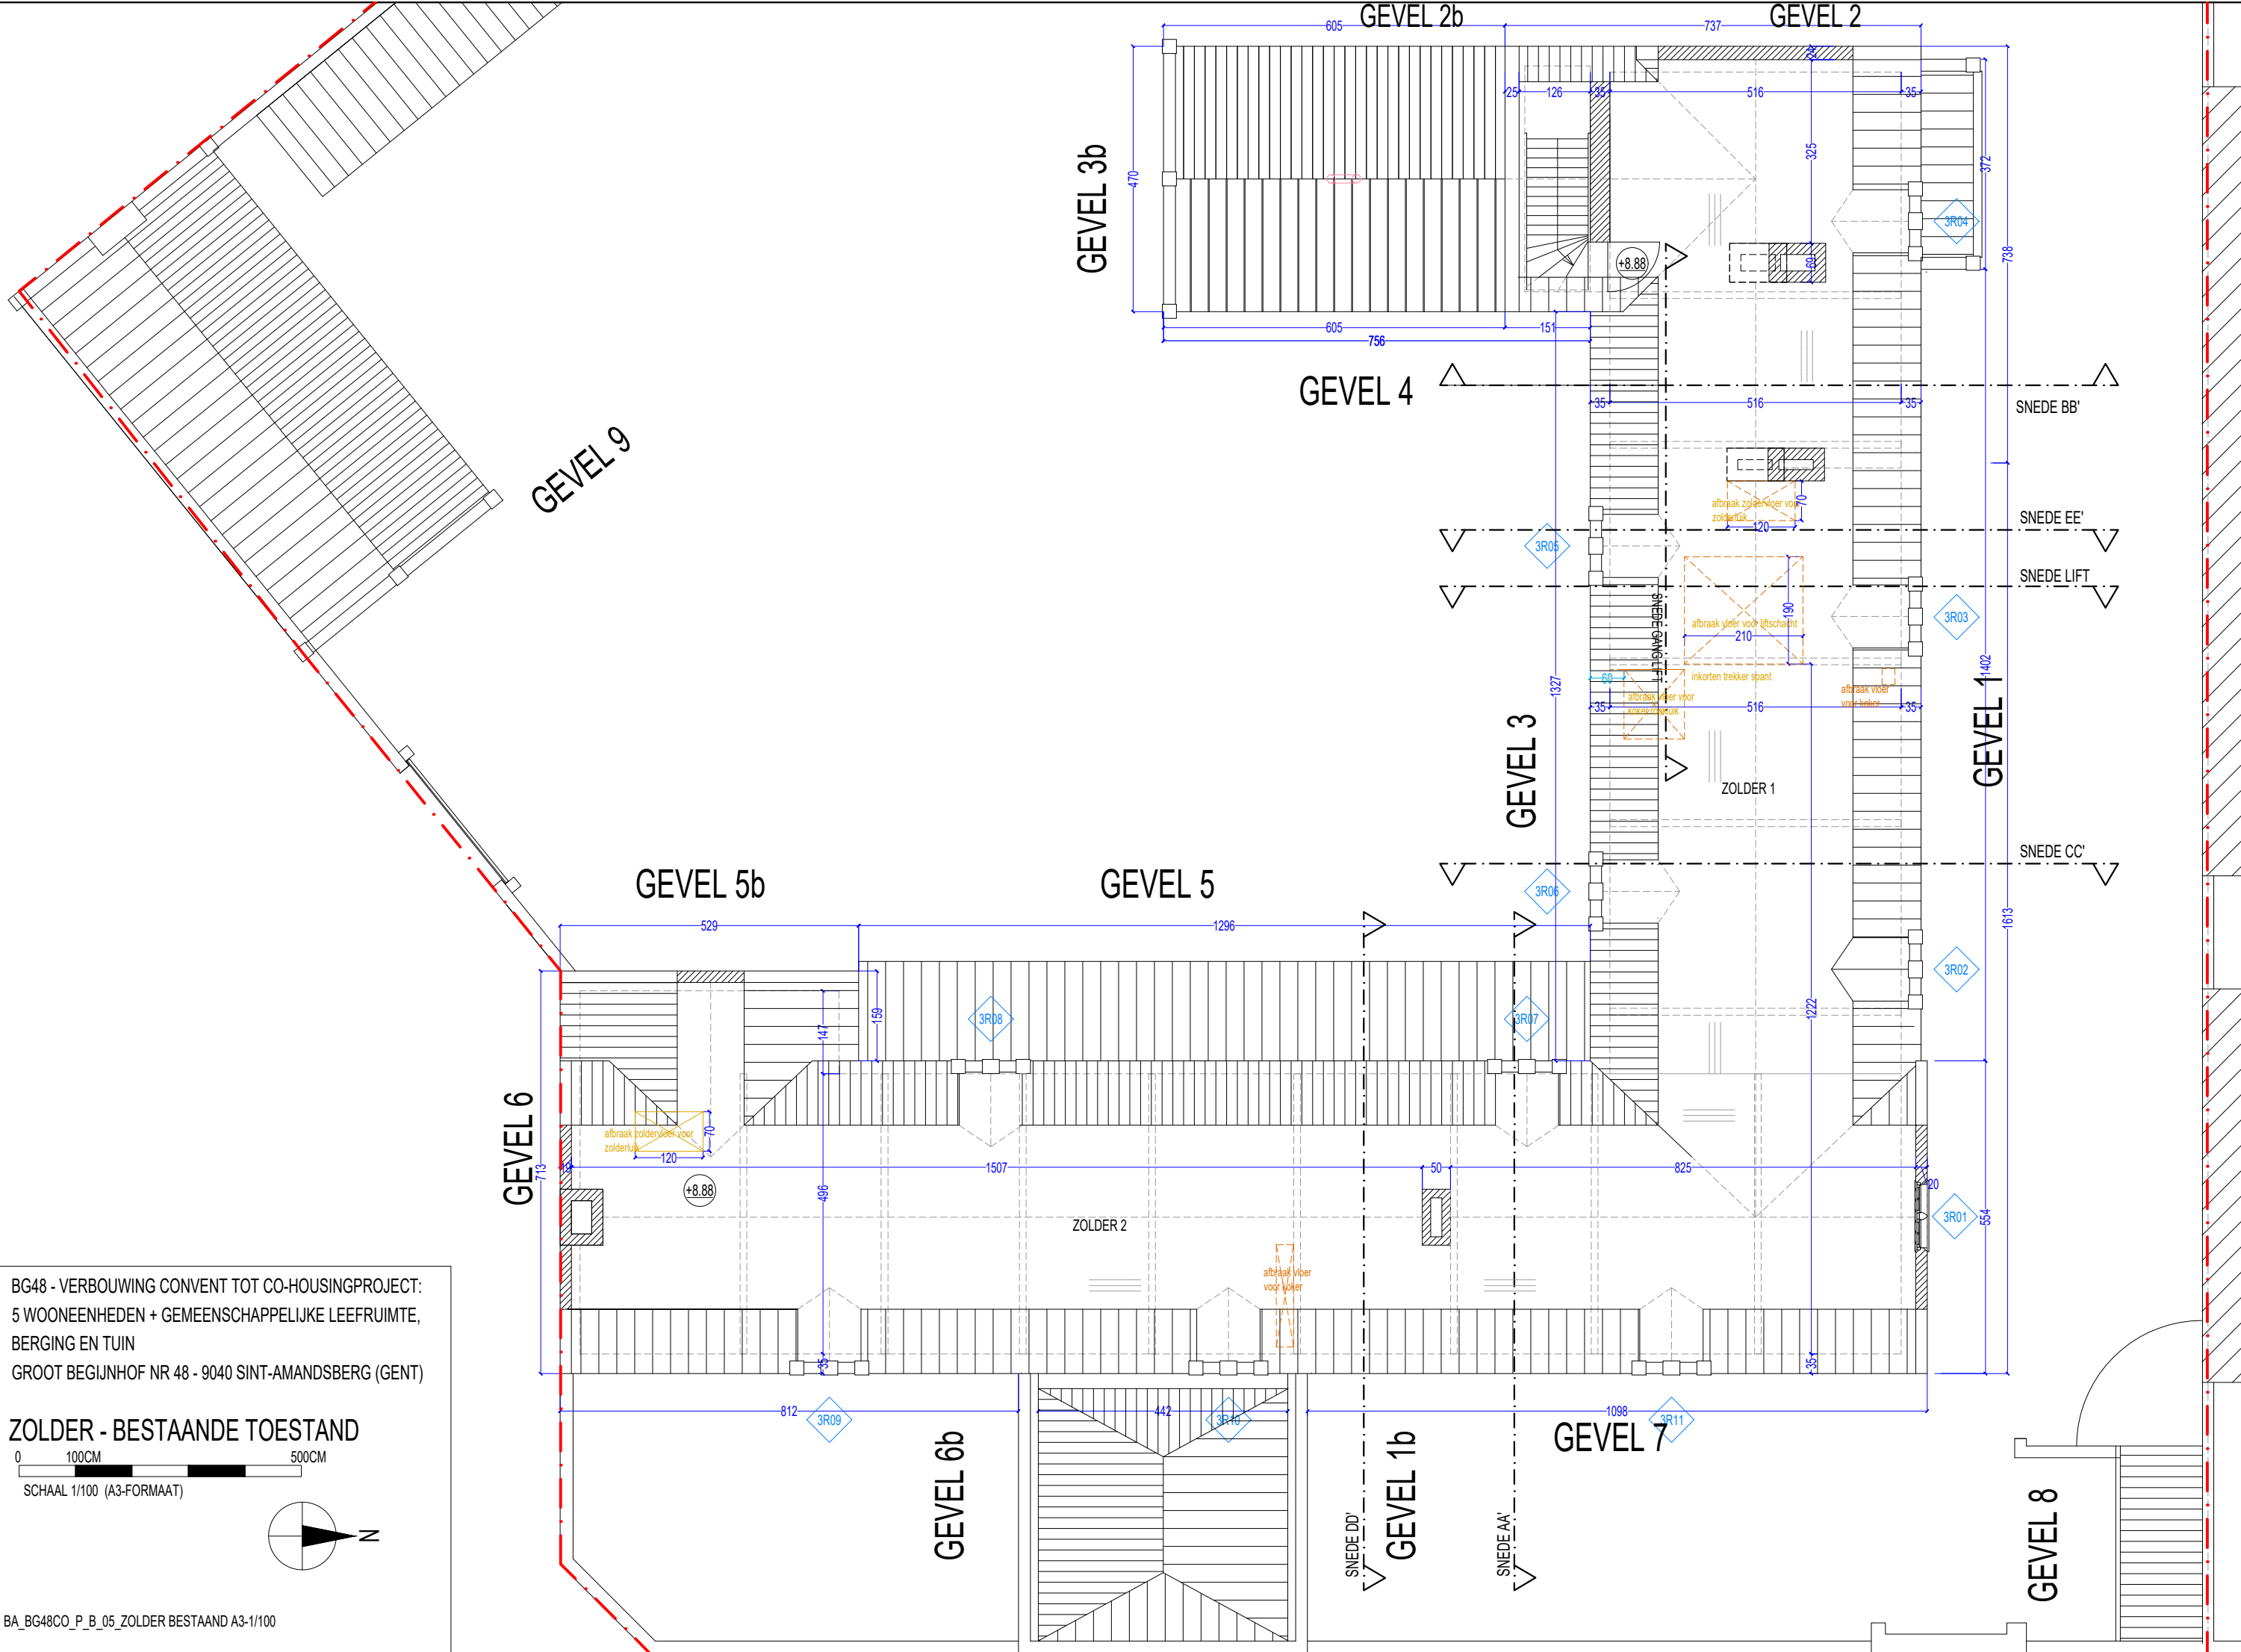

BG48 - VERBOUWING CONVENT TOT CO-HOUSINGPROJECT:
5 WOONEENHEDEN + GEMEENSCHAPPELIJKE LEEFRUIMTE,
BERGING EN TUIN
GROOT BEGIJNHOF NR 48 - 9040 SINT-AMANDSBERG (GENT)

ZOLDER - BESTAANDE TOESTAND

