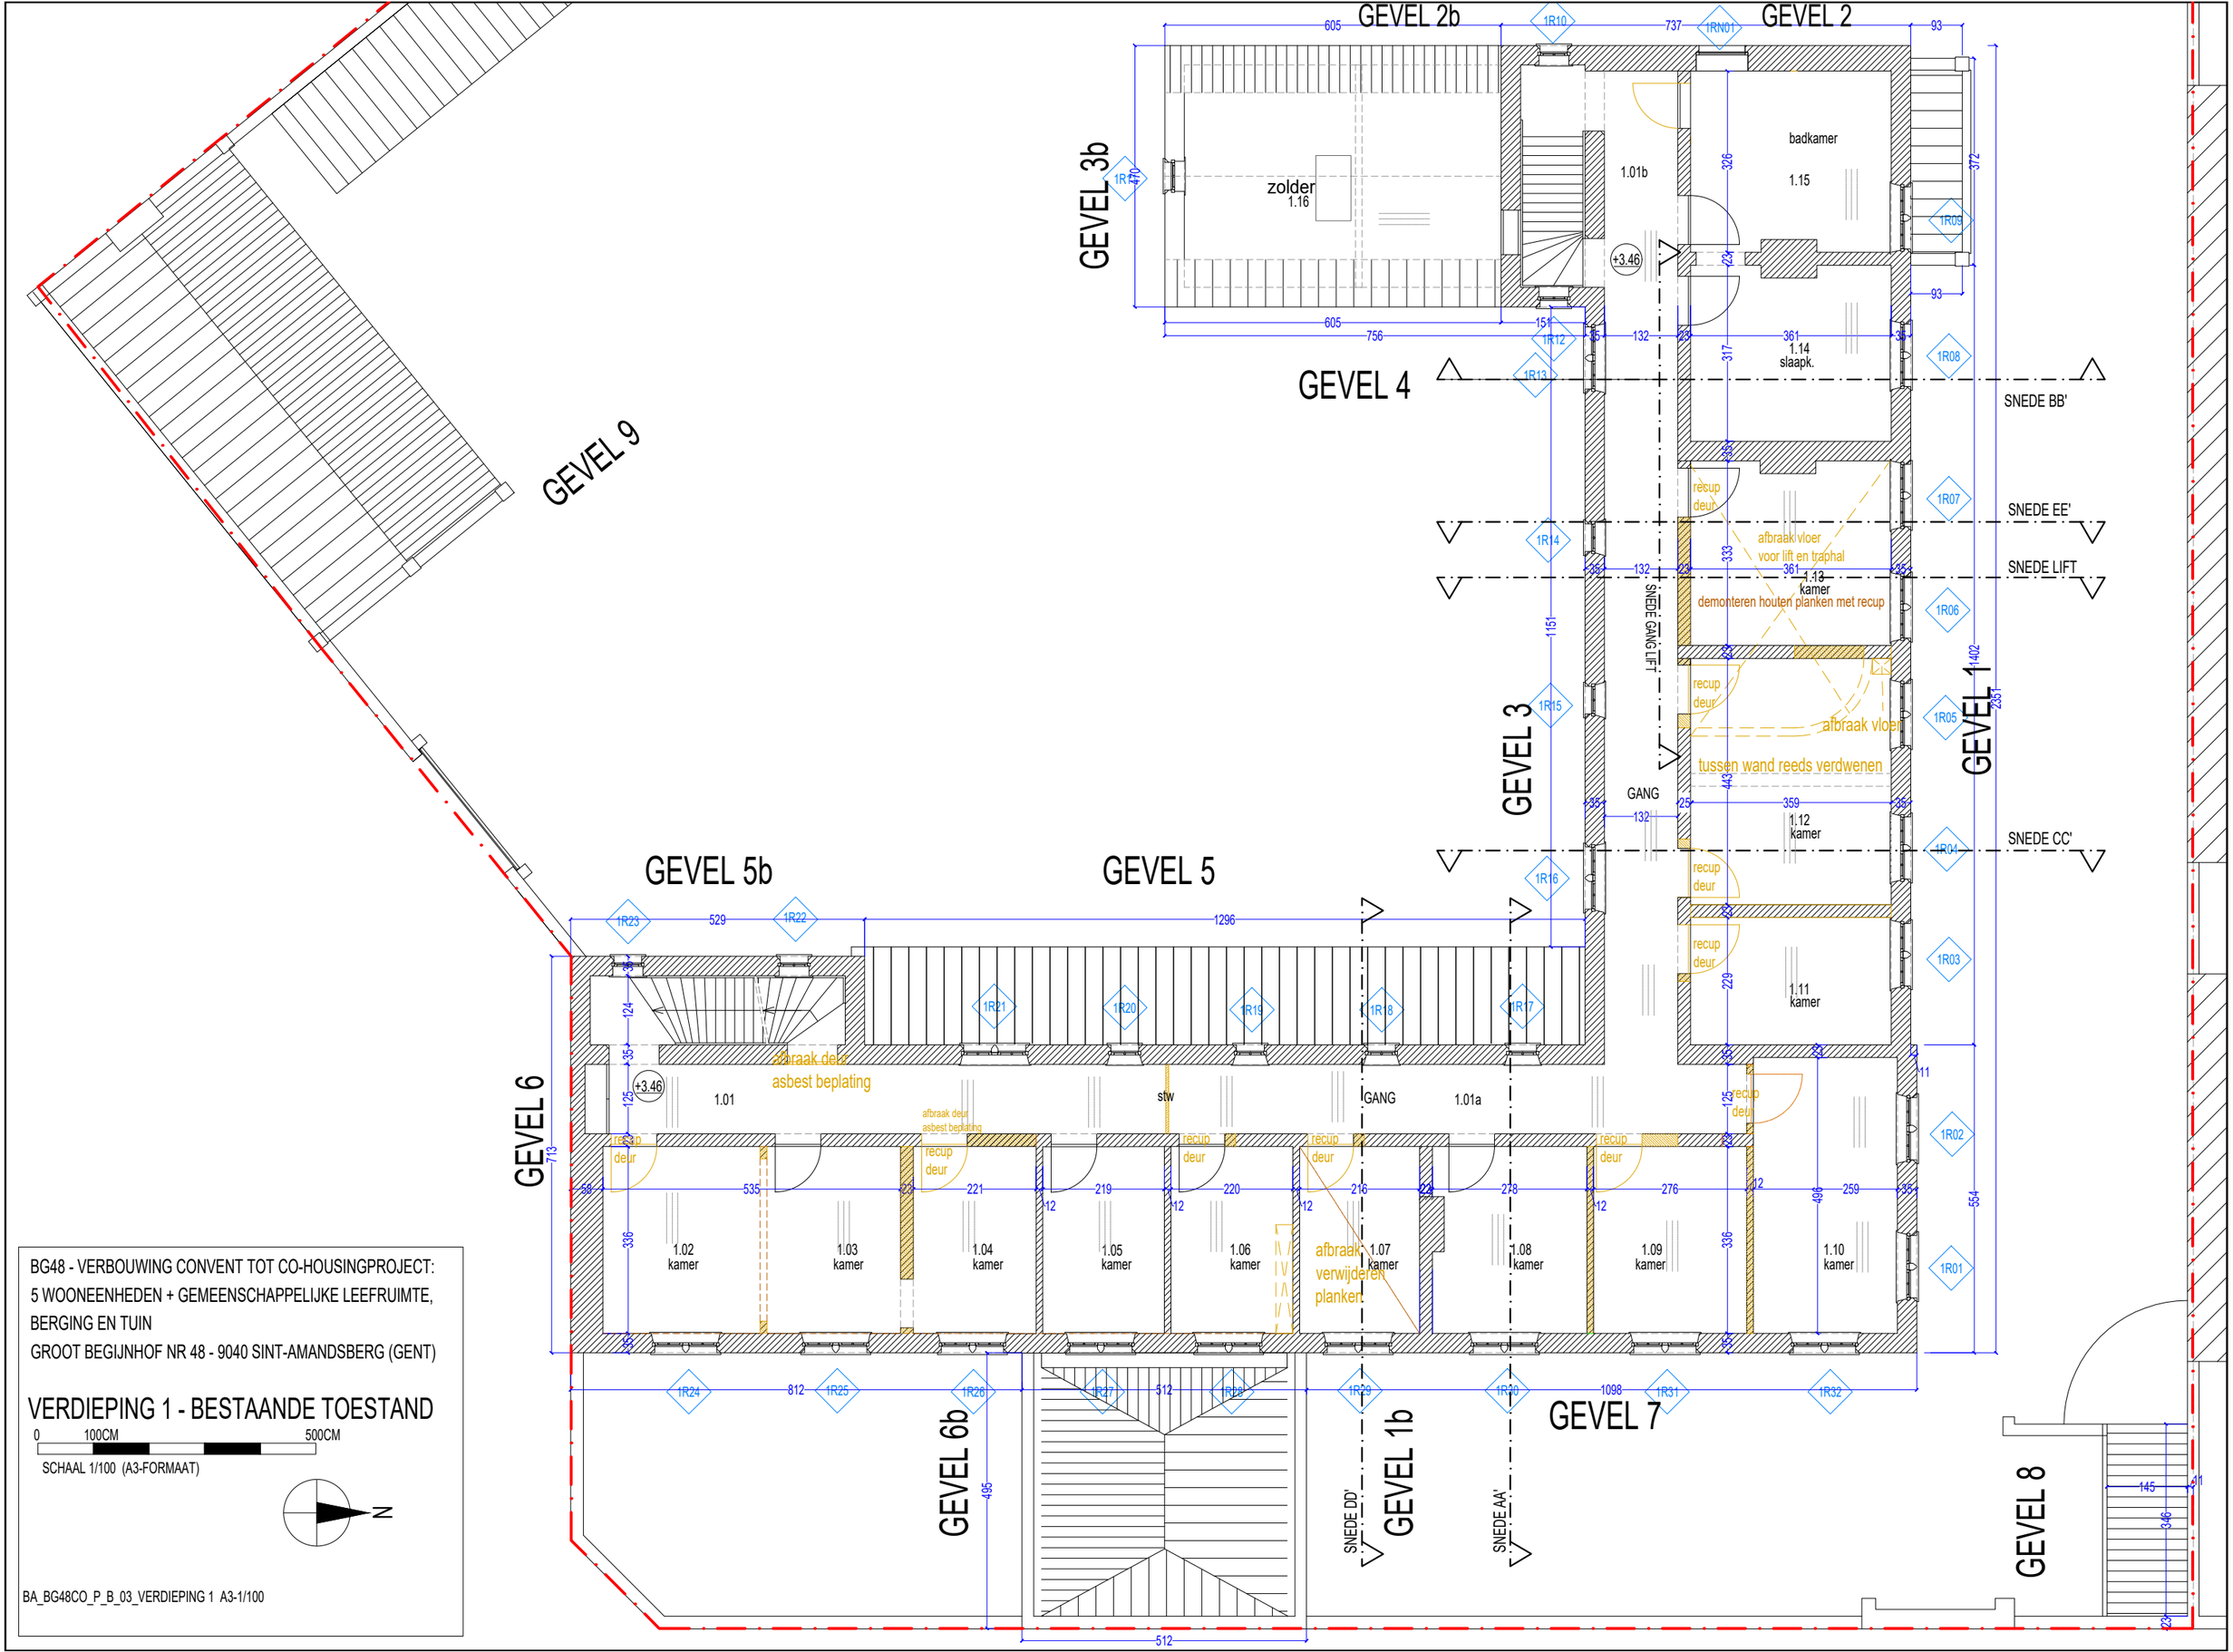

BG48 - VERBOUWING CONVENT TOT CO-HOUSINGPROJECT:
5 WOONEENHEDEN + GEMEENSCHAPPELIJKE LEEFRUIMTE,
BERGING EN TUIN
GROOT BEGIJNHOF NR 48 - 9040 SINT-AMANDSBERG (GENT)

VERDIEPING 1 - BESTAANDE TOESTAND

0 100CM 500CM

SCHAAL 1/100 (A3-FORMAAT)

N

BA_BG48CO_P_B_03_VERDIEPING 1 A3-1/100