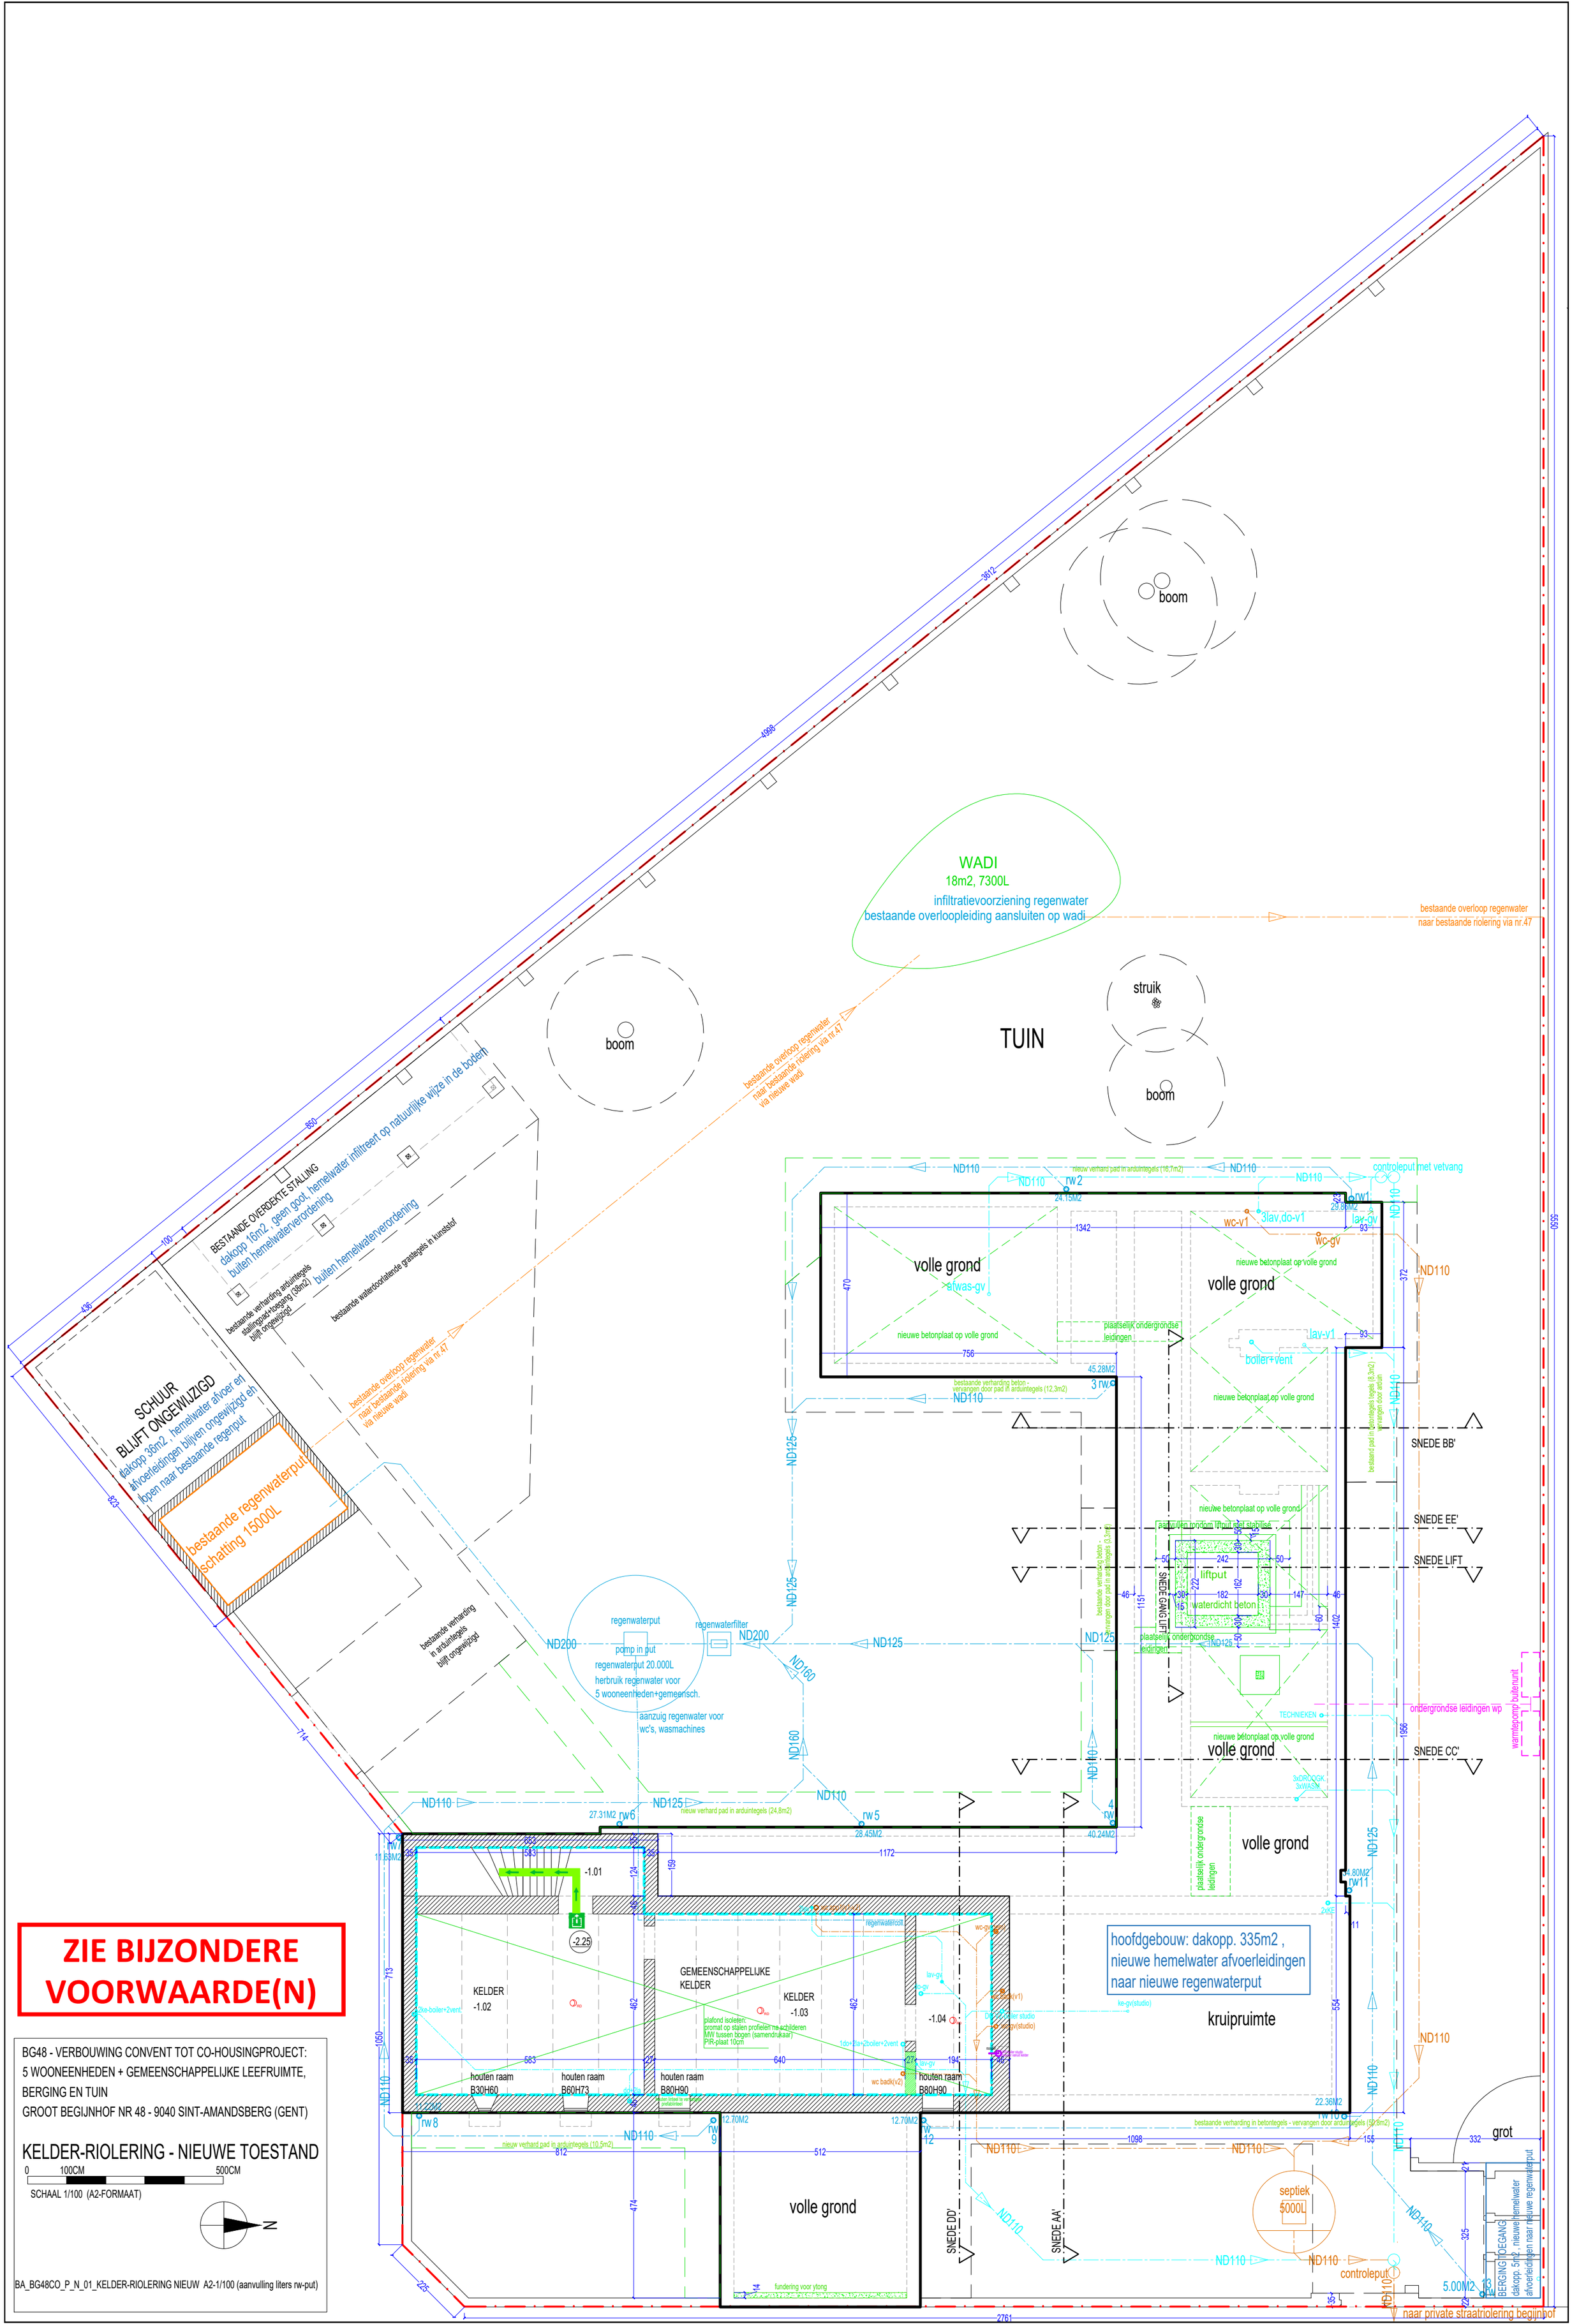

ZIE BIJZONDERE VOORWAARDE(N)

BG48 - VERBOUWING CONVENT TOT CO-HOUSINGPROJECT:
5 WOONEENHEDEN + GEMEENSCHAPPELIJKE LEEFRUIMTE,
BERGING EN TUIN
GROOT BEGIJNHOF NR 48 - 9040 SINT-AMANDSBERG (GENT)

KELDER-RIOLERING - NIEUWE TOESTAND

0 100CM 500CM

SCHAAL 1/100 (A2-FORMAAT)

N

BA_BG48CO_P_N_01_KELDER-RIOLERING NIEUW A2-1/100 (aanvulling liters rw-put)