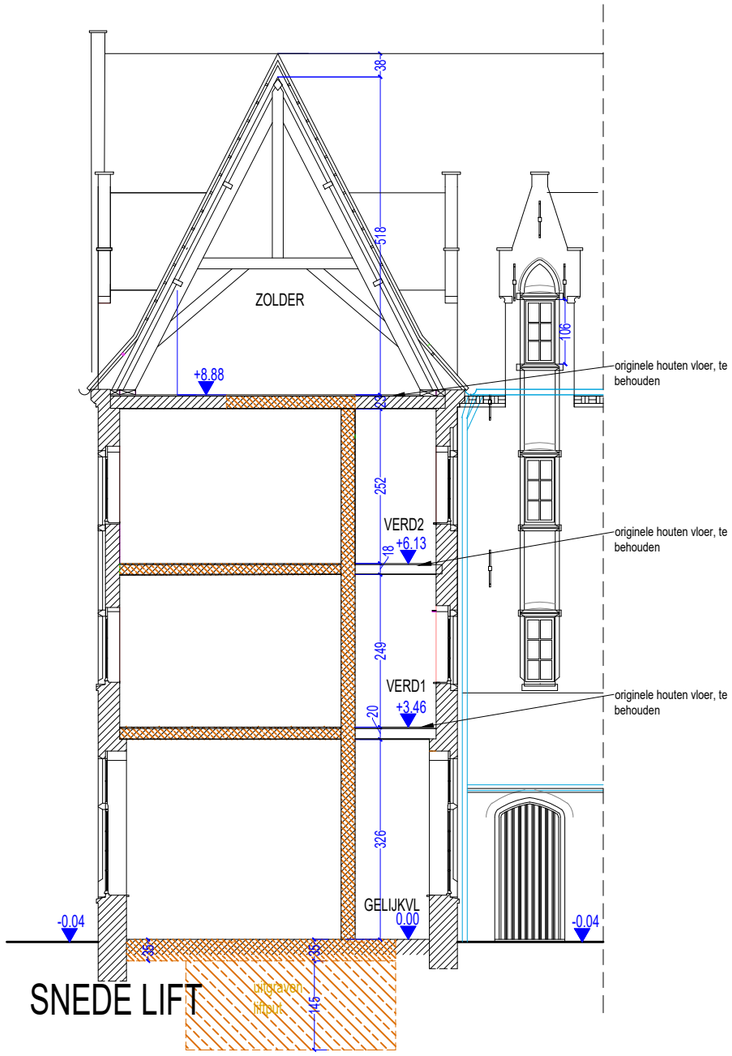

SNEDE LIFT

BG48 - VERBOUWING CONVENT TOT CO-HOUSINGPROJECT:
5 WOONEENHEDEN + GEMEENSCHAPPELIJKE LEEFRUIMTE,
BERGING EN TUIN
GROOT BEGIJNHOF NR 48 - 9040 SINT-AMANDSBERG (GENT)

SNEDE LIFT - BESTAANDE TOESTAND

0 100CM 500CM

SCHAAL 1/100 (A3-FORMAAT)

BA_COHO_S_B_06_SNEDE LIFT BESTAAND A3-1/100