


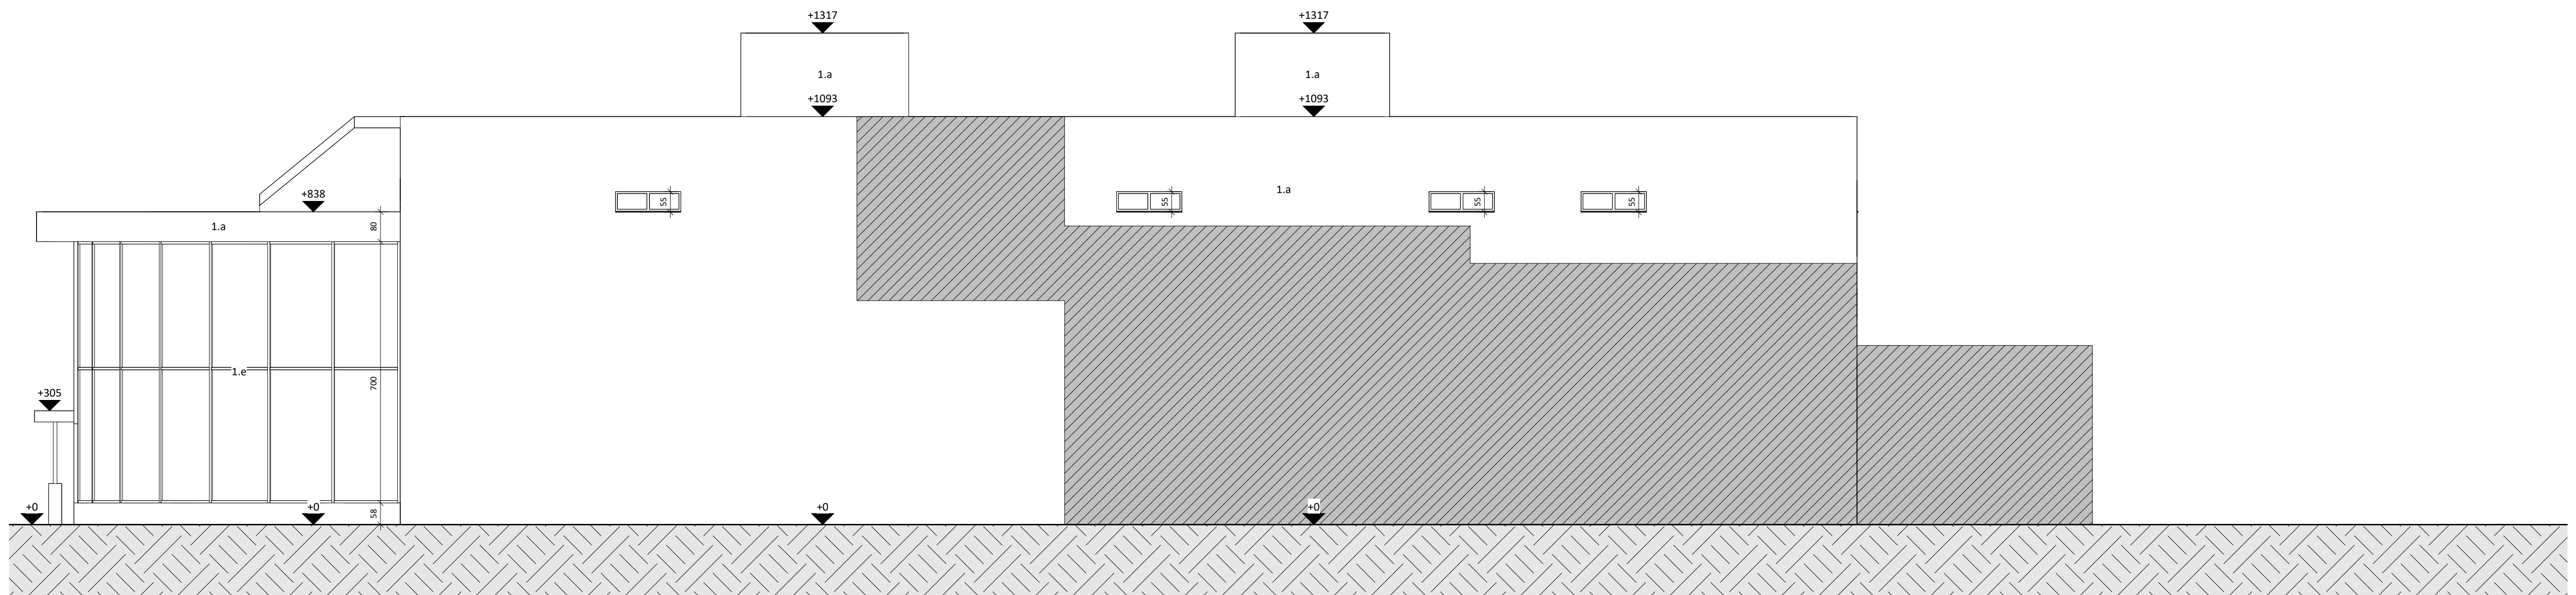

VT_Rechtergevel | Vergunde toestand | 1 : 100