


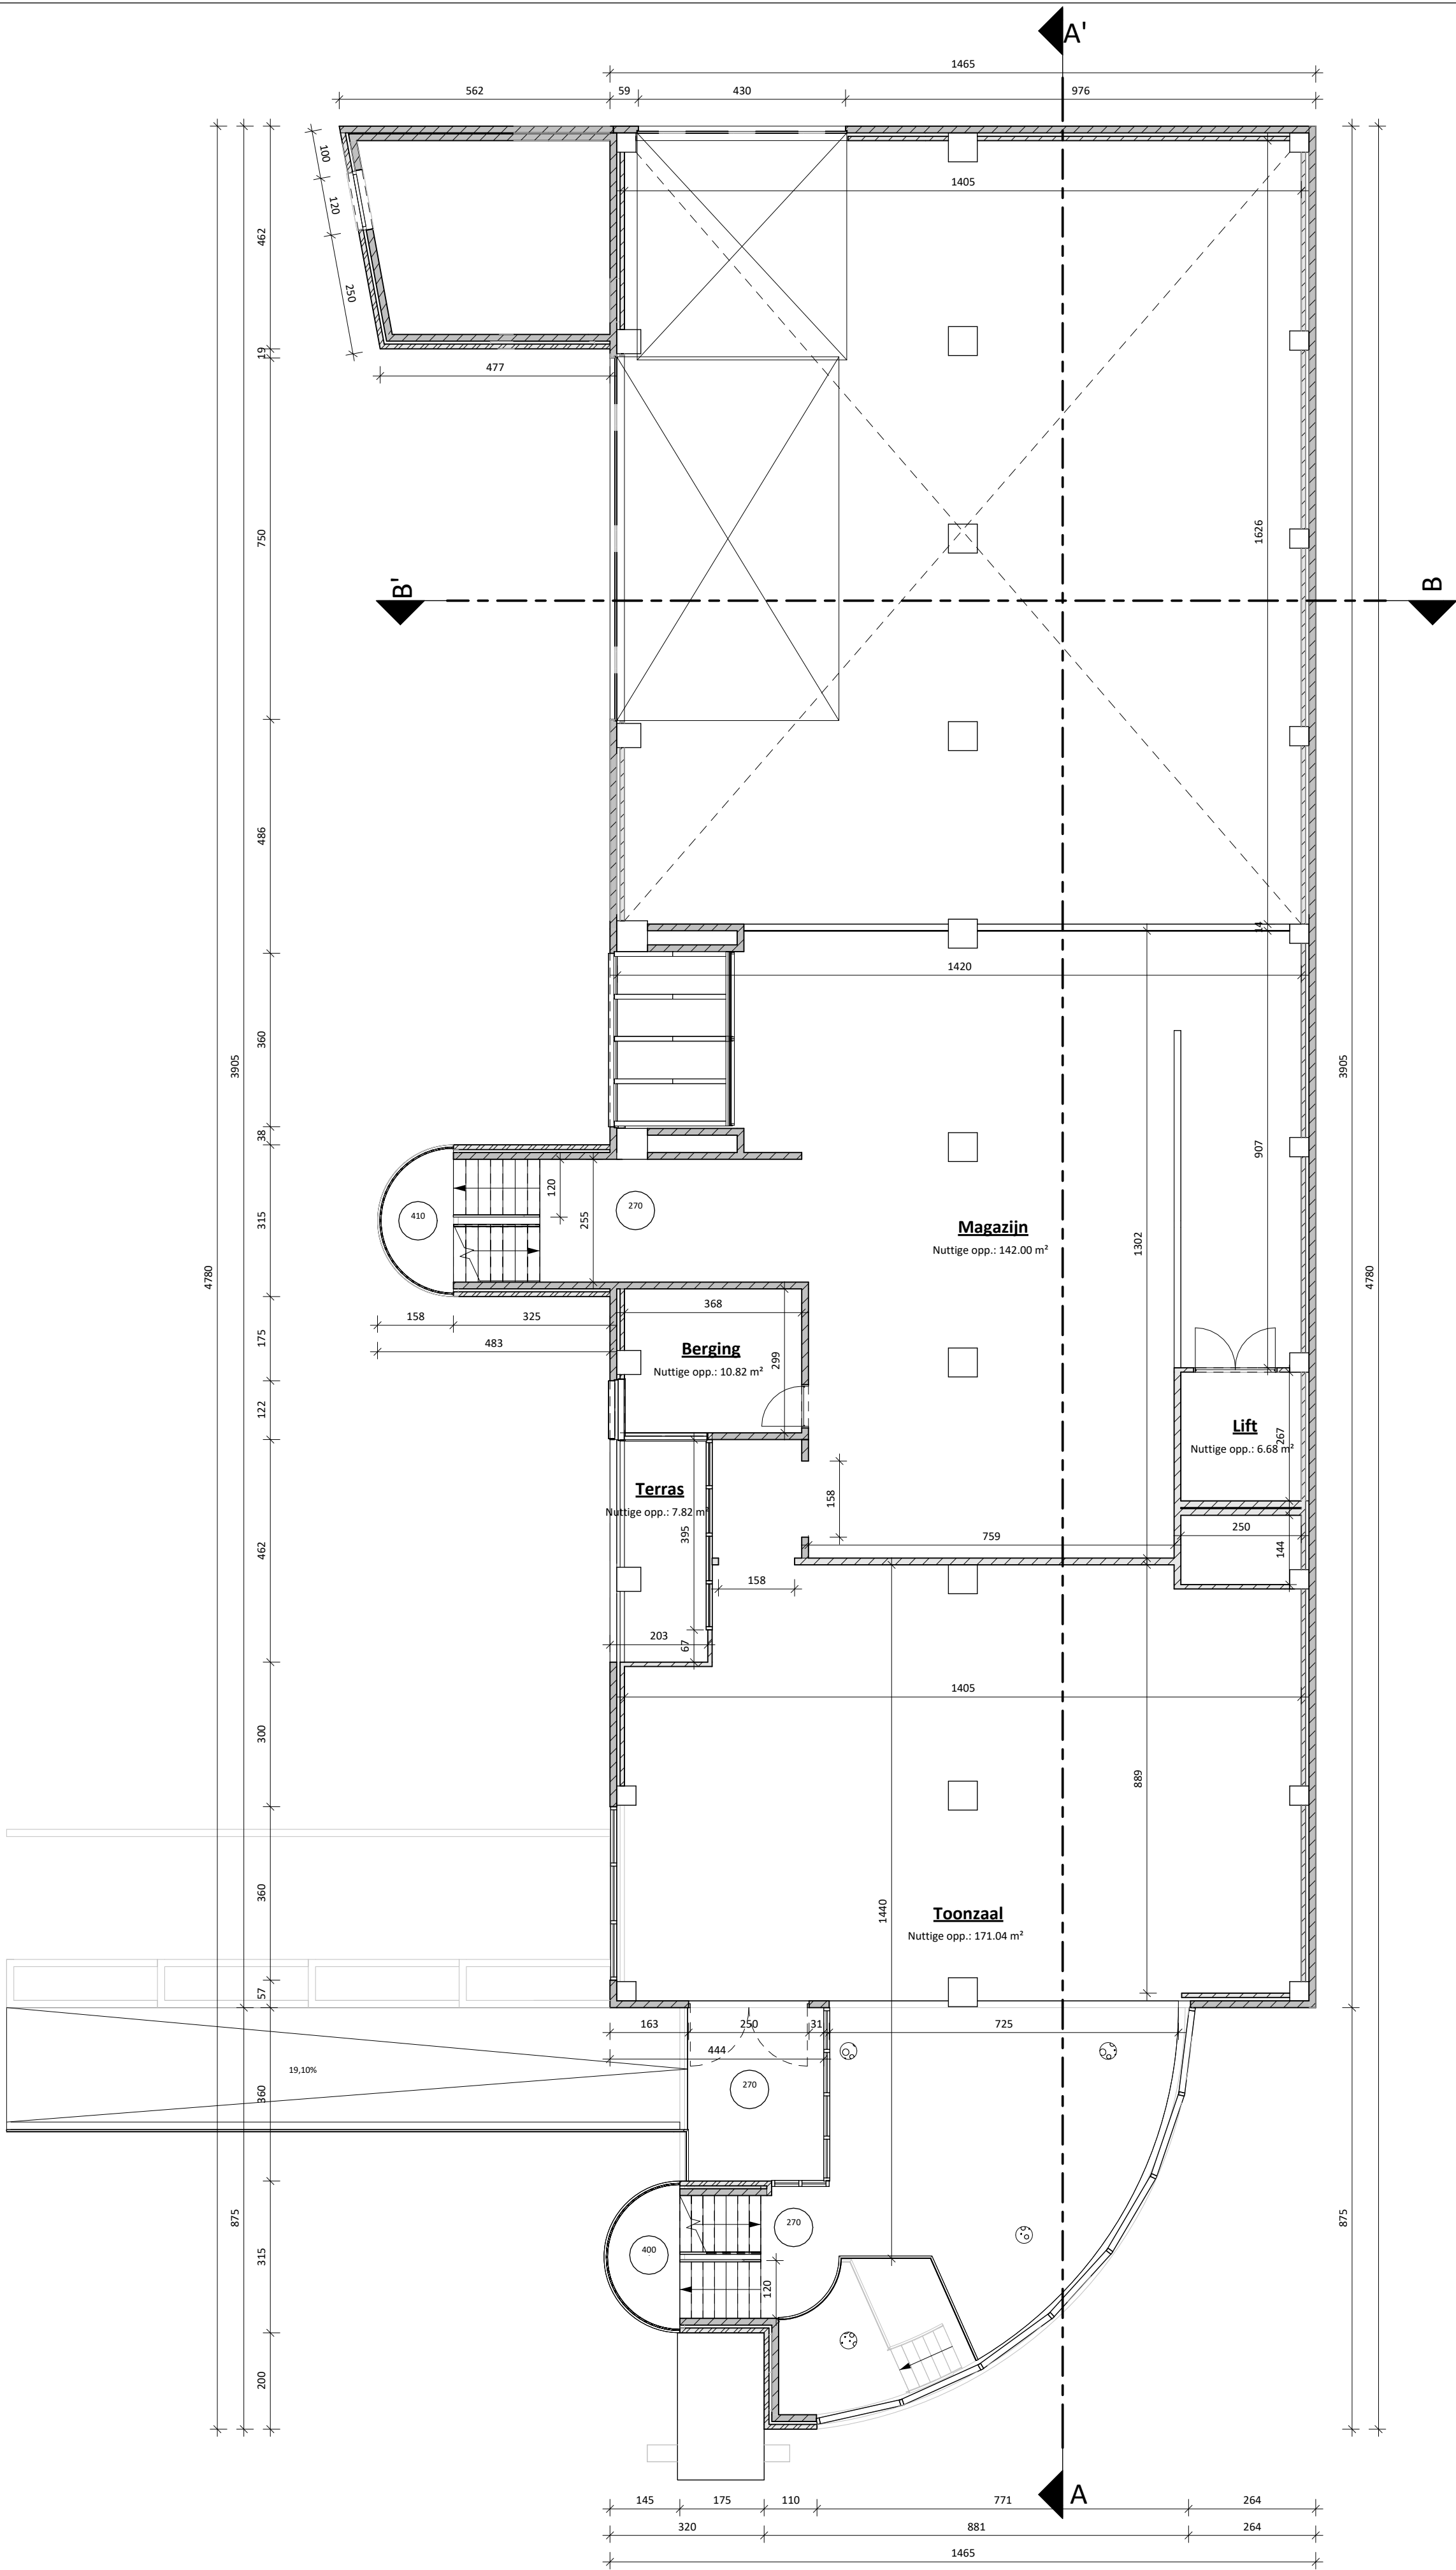

BT_Verdieping +1 | Bestaande toestand | 1 : 100