


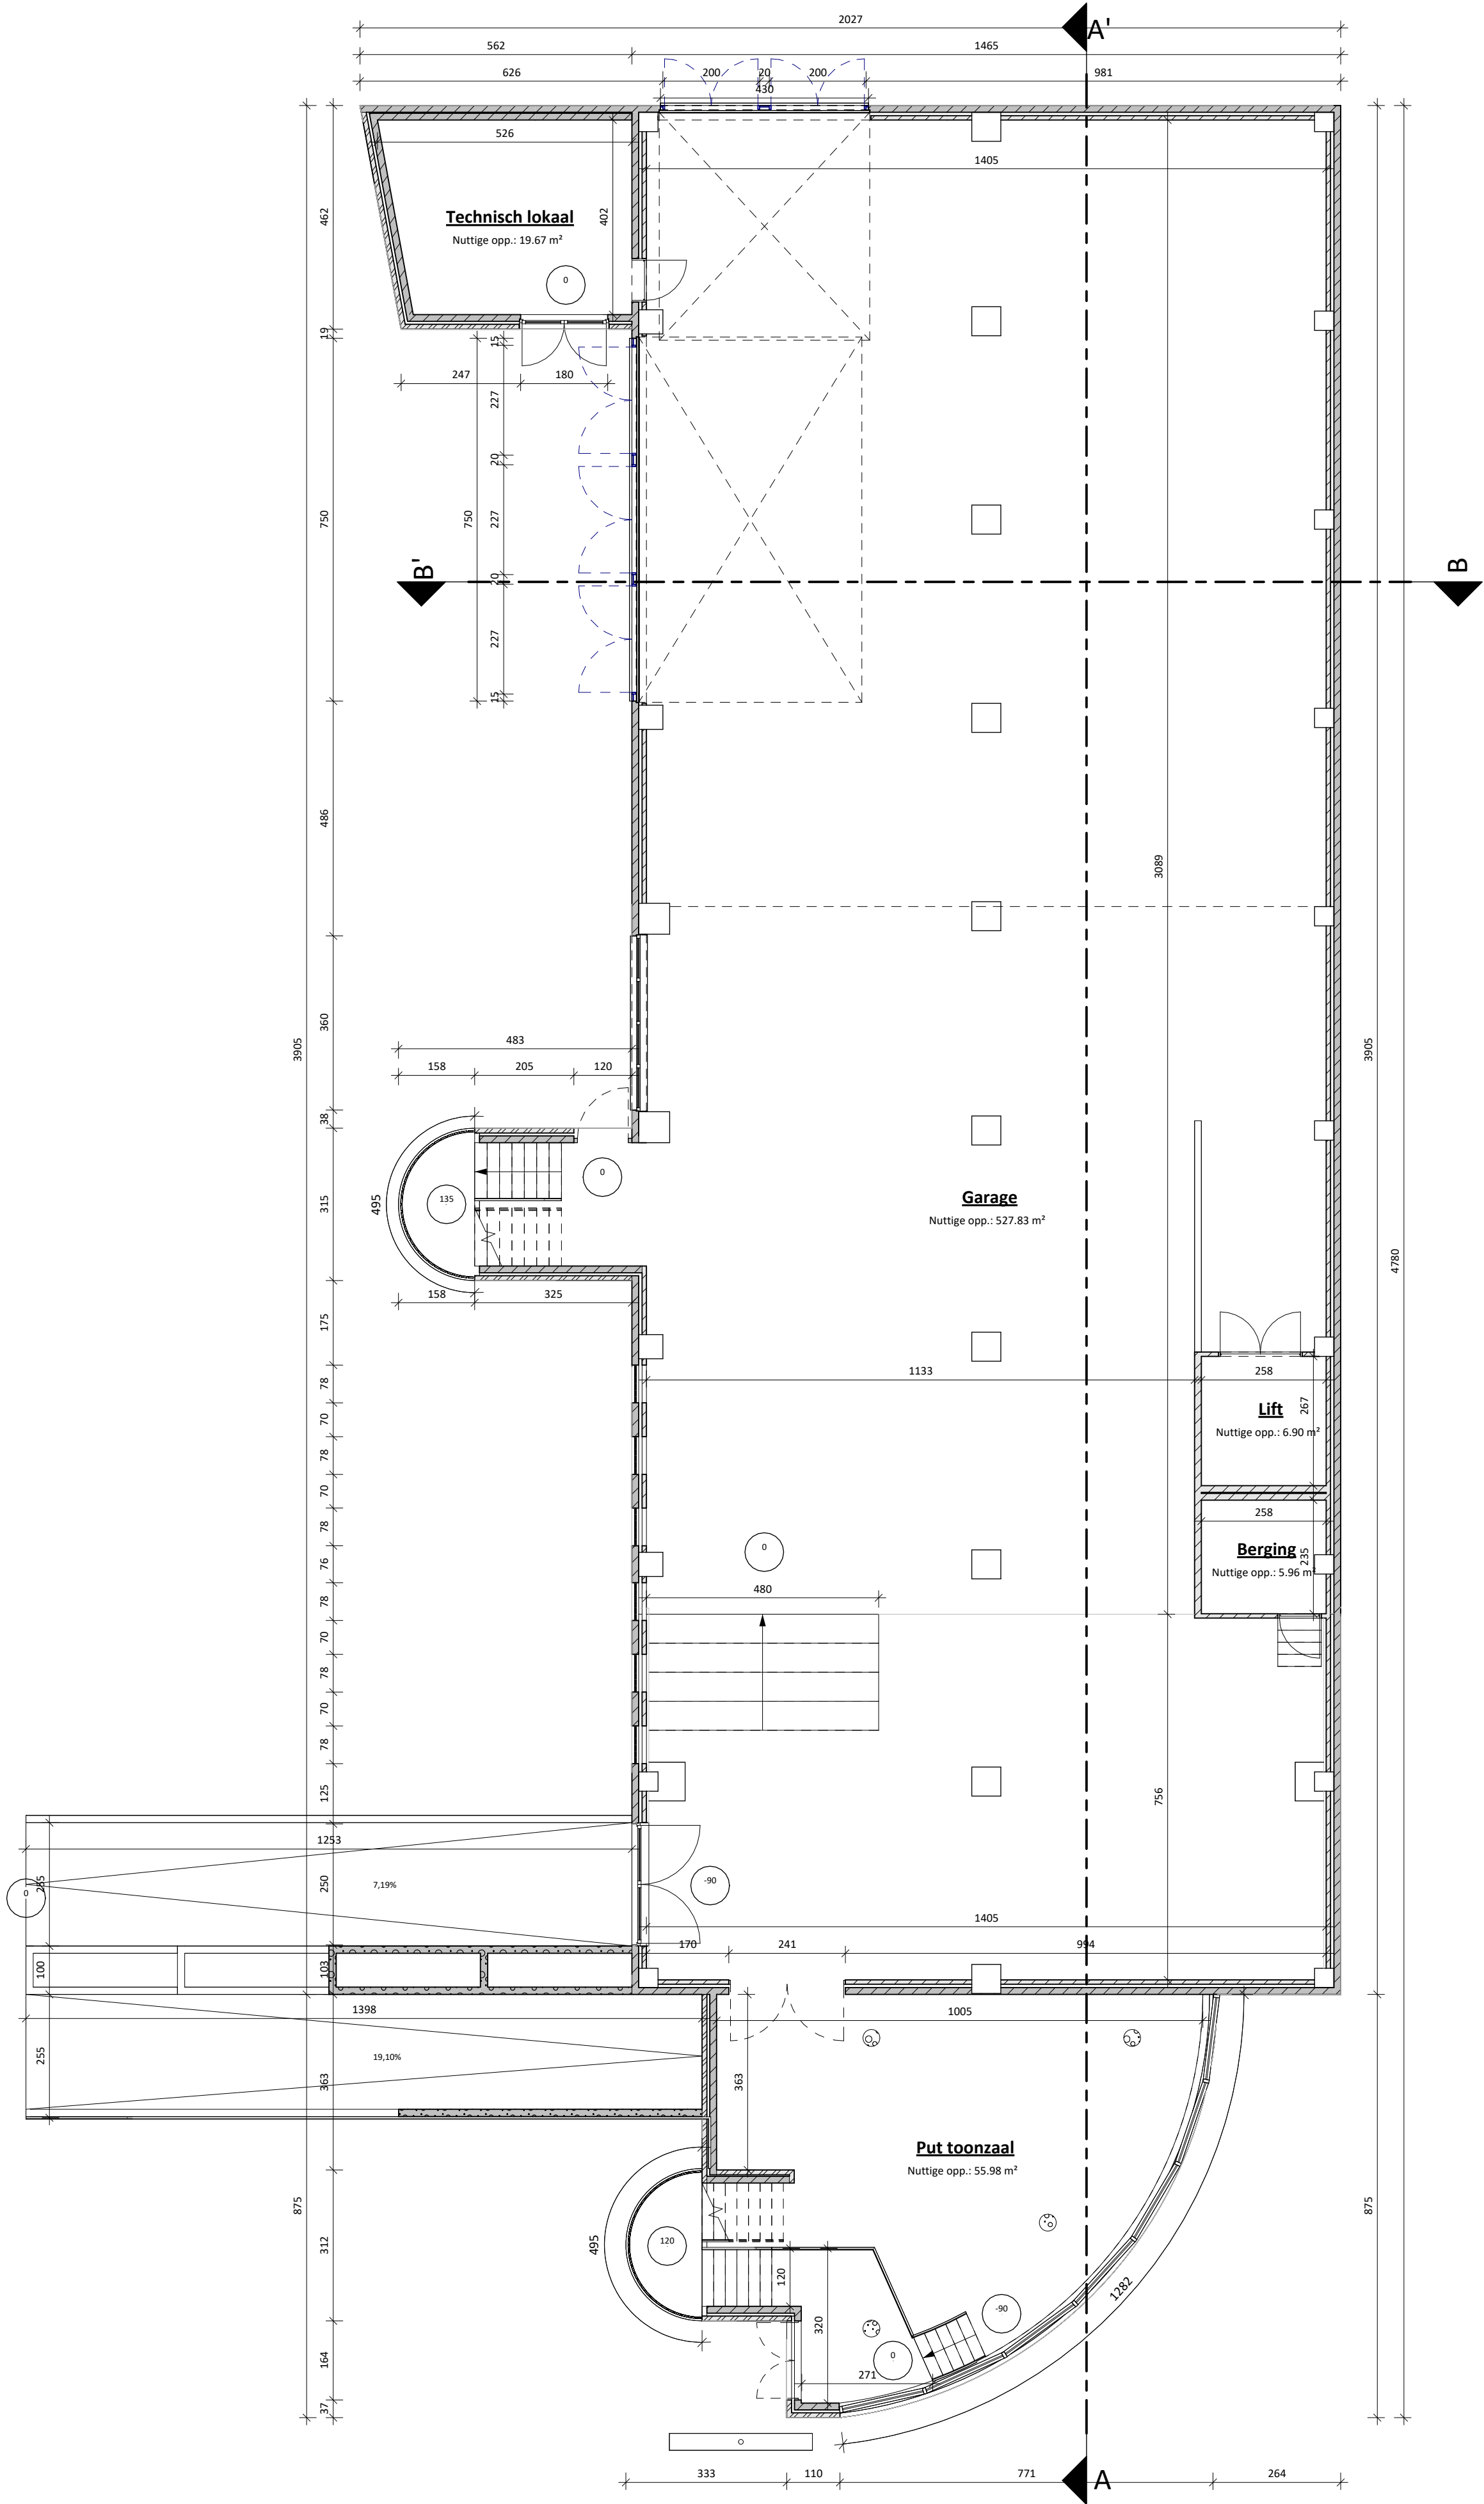

BT_Gelijkvloers | Bestaande toestand | 1 : 100