


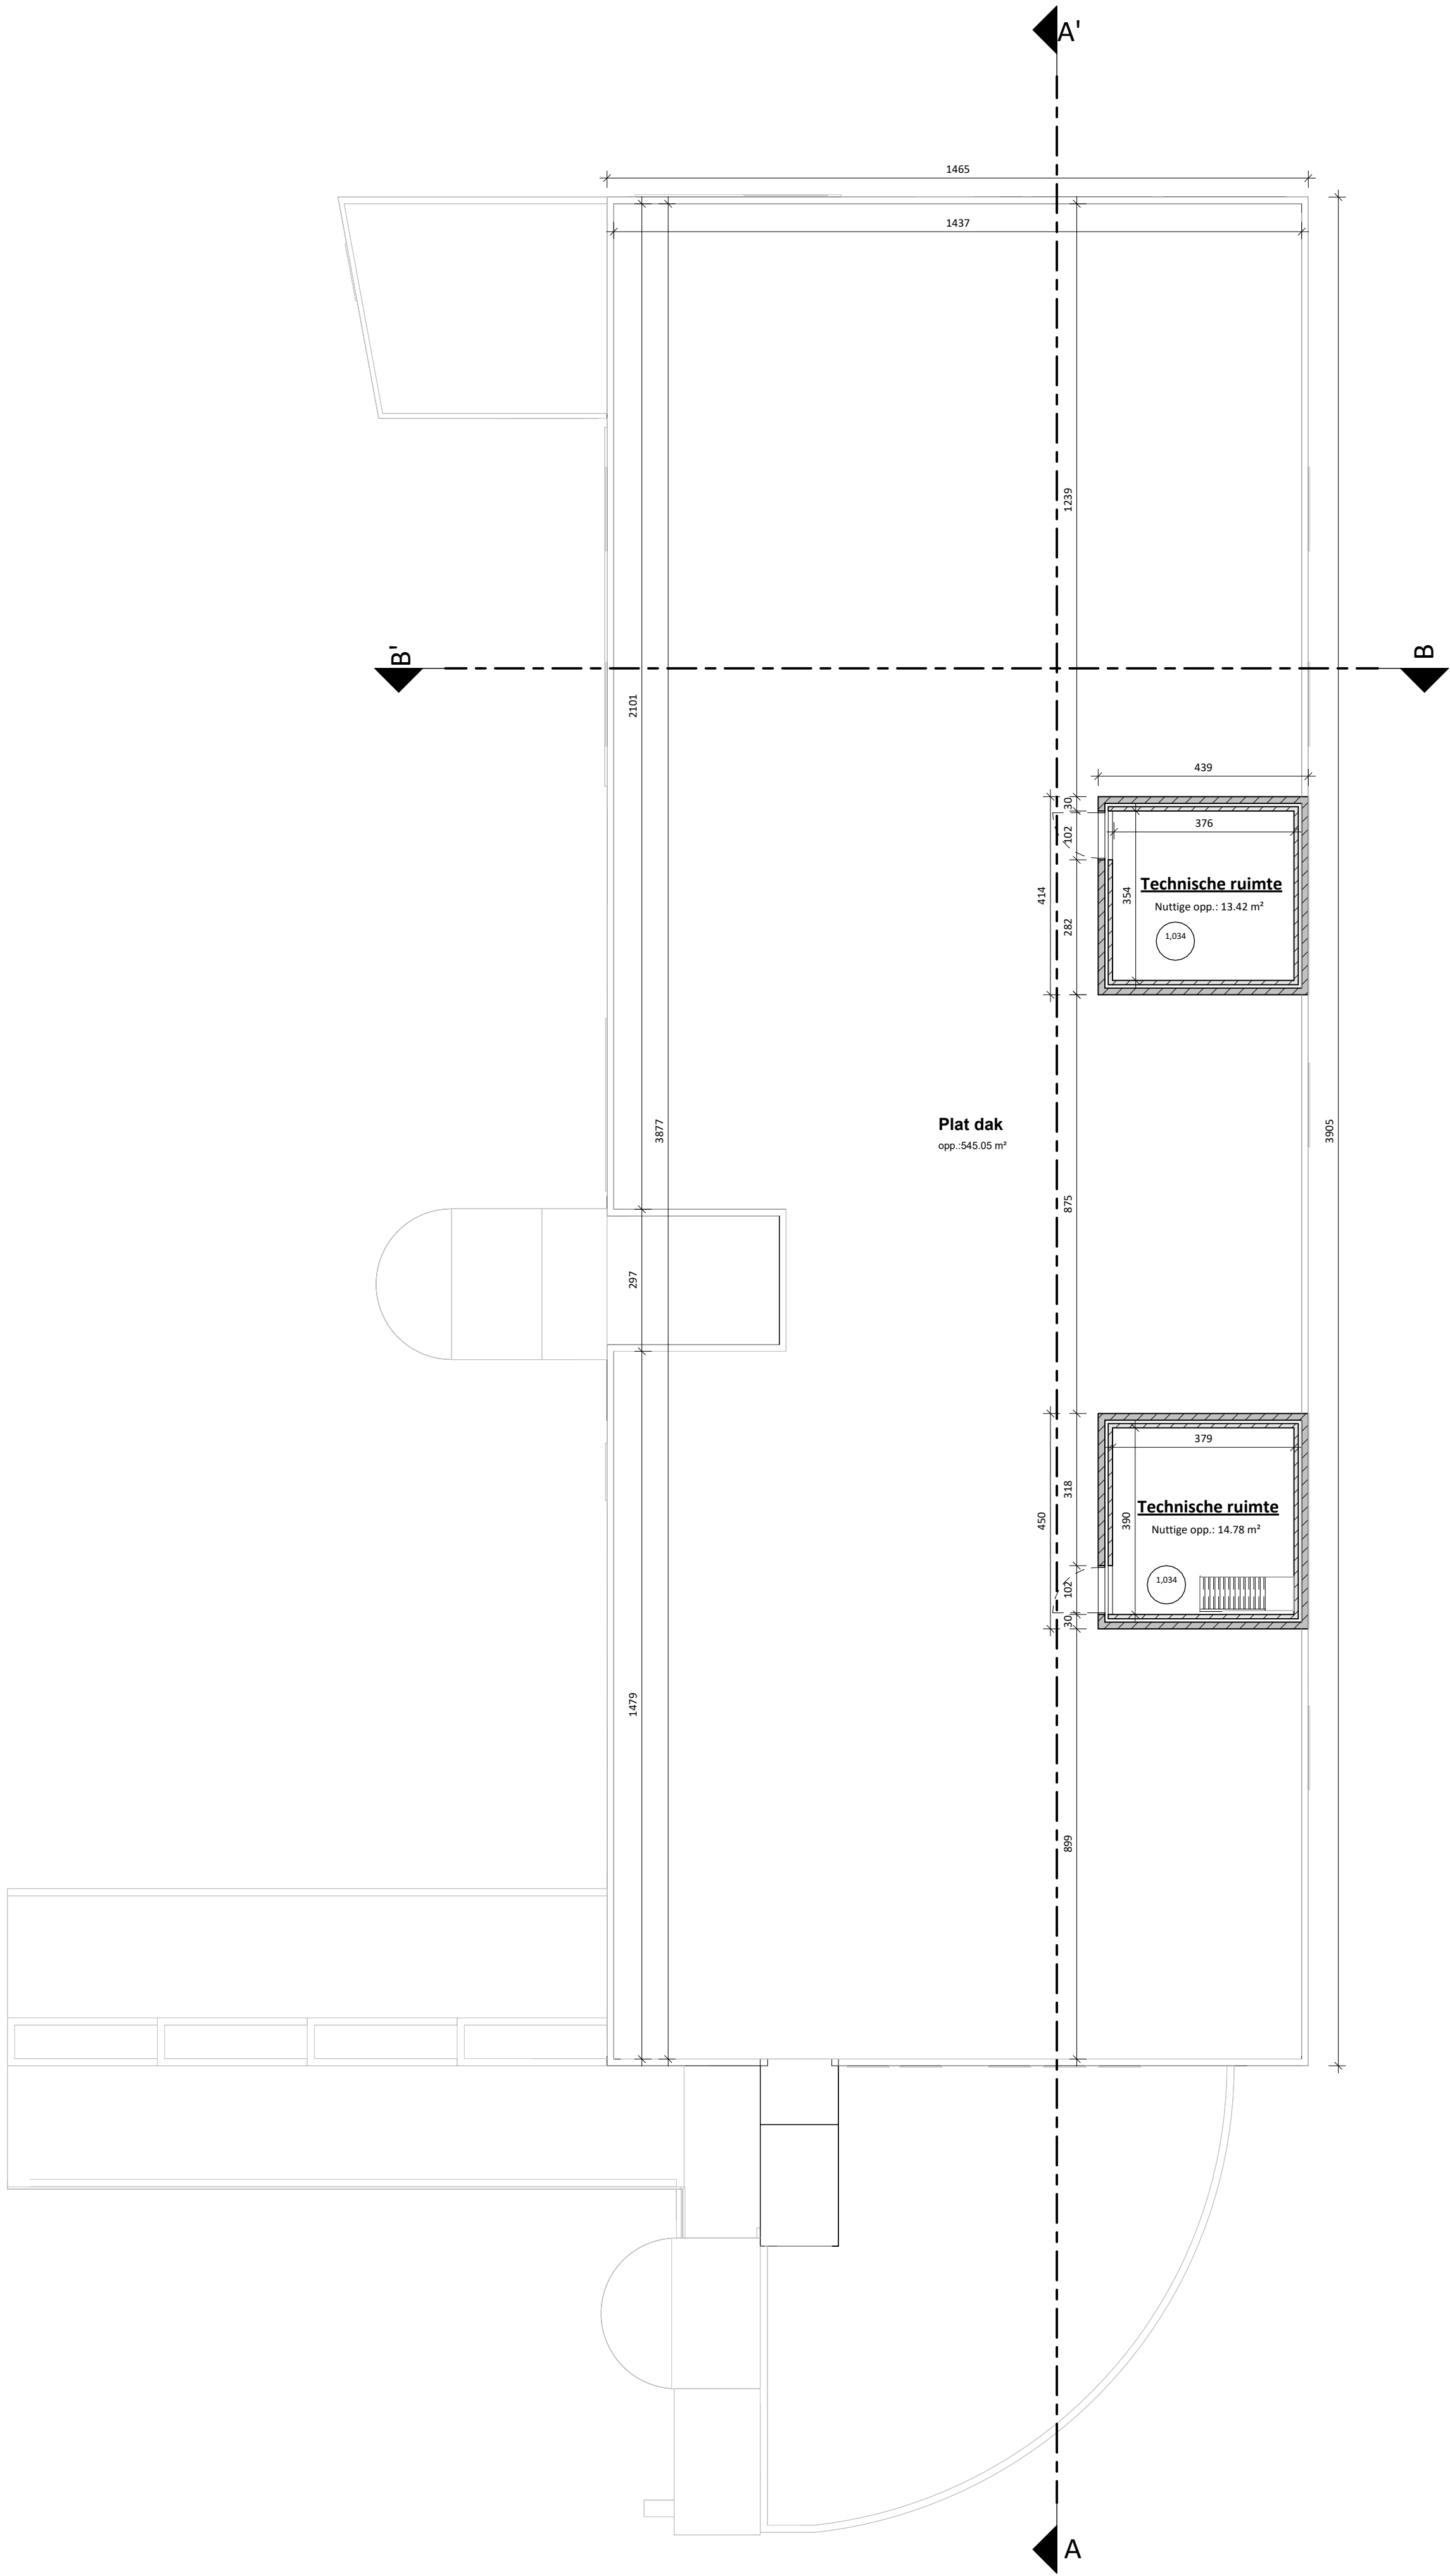

BT_Verdieping +3 | Bestaande toestand | 1 : 100

