


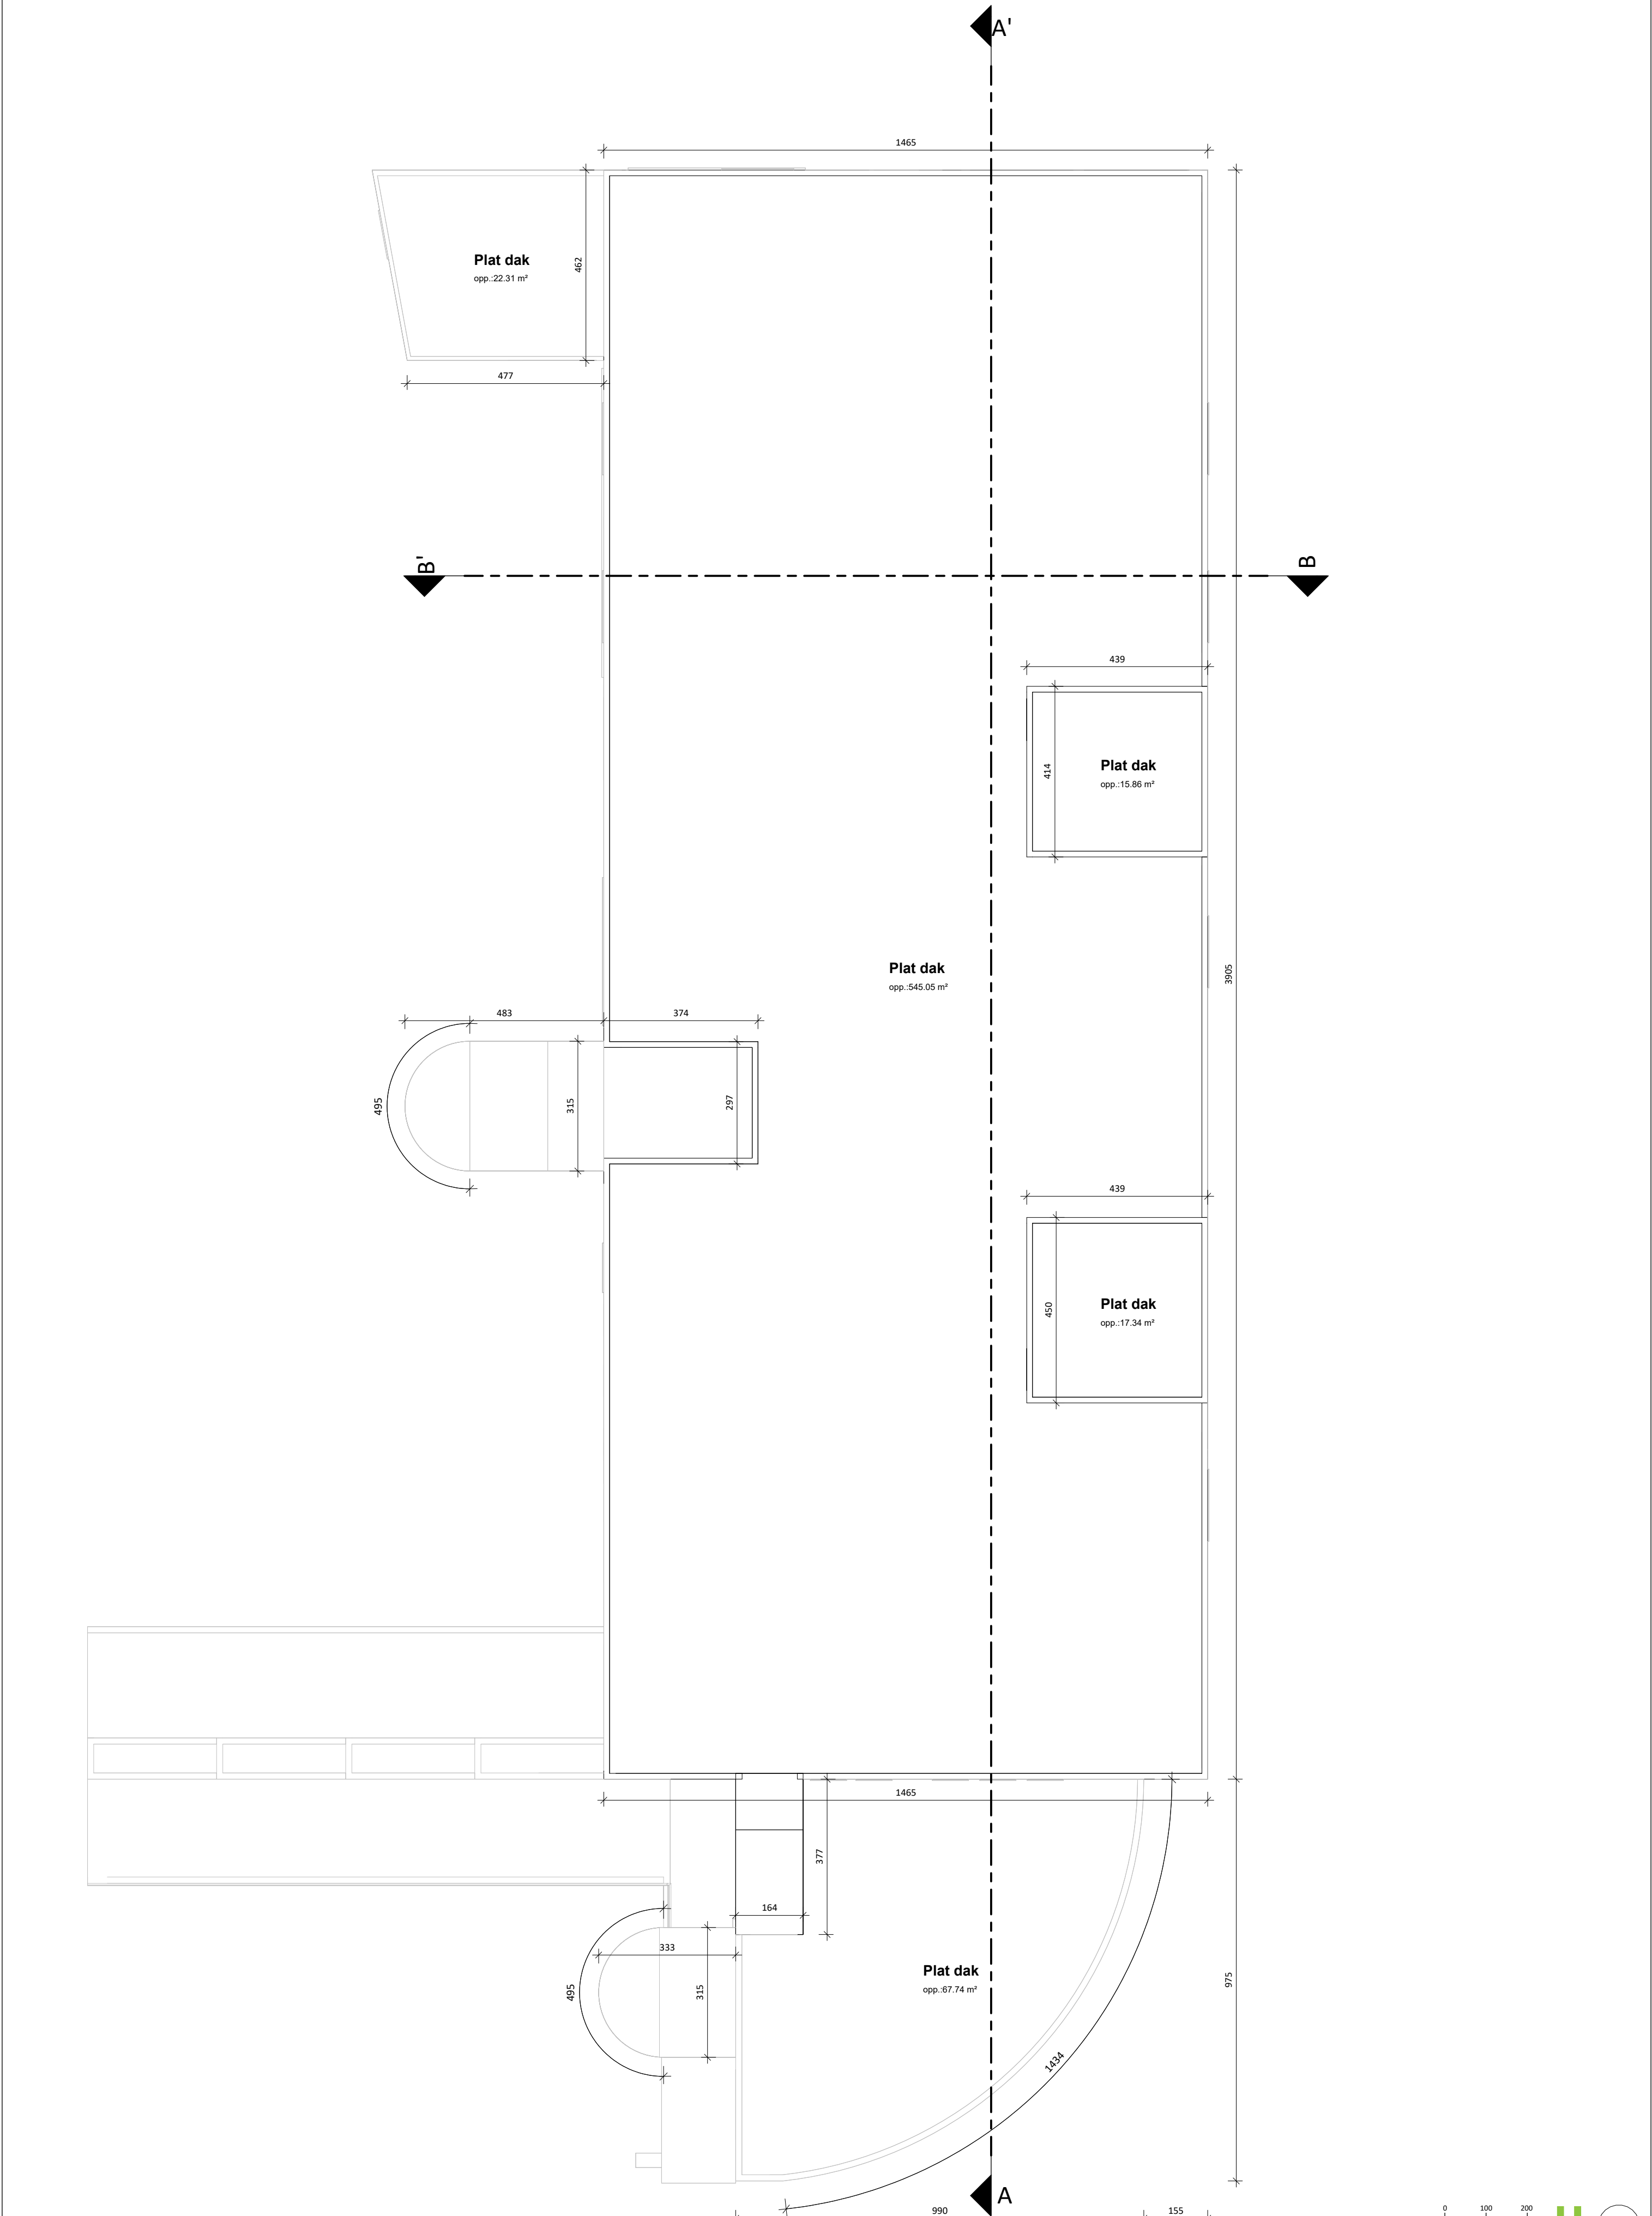

BT_Dakenplan | Bestaande toestand | 1 : 100