


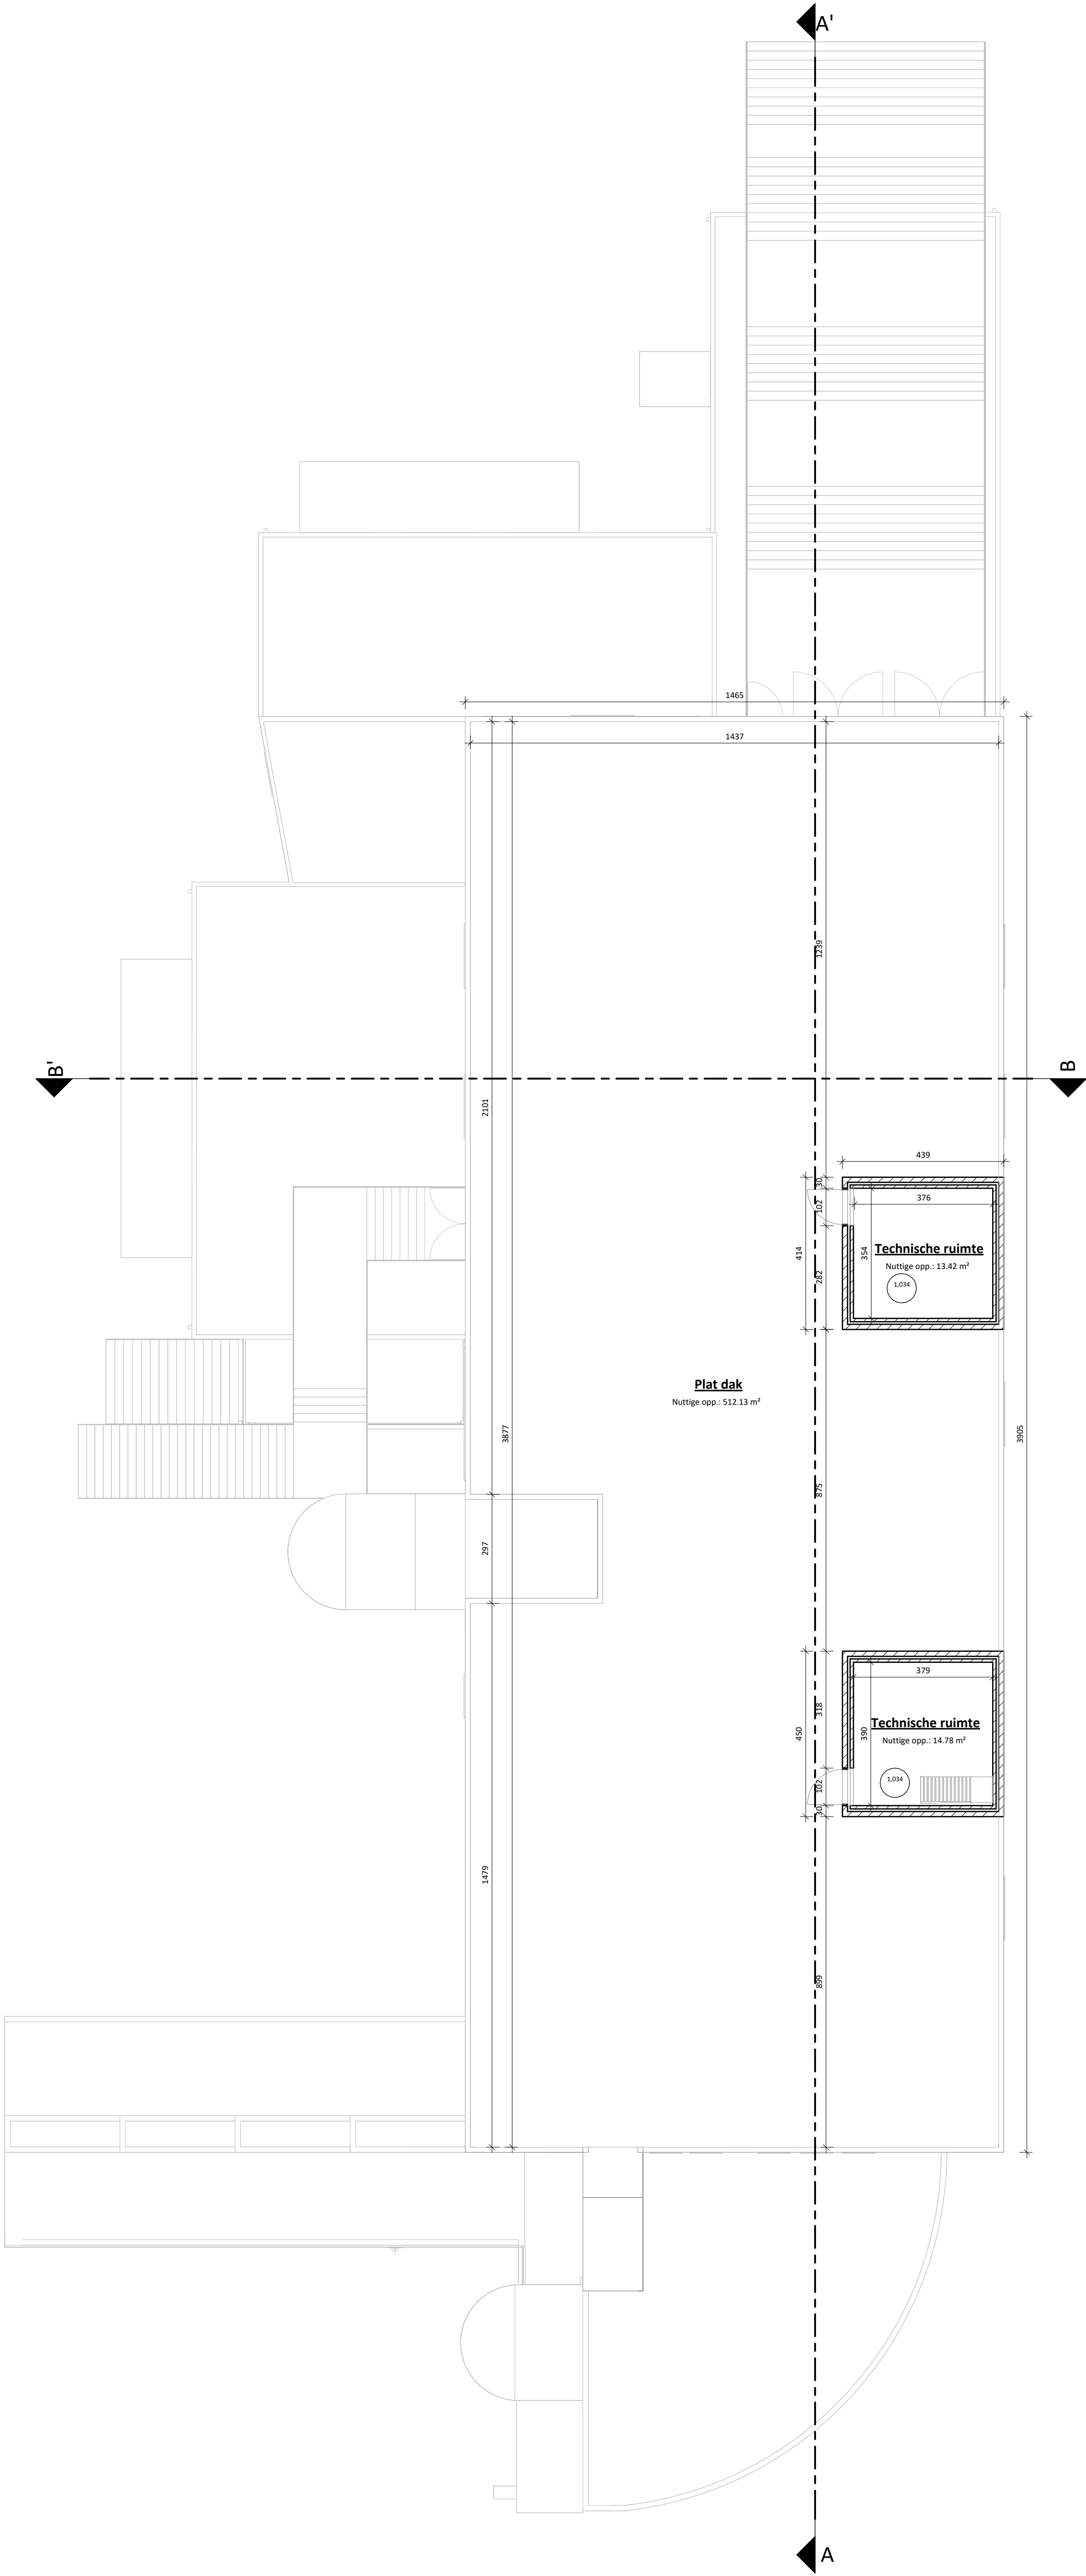

NT_Verdieping +3 | Nieuwe toestand | 1 : 100

Project
Kompass Klub
24-24555
29/11/2024

Bouwplaats
Vliegtuiglaan 12,
9000 Gent
Kadaster: Gent afd. 12,
sectie M, nr. 122E2

Opdrachtgever
Clodette BVBA
Roomstraat 32, 9160 Lokeren

PARALLEL ARCHITECTEN bv
Tel 09 292 10 20
Correspondentie - Biezeweg 15A, 9230 Wetteren
Maatsch. zetel Biezeweg 15A, 9230 Wetteren
info@parallel-architecten.be

0 100 200
BA_Kompass Klub_P_N_3_verdieping +3

PARA EL
ARCHITECTEN