


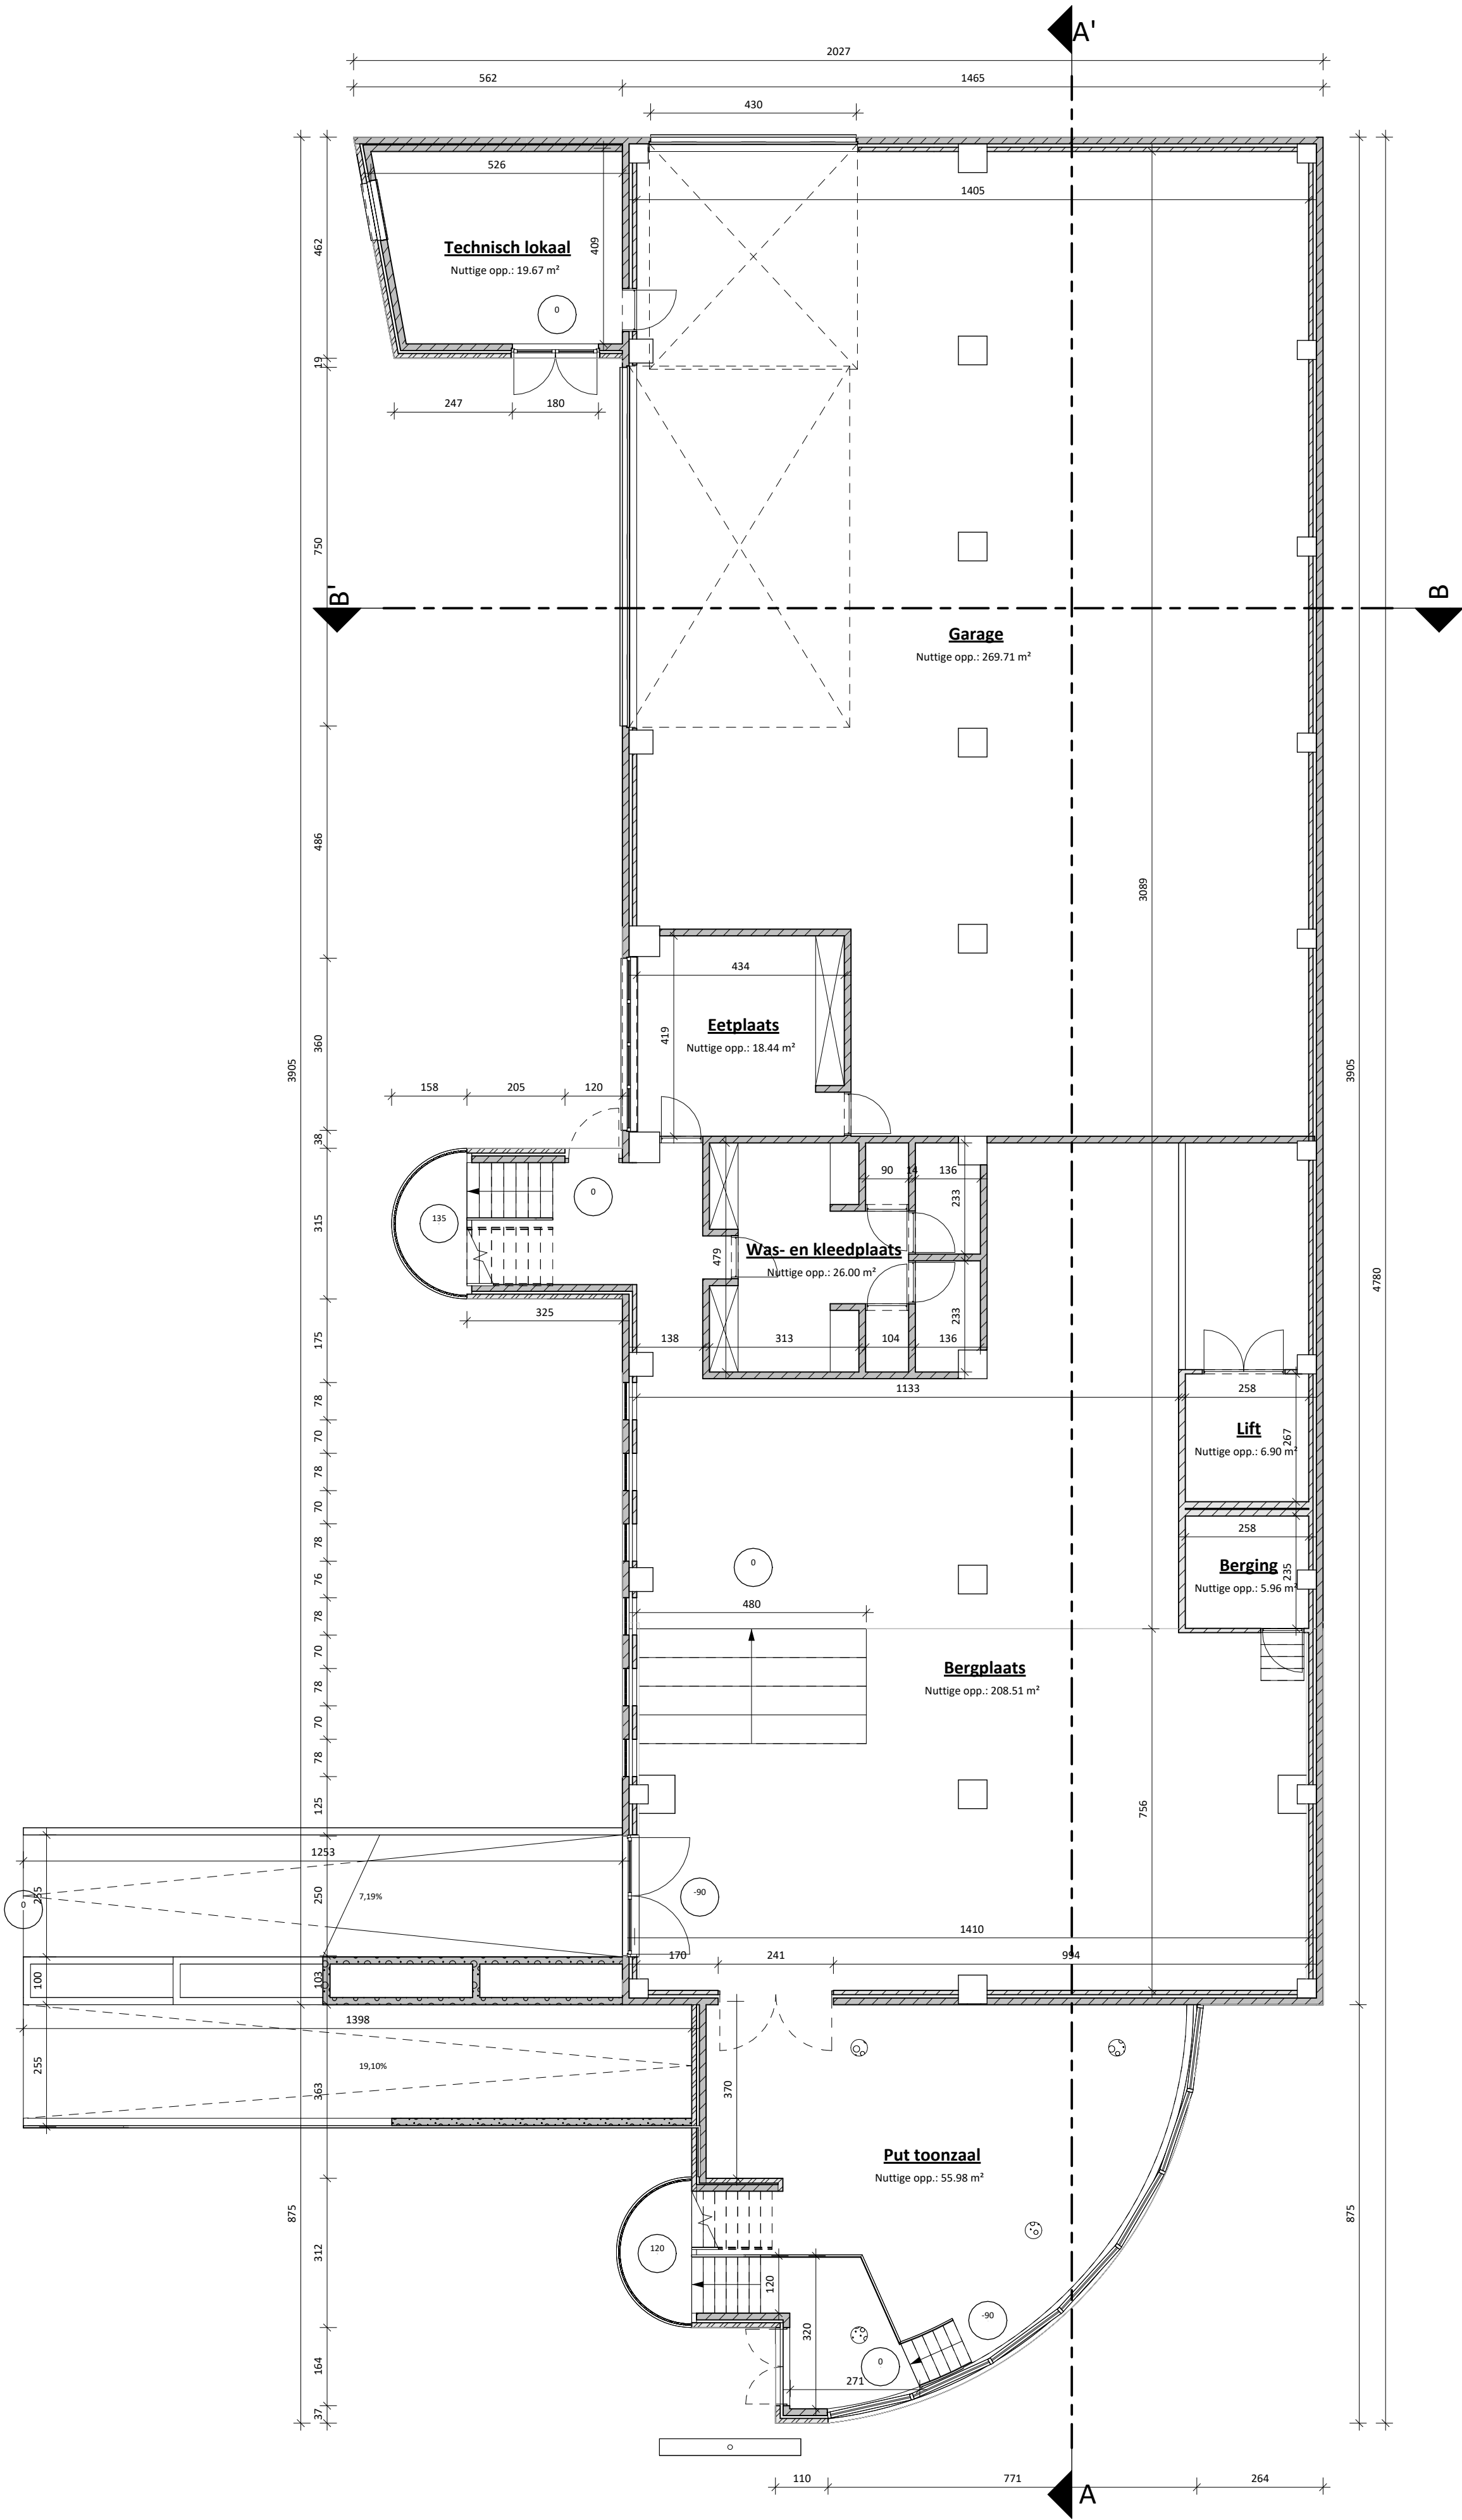

VT_Gelijkvloers | Vergunde toestand | 1 : 100

0 100 200
BA_Kompass Klub_P_V_0_gelijkvloers