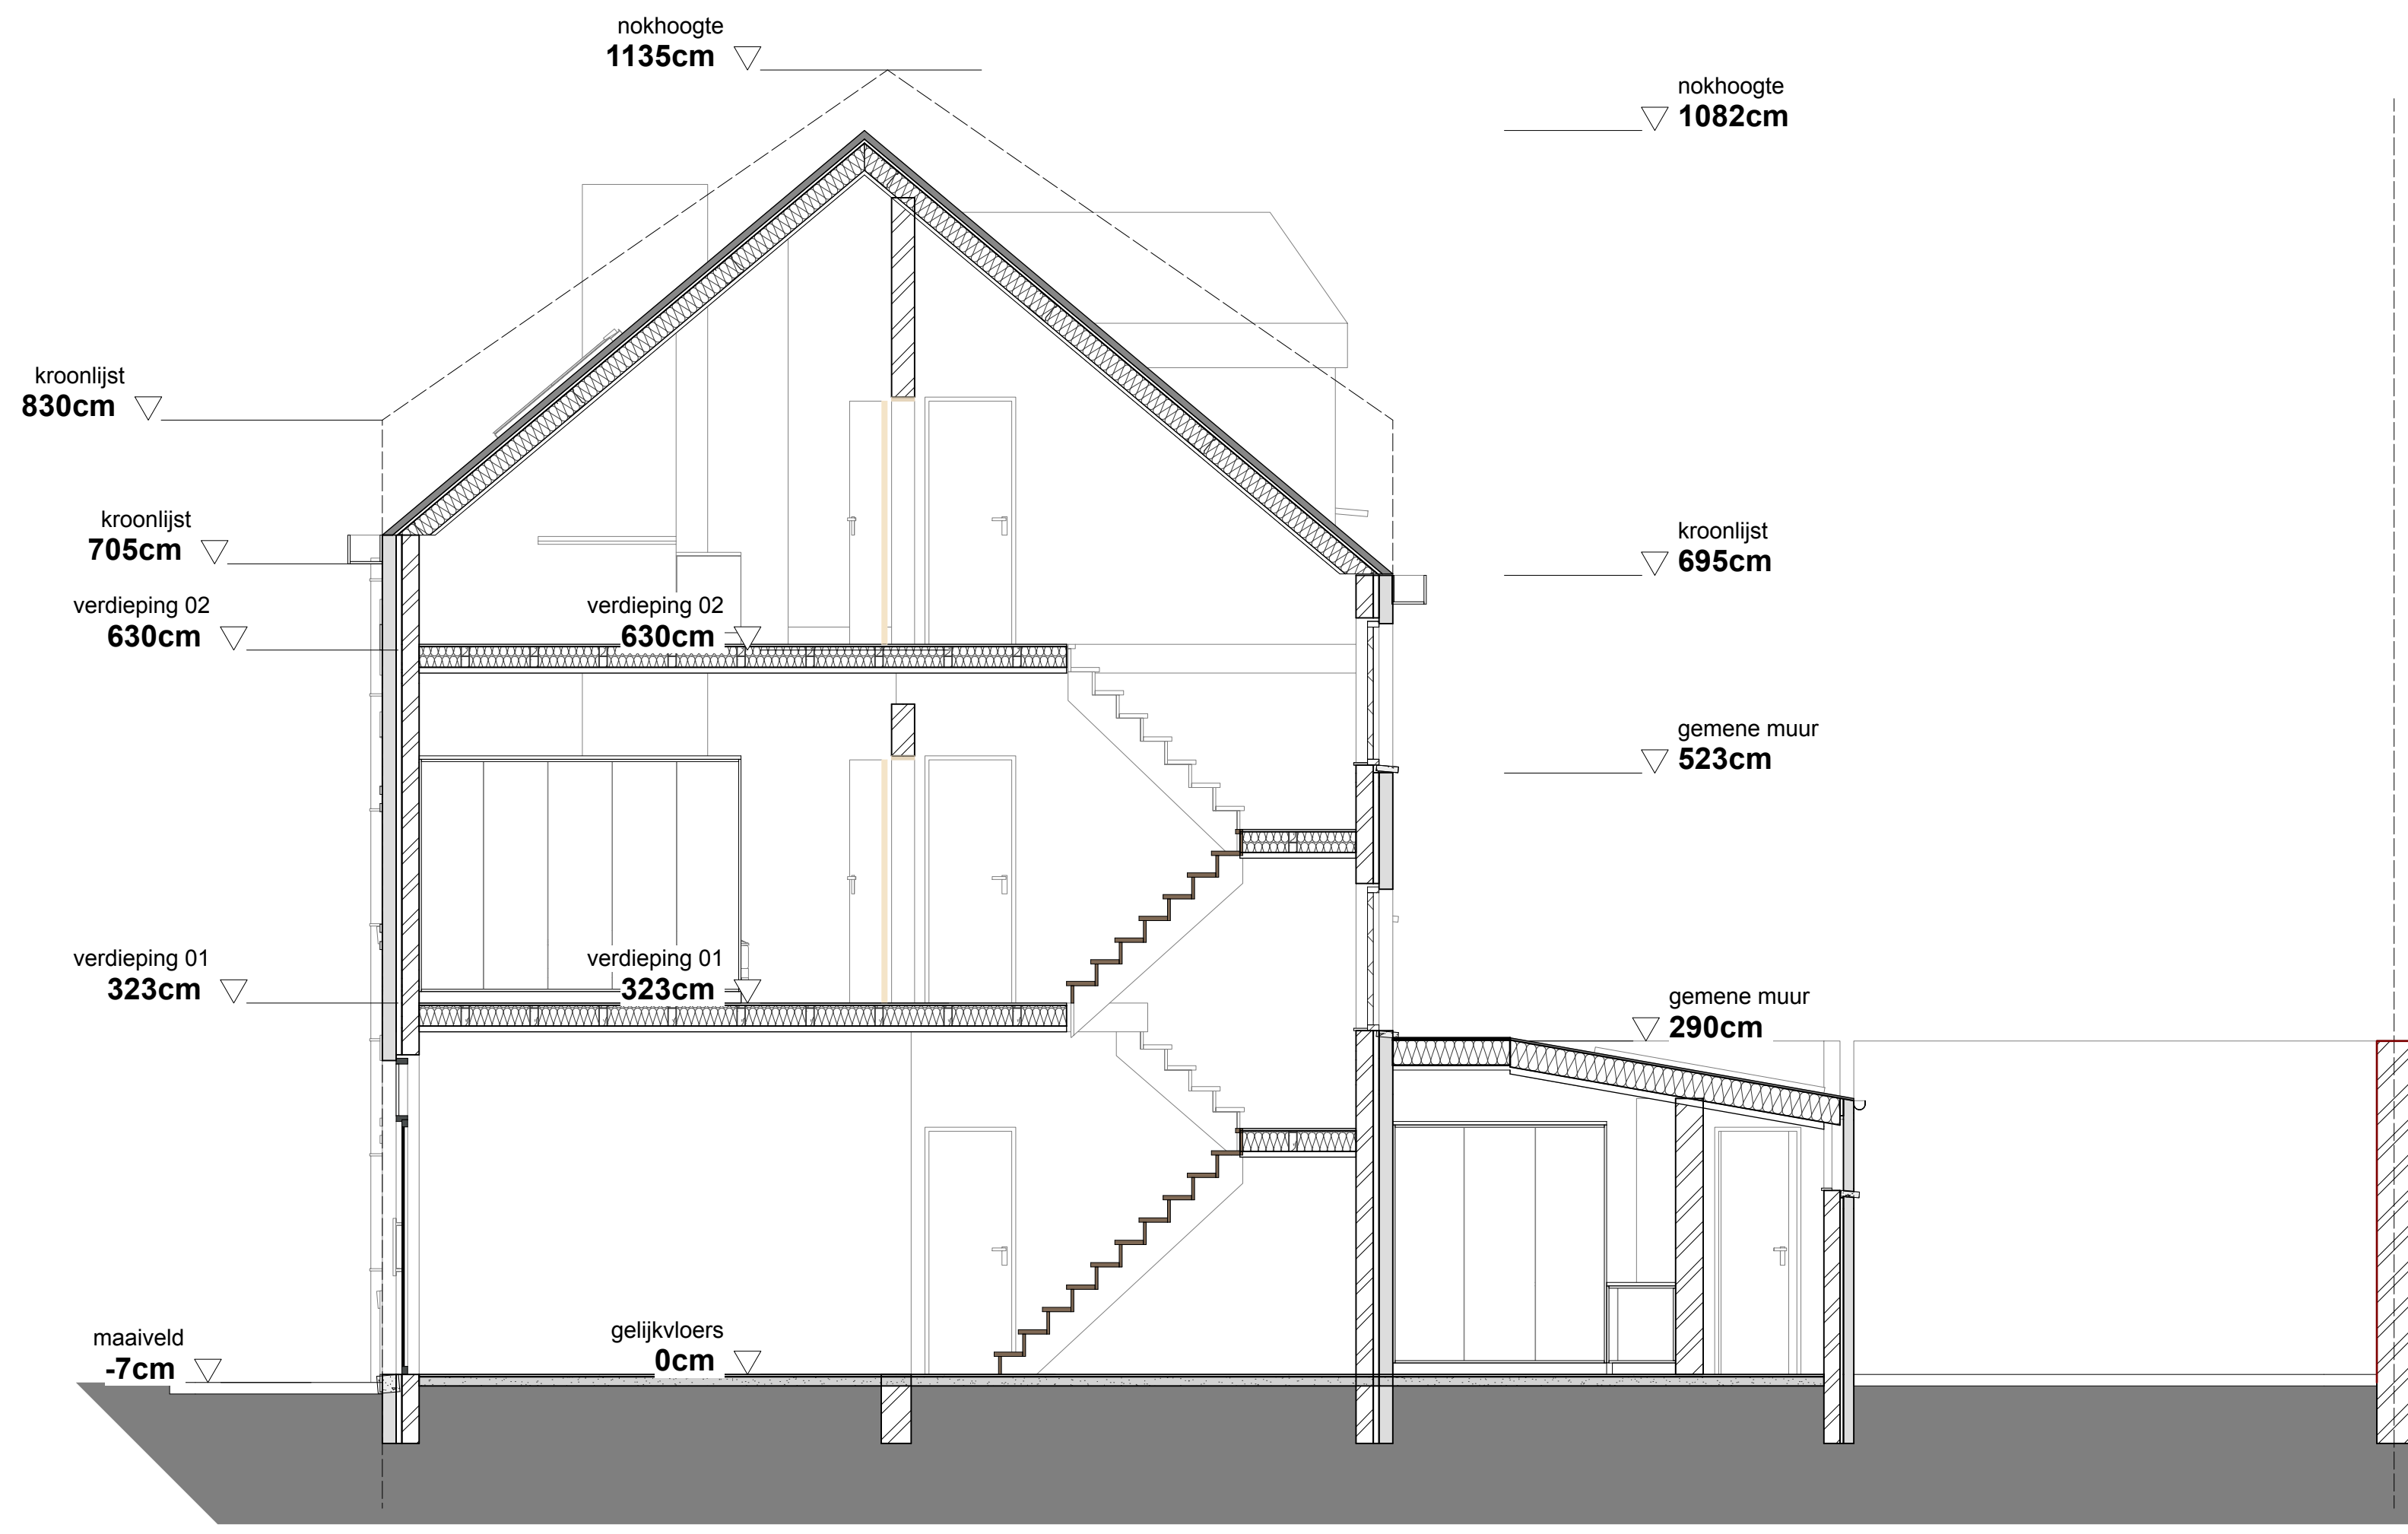


LANGSE SNEDE AA'
bestaande toestand