
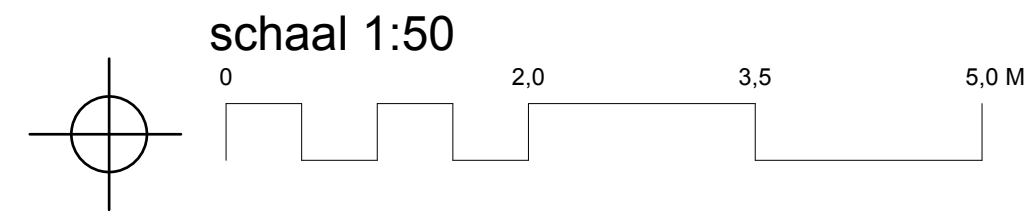


ZIE BIJZONDERE
VOORWAARDE(N)

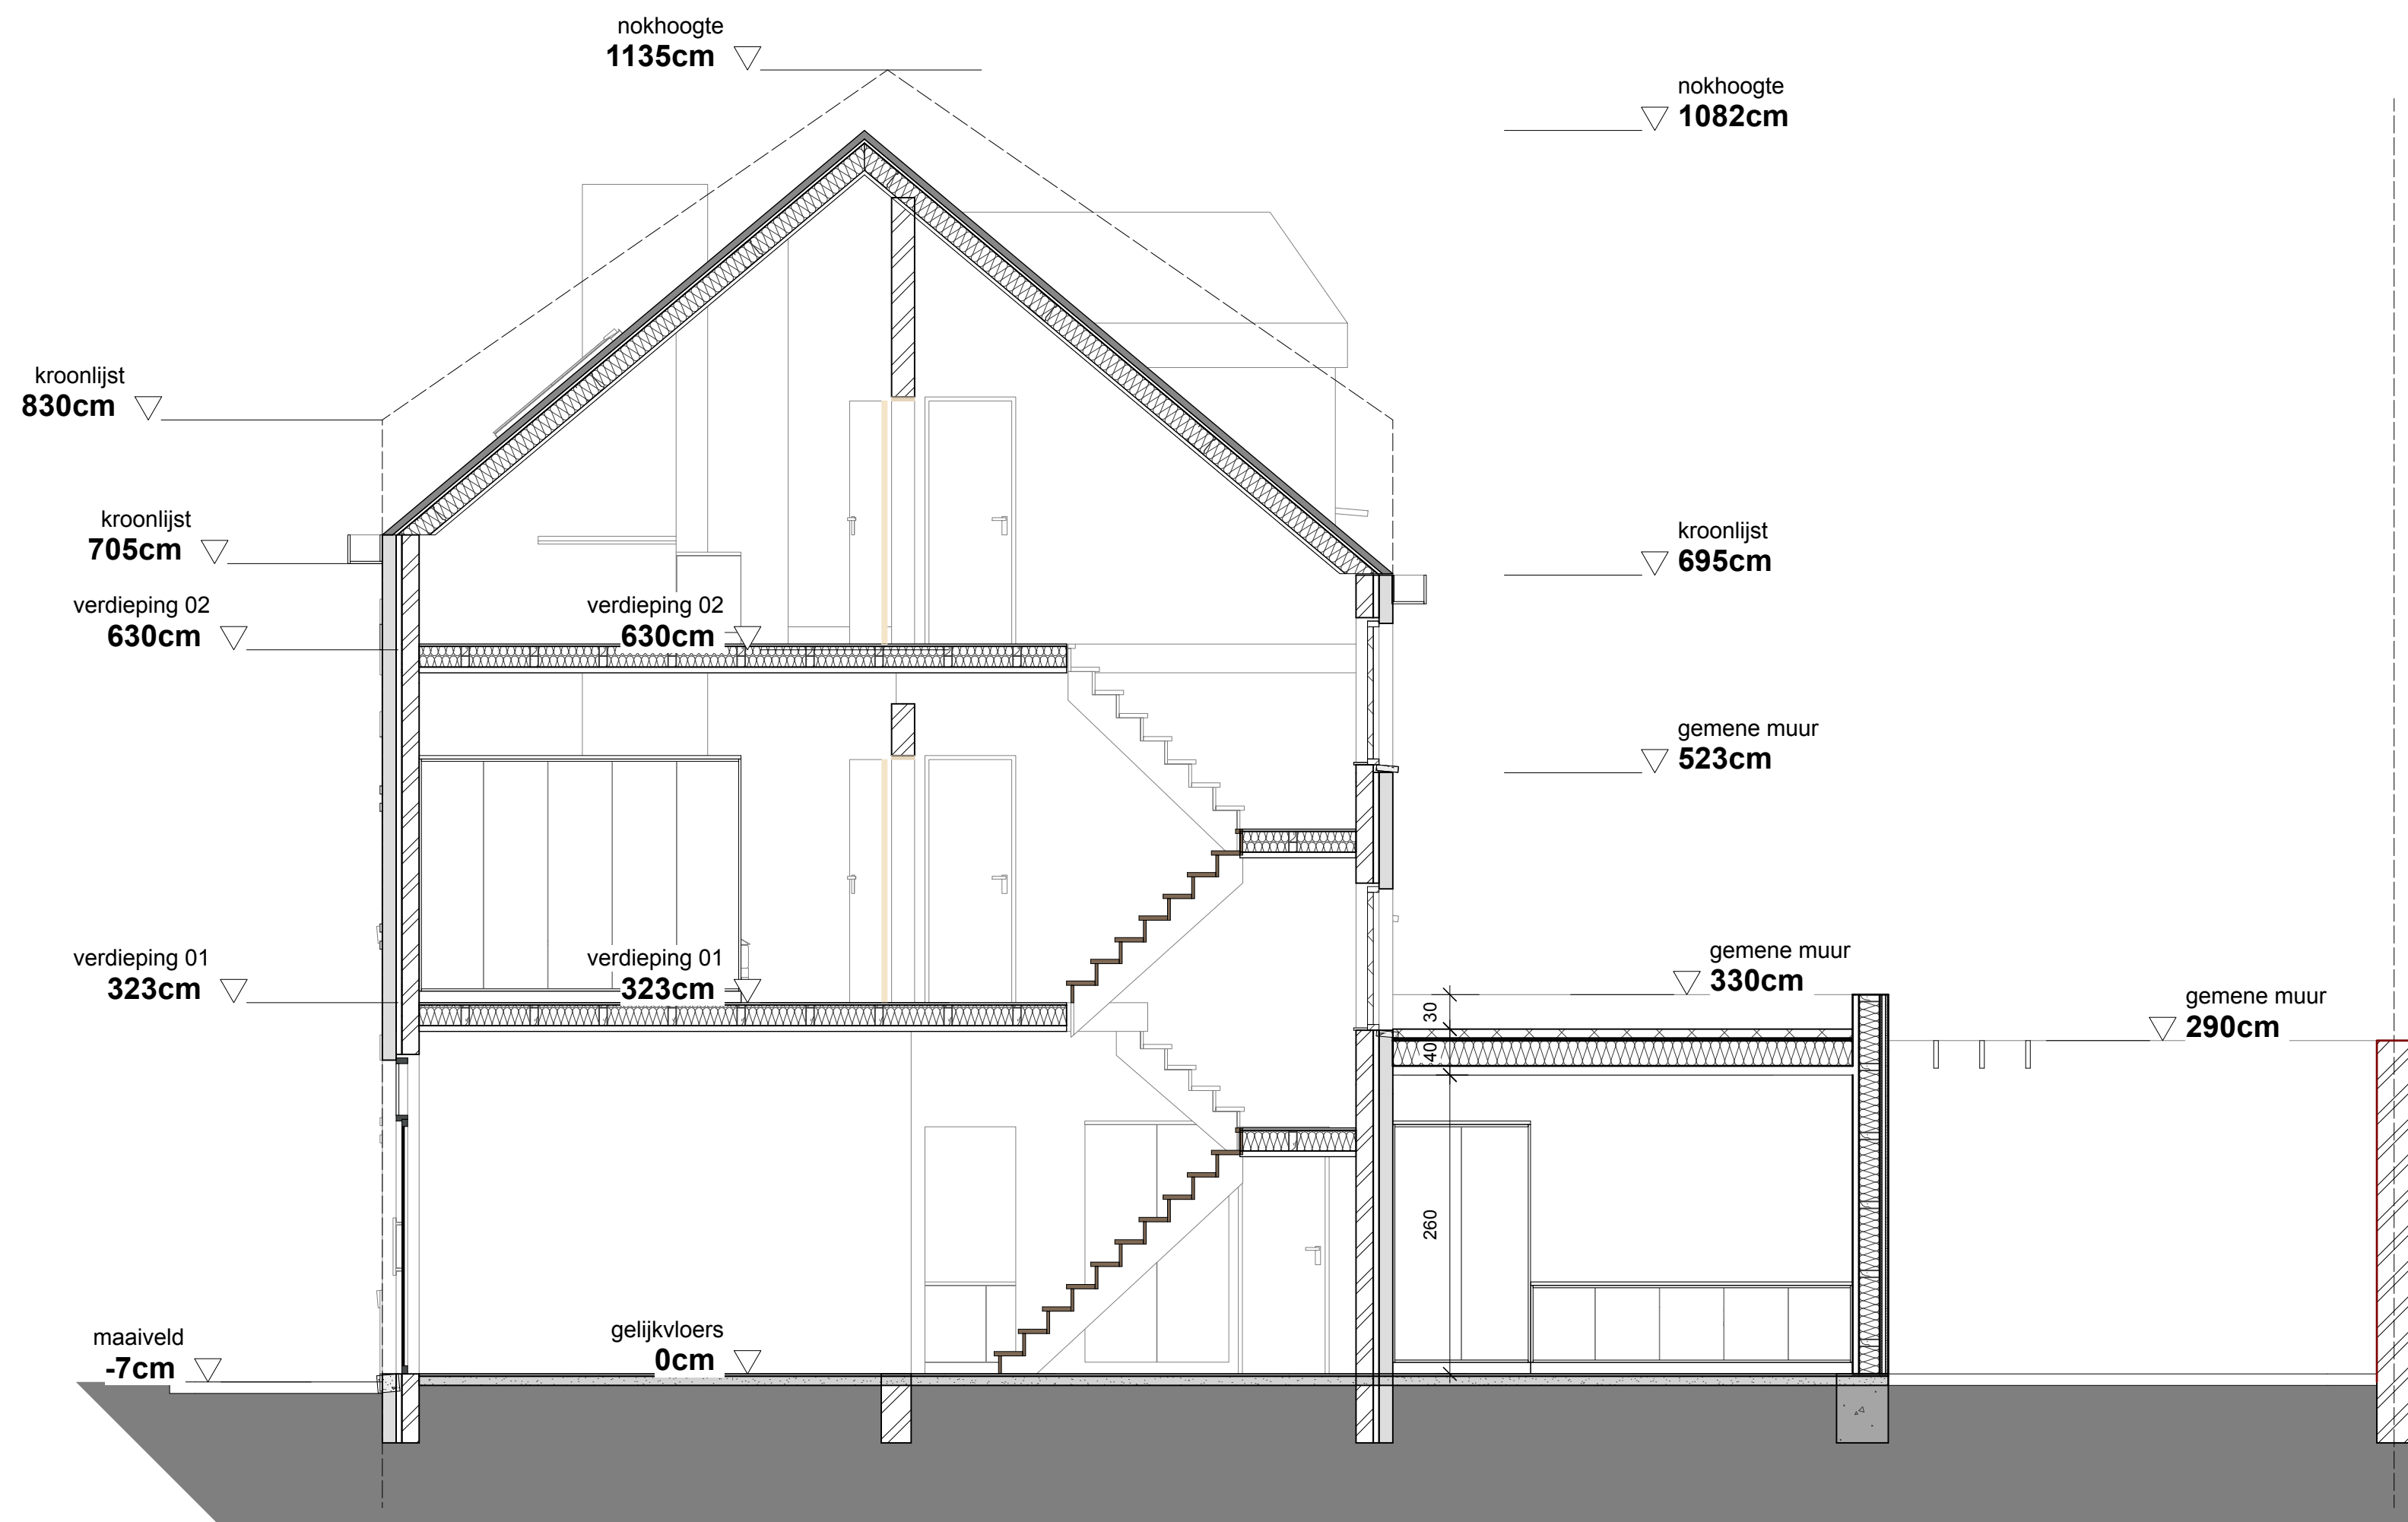

LANGSE SNEDE AA'
nieuwe toestand