


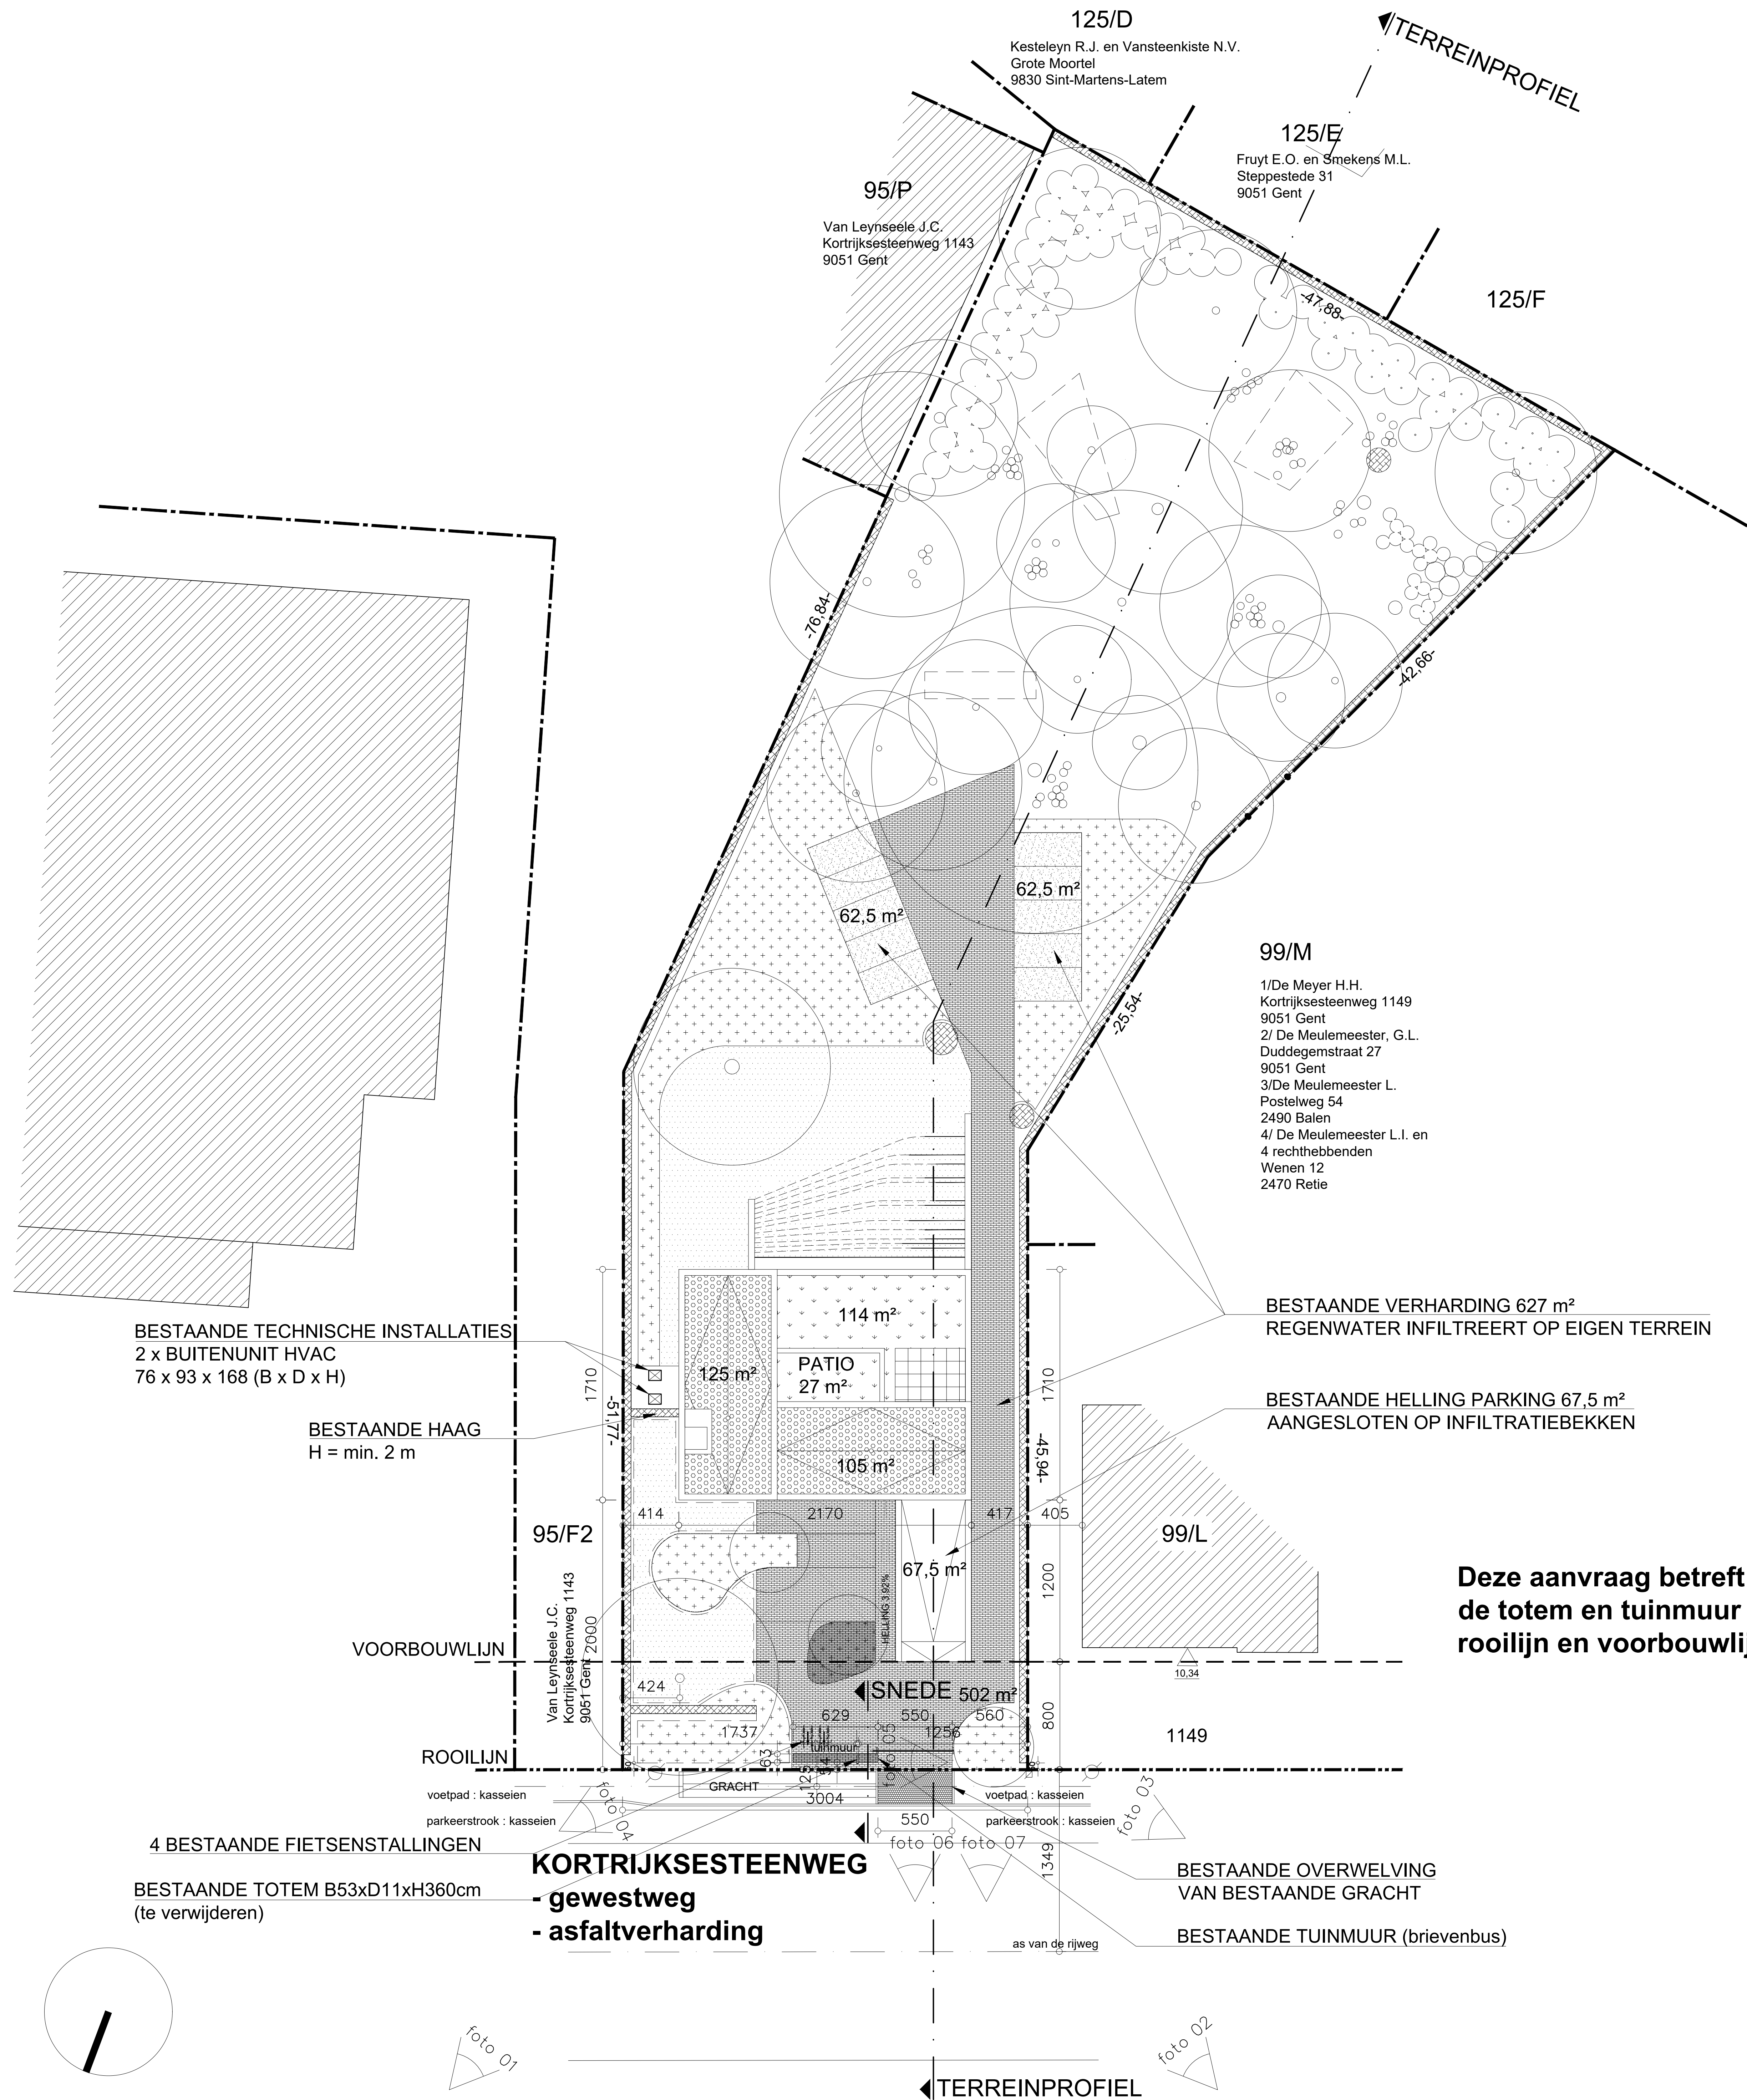

Deze aanvraag betreft uitsluitend
de totem en tuinmuur tussen
rooilijn en voorbouwlijn