


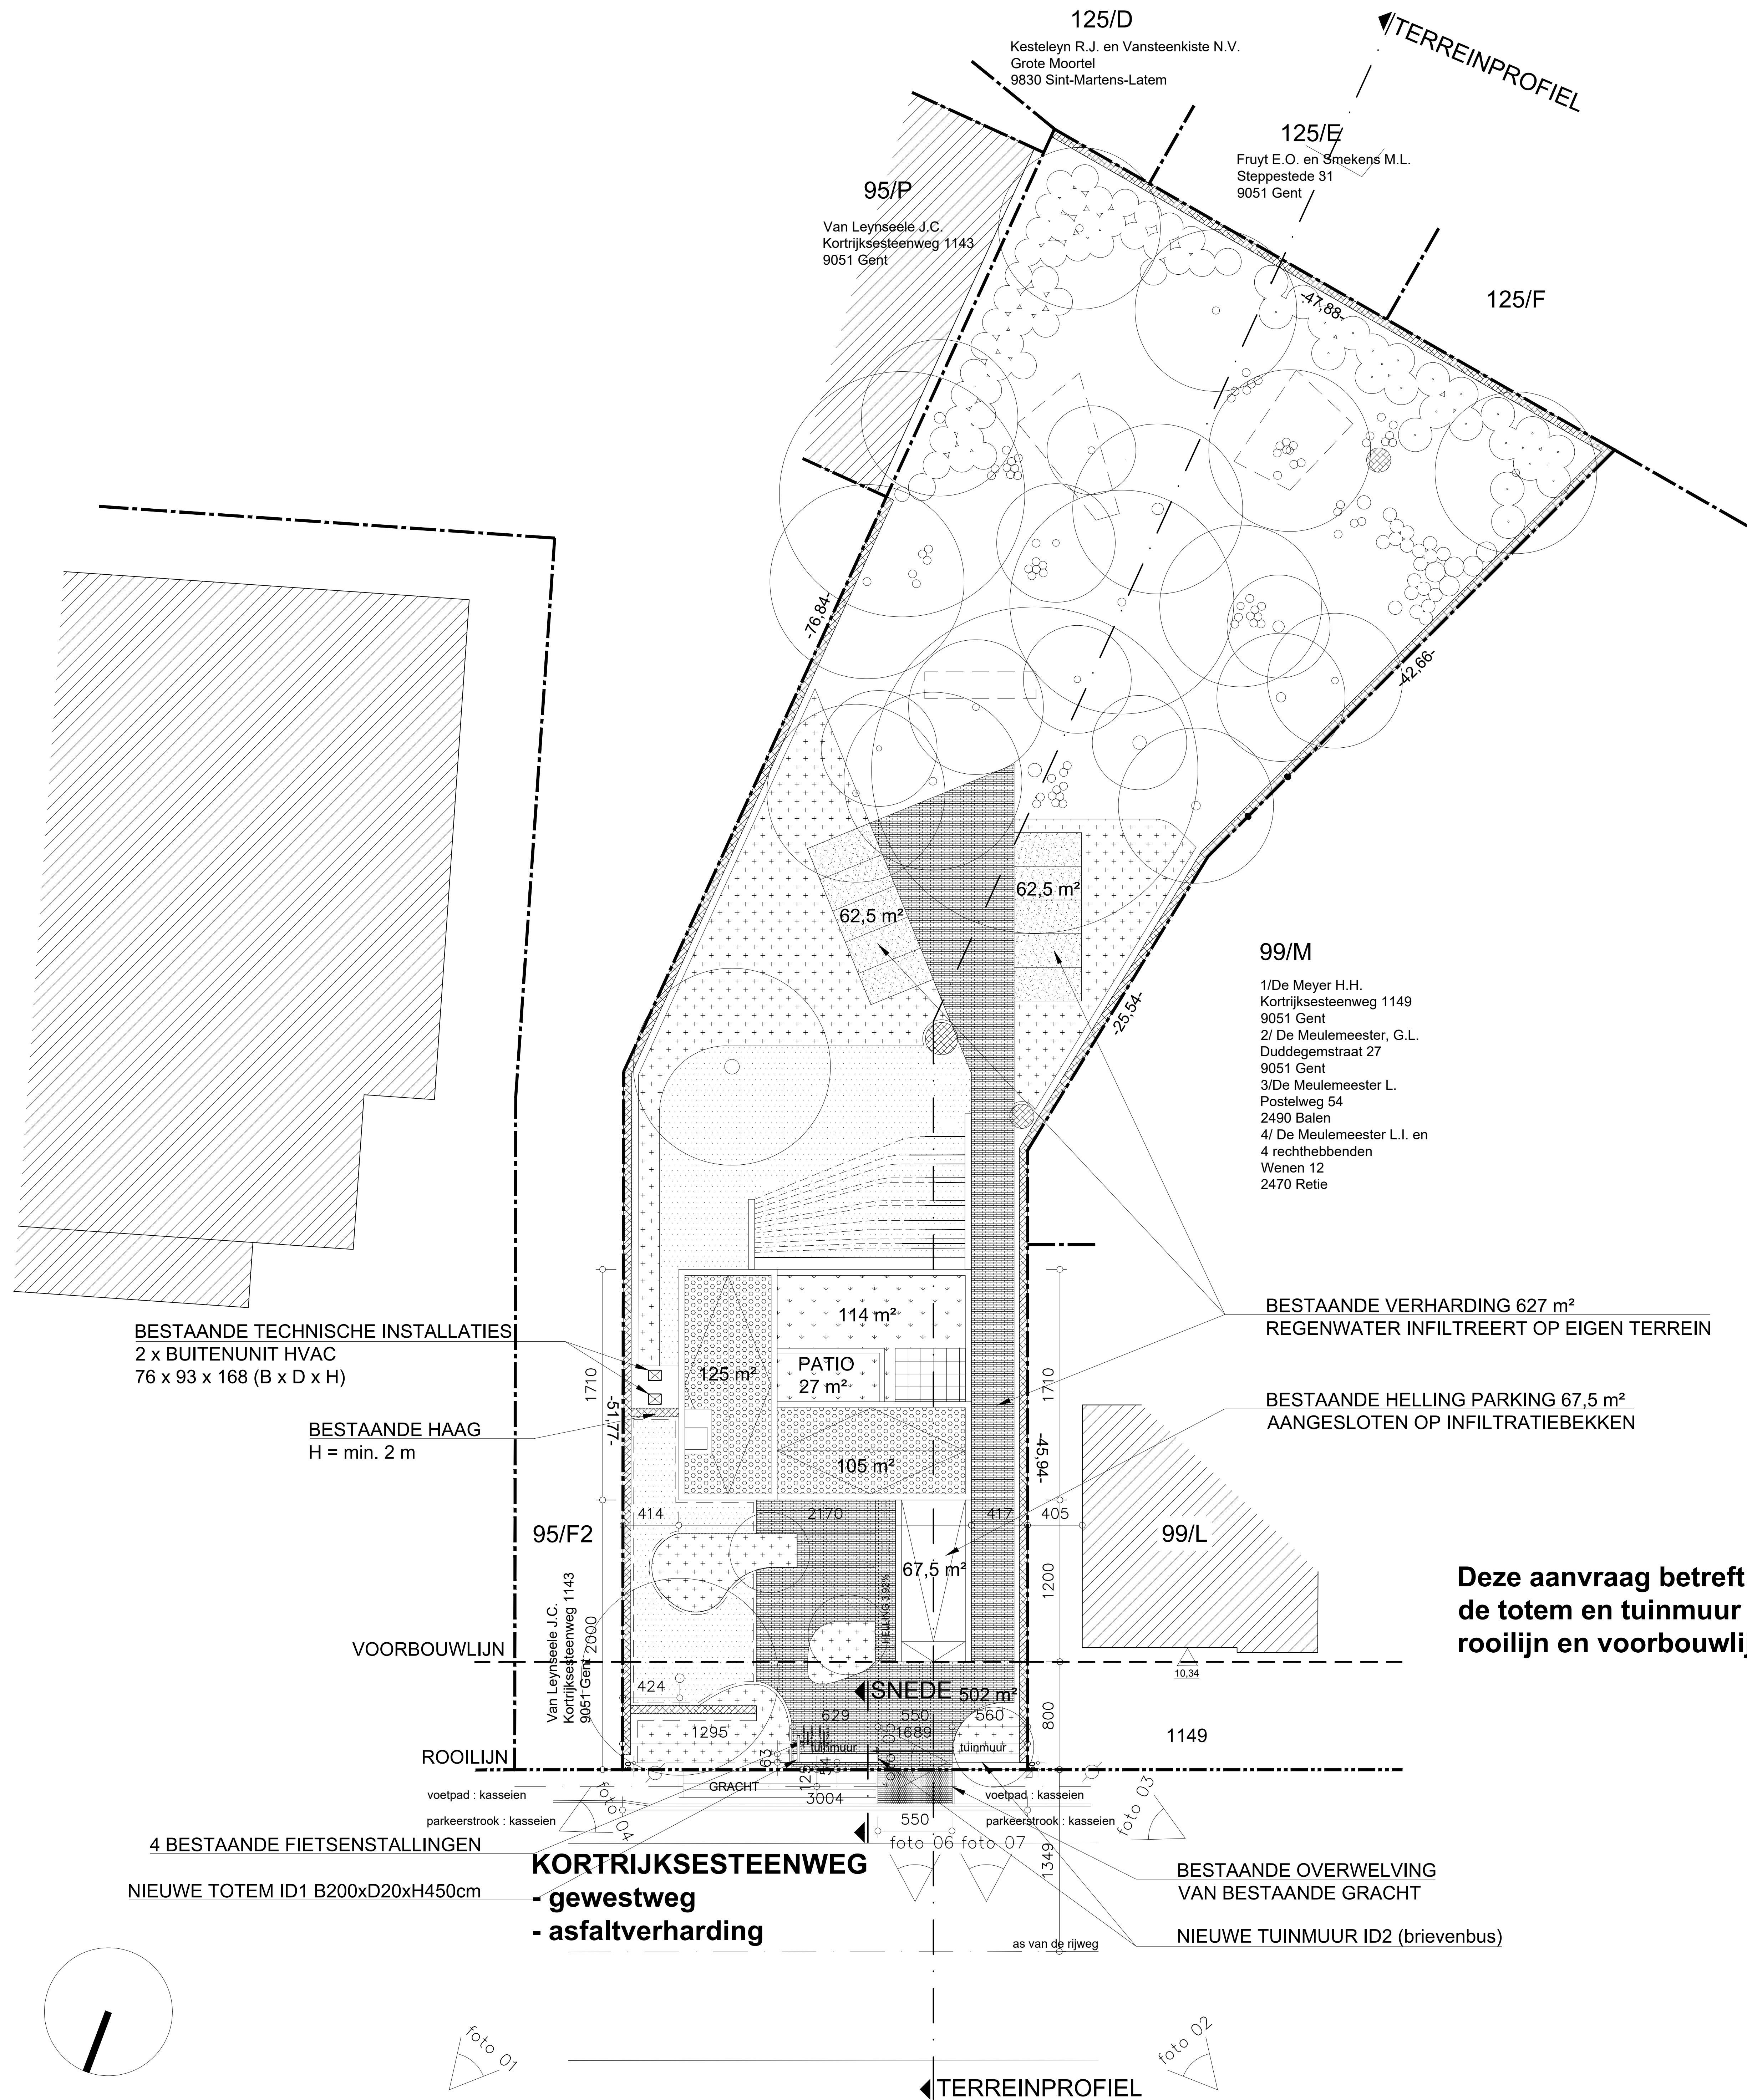

Deze aanvraag betreft uitsluitend
de totem en tuinmuur tussen
rooilijn en voorbouwlijn

NEST NOTARIAAT SINT-DENIS-WESTREM
vernieuwen publiciteitstotem en nieuw deel tuinmuur
Kortrijksesteenweg 1147
9051 GENT (Sint-Denis-Westrem)
kadasler: Afd. 25, Sectie B, nr. 98 E

Neel Burg. Comm. VA
Stijn Raes, bijzondere volmachttrager
Vascelestraat 2
9800 DRONKINGEN
T +32 9 225 72 88
F +32 9 224 30 67
StijnRaes@RVH-Notarissen.be
Stijn Raes
bijzondere volmachttrager

ARCHITECT
ABSCIS ARCHITECTEN BV
Sint-Margrietstraat 15 | B - 9000 GENT
T +32 9 244 60 20
F +32 9 244 60 29
info@abscis.be
v. arch. Arthur Van Cauwenbergh
zaakvoerder

ABSCIS
ARCHITECTEN

AANVRAAG VAN OMGEVINGSVERGUNNING
Inplantingsplan
Nieuwe toestand

schaal 1/200
datum 28-03-2025
dossier 1256A
plan nr. 0217