
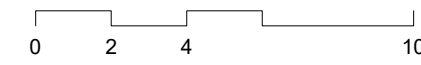


Deze aanvraag betreft uitsluitend de totem en tuinmuur tussen rooilijn en voorbouwlijn

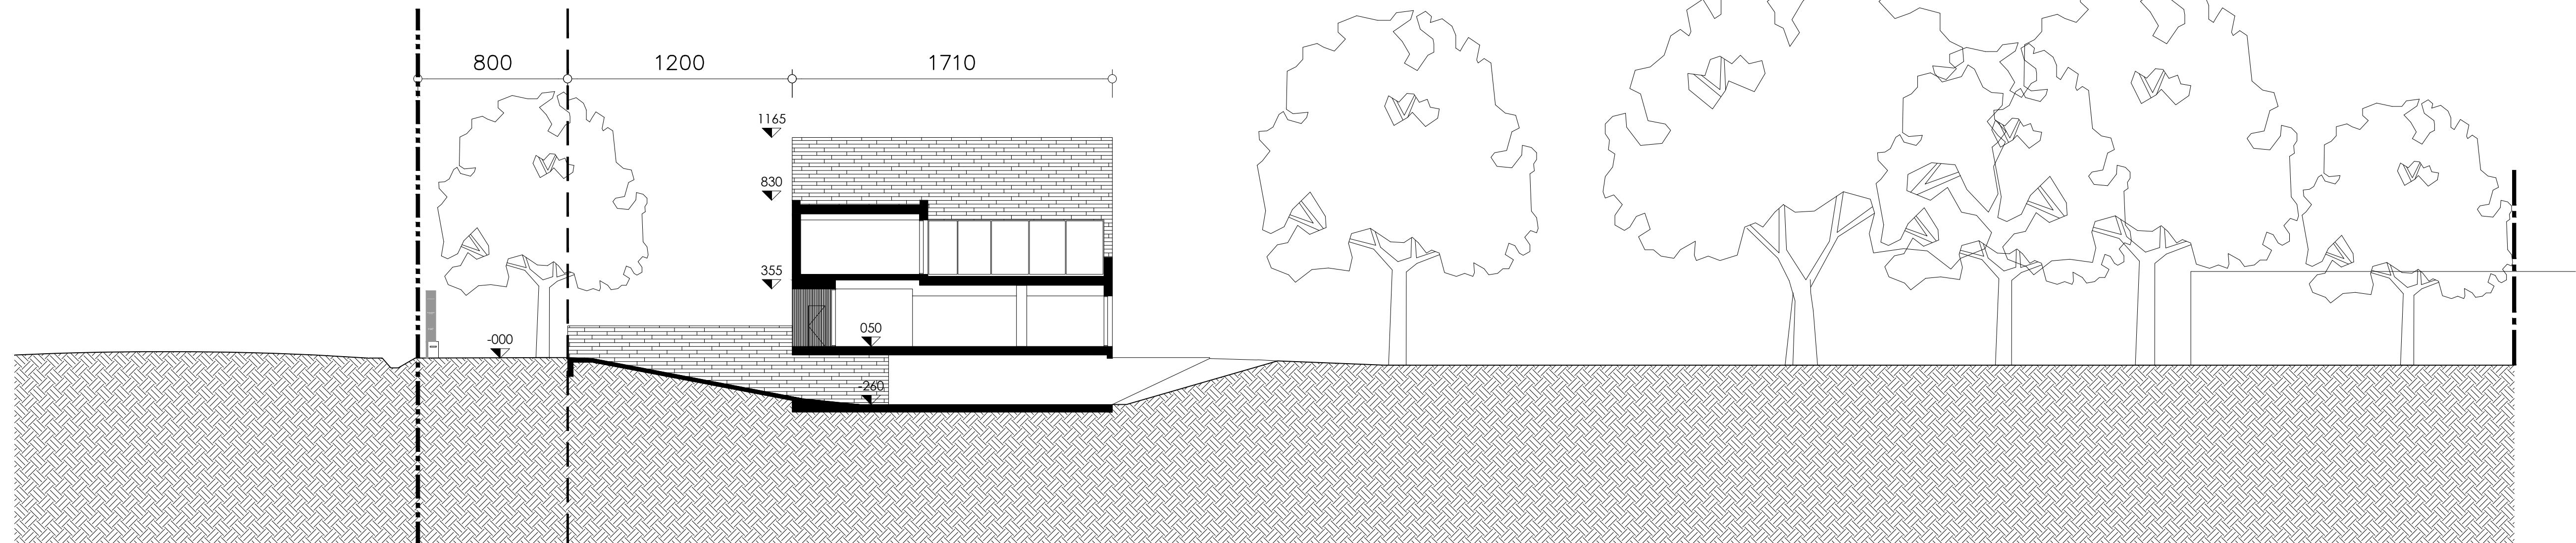

NEST NOTARIAAT SINT-DENIJS-WESTREM
vernieuwen publiciteitstotem en nieuw deel tuinmuur
Kortrijksesteenweg 1147 kadaster: Afd. 25, Sectie B, nr. 98 E
9051 GENT (Sint-Denijs-Westrem)

BOUWHEER

Nest Burg. Comm. VA

Stijn Raes, bijzondere volmachtdrager T +32 9 225 72 88
 Vaarzeelstraat 2 F +32 9 224 30 67
 9800 DRONGEN StijnRaes@RVH-Notarissen.be

Stijn Raes
 bijzondere volmachtdrager

ARCHITECT

ABSCIS ARCHITECTEN BV
Sint-Margrietstraat 15 | B - 9000 GENT

T +32 9 244 60 20
F +32 9 244 60 29
info@abscis.be

ir. arch. Arthur Van Cauwenberghe
zaakvoerder

ABSCIS
ARCHITECTEN

AANVRAAG VAN OMGEVINGSVERGUNNING	schaal	1/200
Terreinprofiel	datum	28-03-2025
Bestaande toestand	dossier	1256A
	plan nr.	03/17