


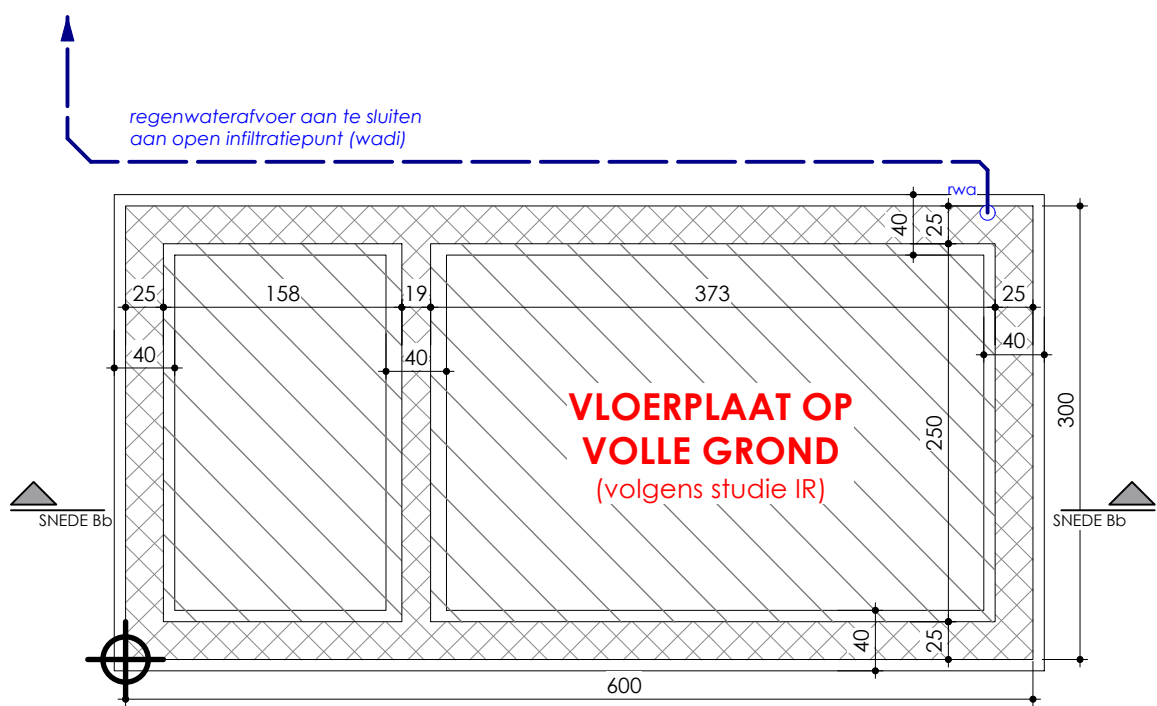

Fundering Tuinlounge met tuinberging - Vergunde toestand  
Schaal: 1:50