


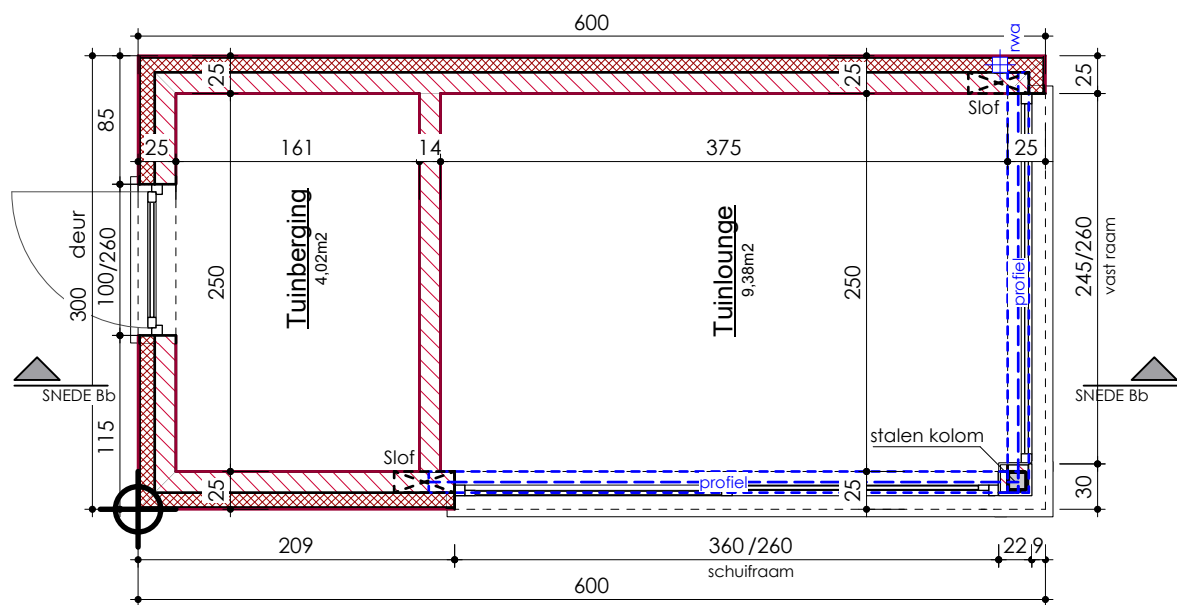

Tuinlounge met tuinberging - Vergunde toestand
Schaal: 1:50