


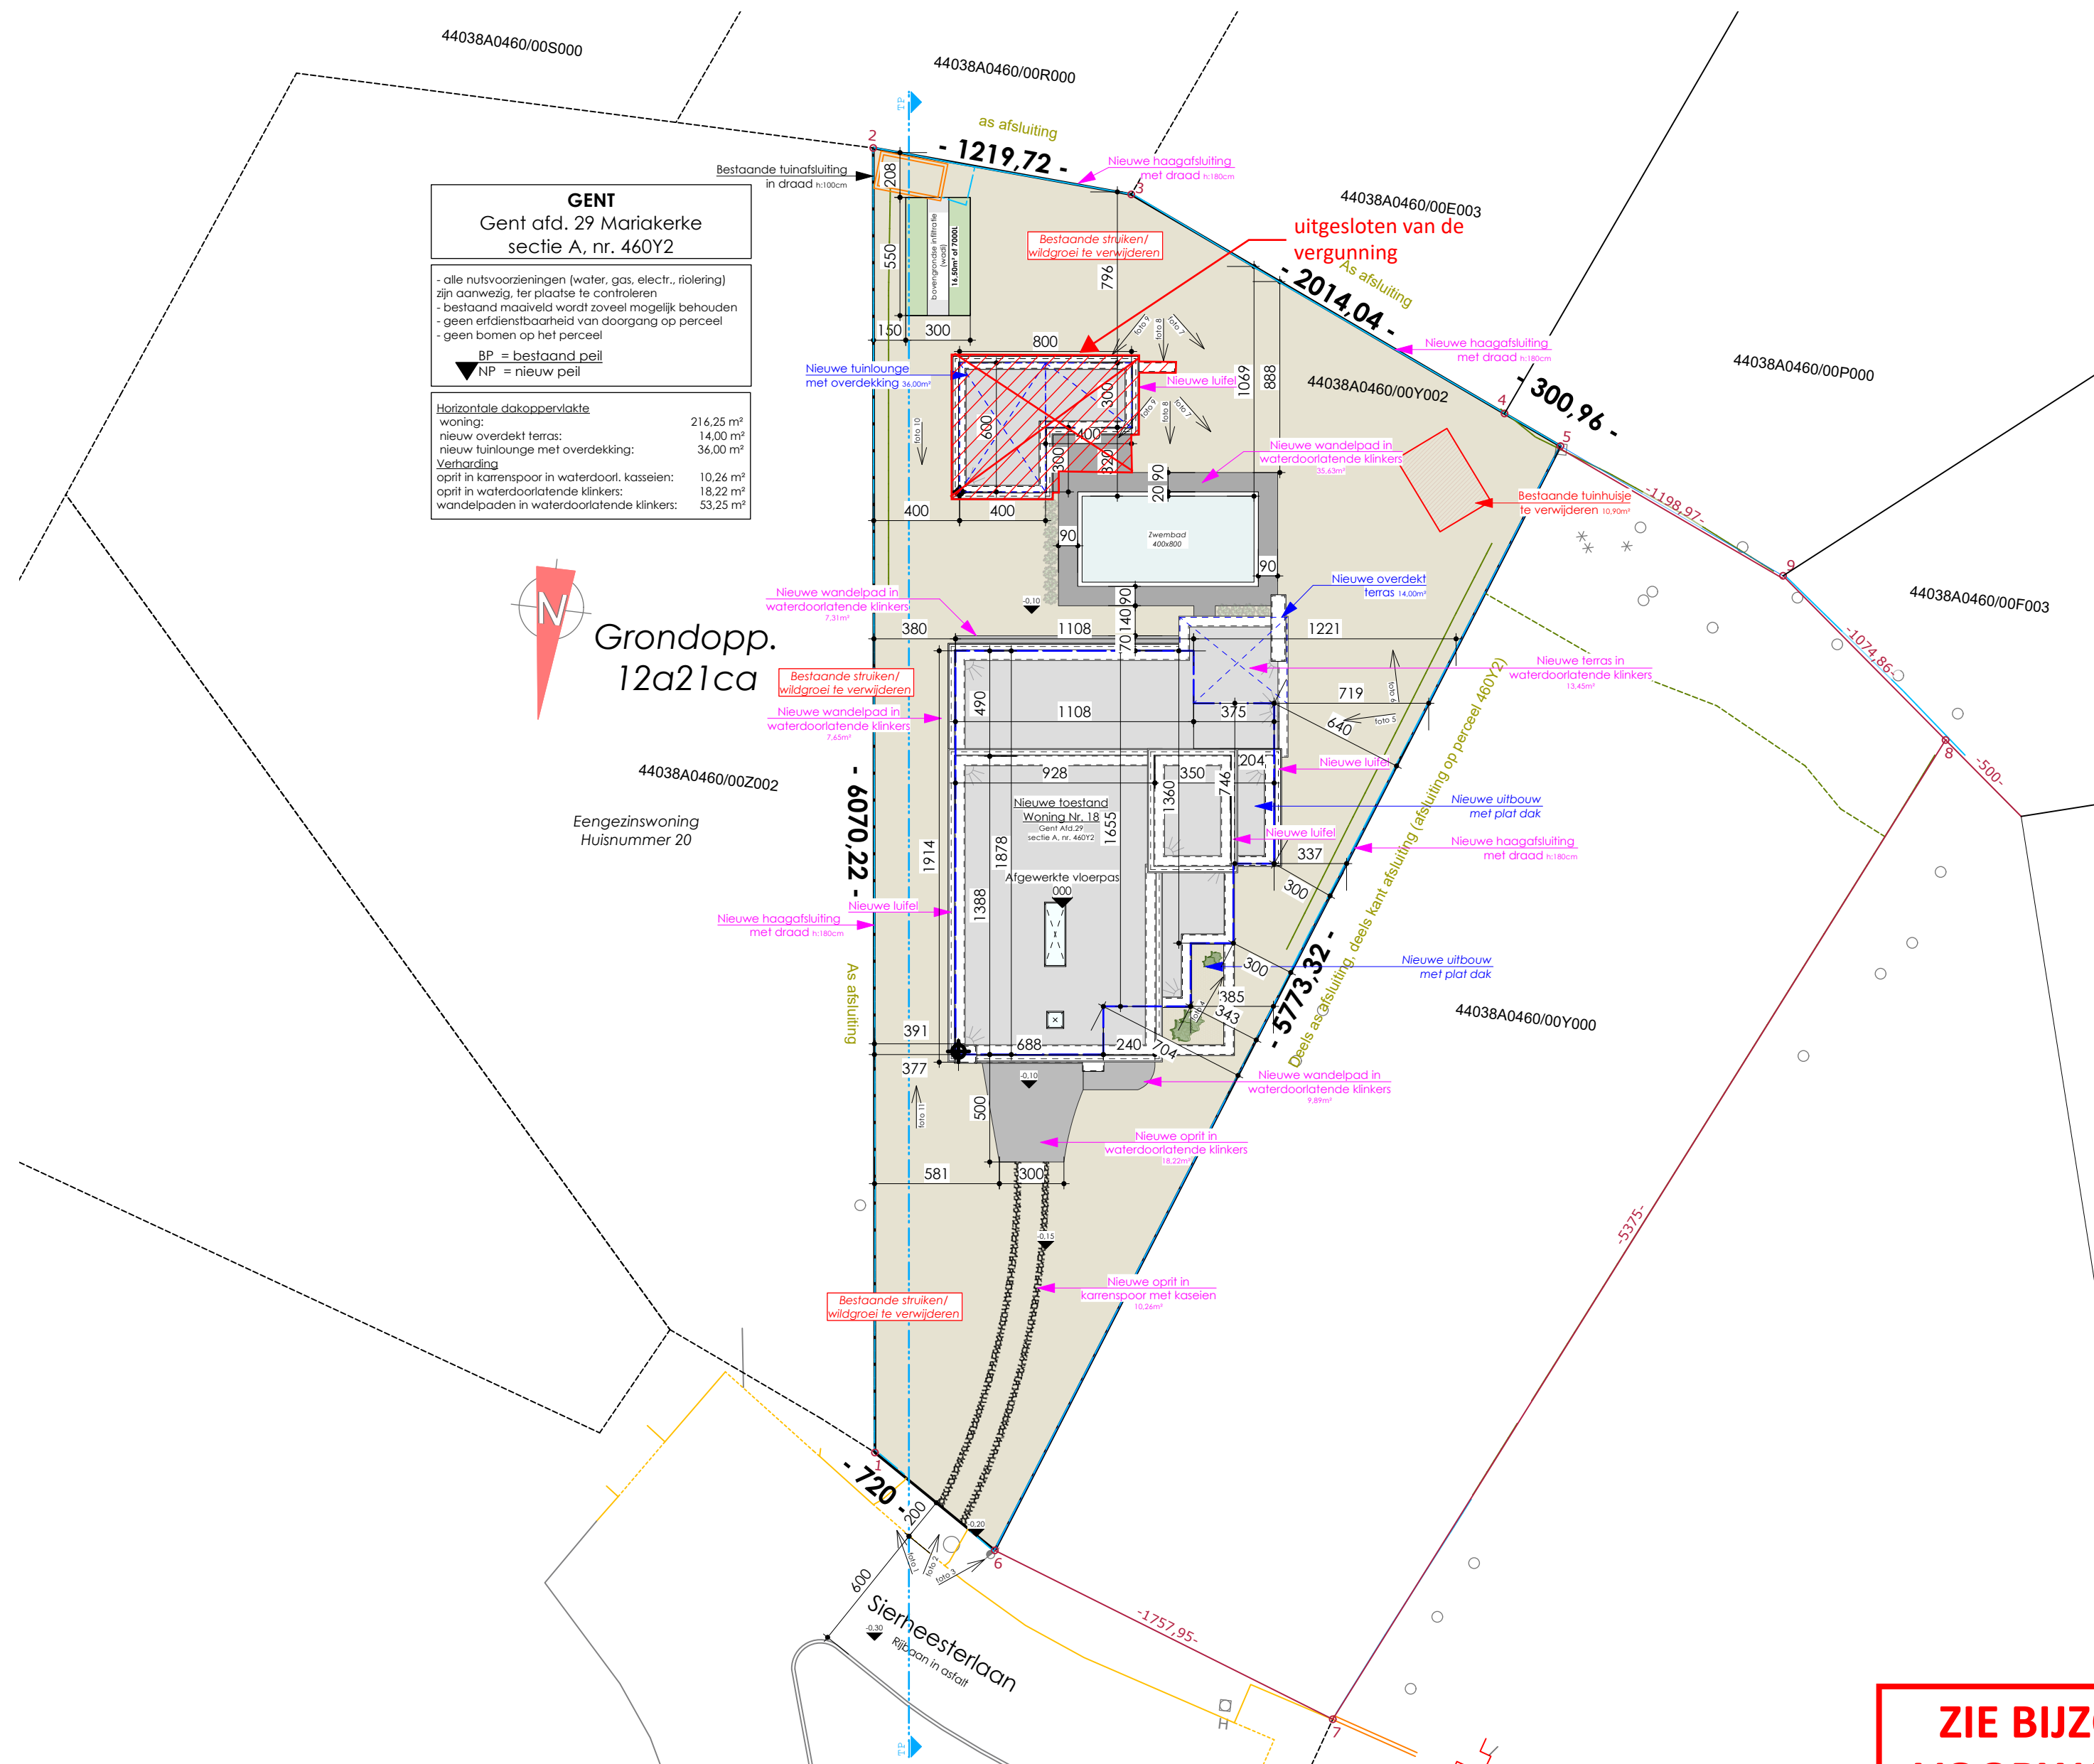

Inplantingsplan - Bestaande toestand = Nieuwe toestand (te regulariseren)
Schaal: 1:250

**ZIE BIJZONDERE
VOORWAARDE(N)**