


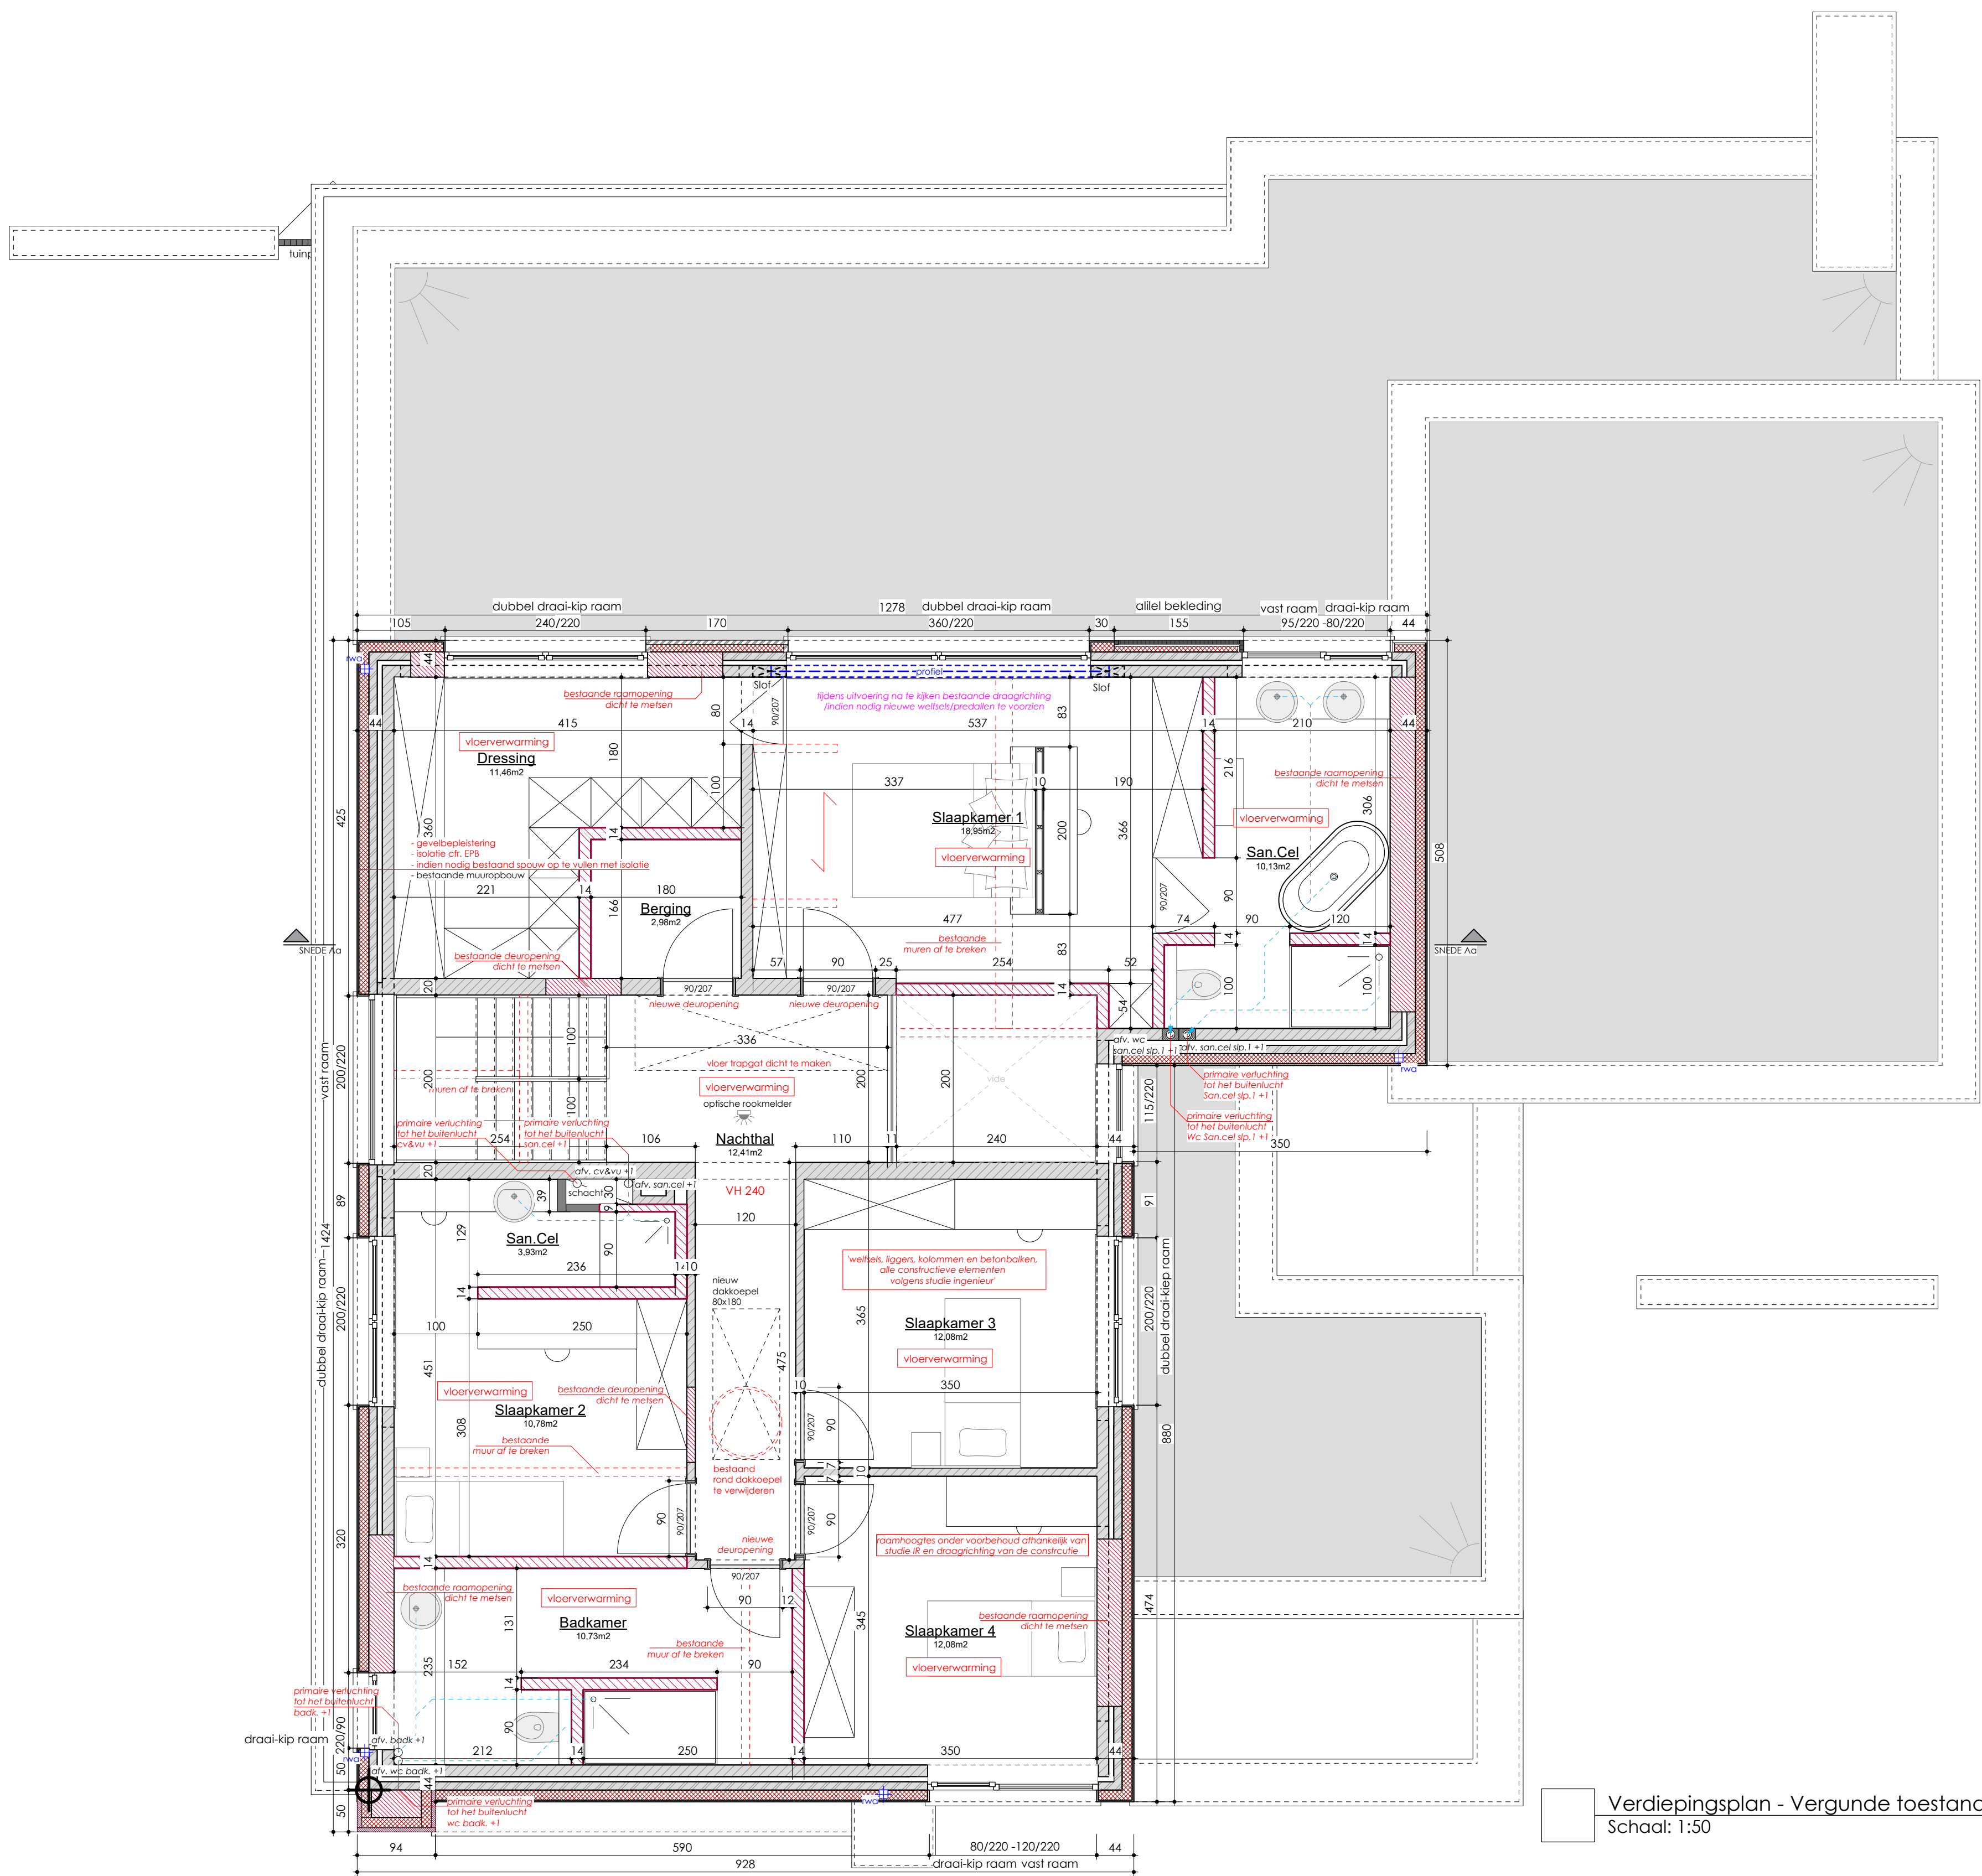

Verdiepingsplan - Vergunde toestand  
Schaal: 1:50