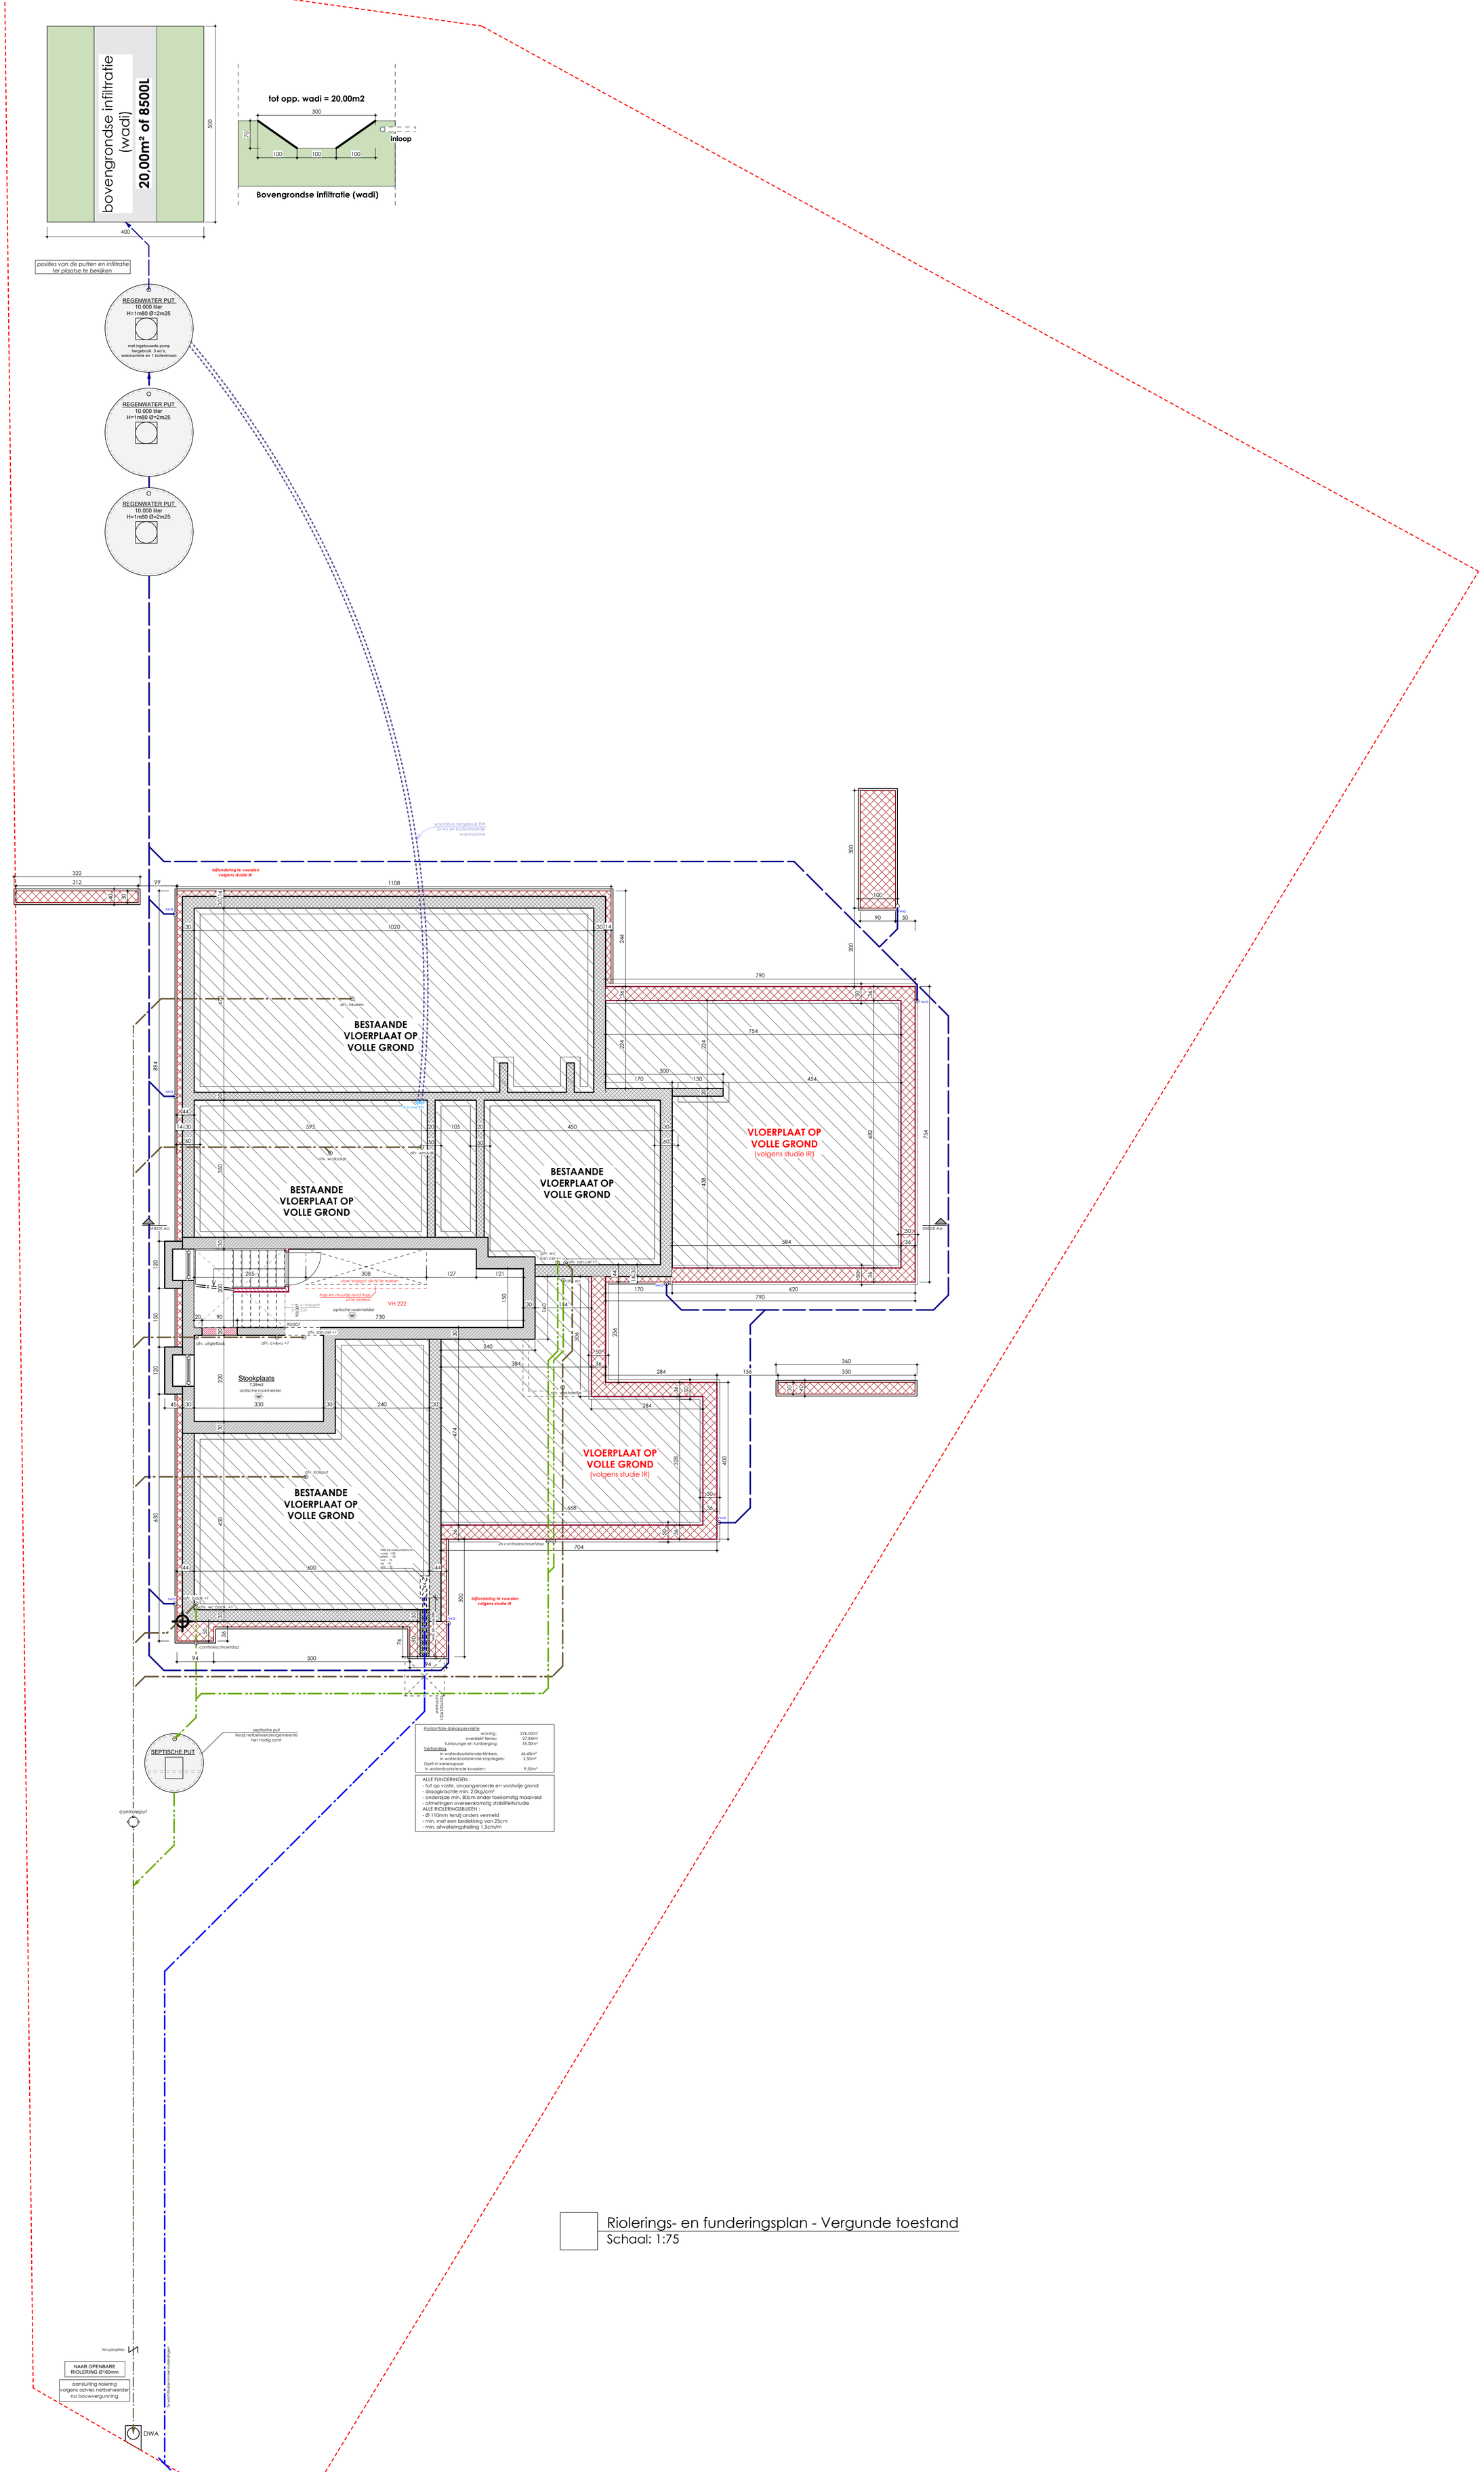


Riolerings- en funderingsplan - Vergunde toestand
Schaal: 1:75