


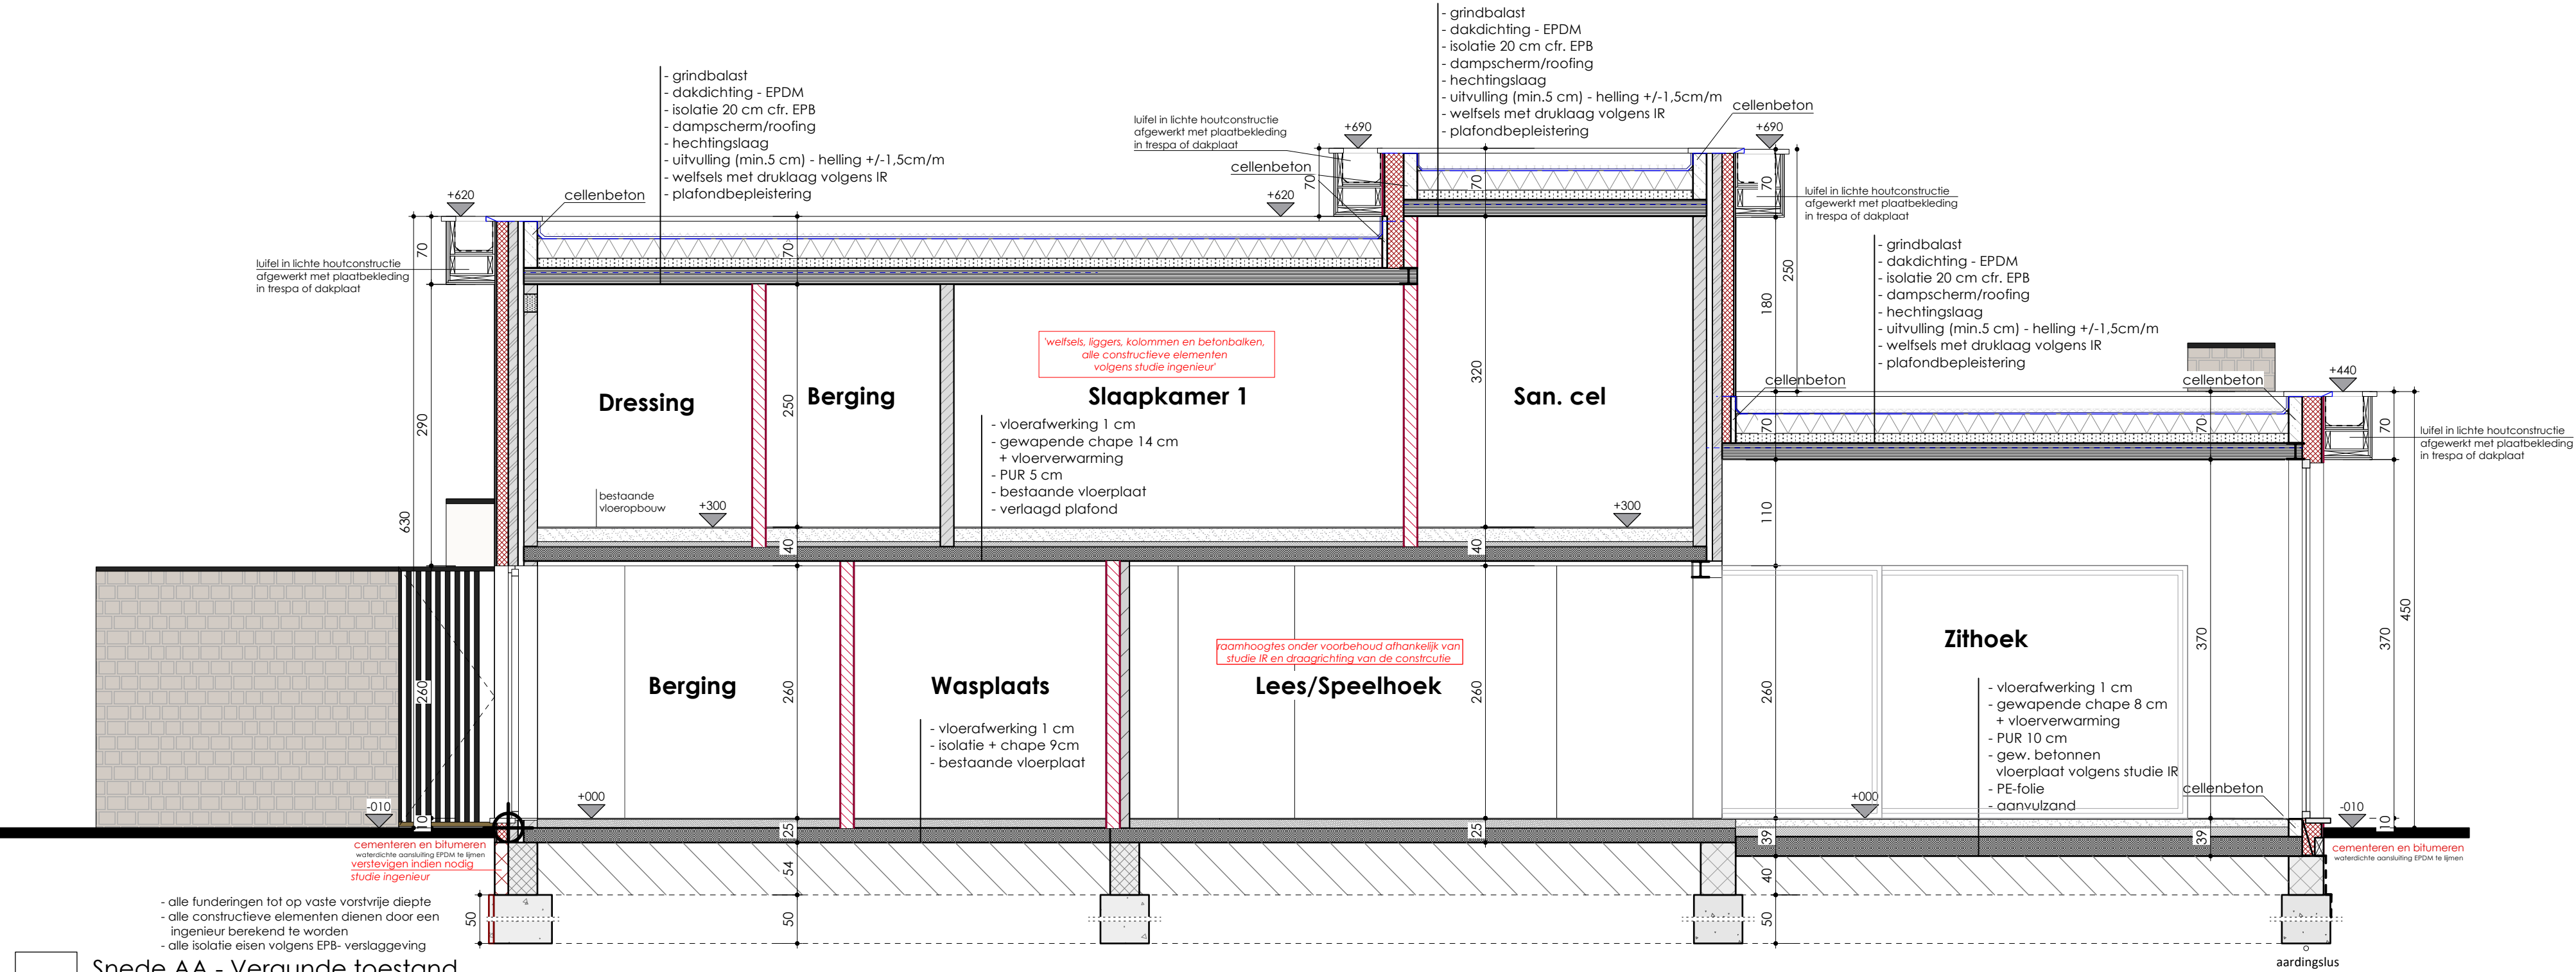

Snede AA - Vergunde toestand
Schaal: 1:50