


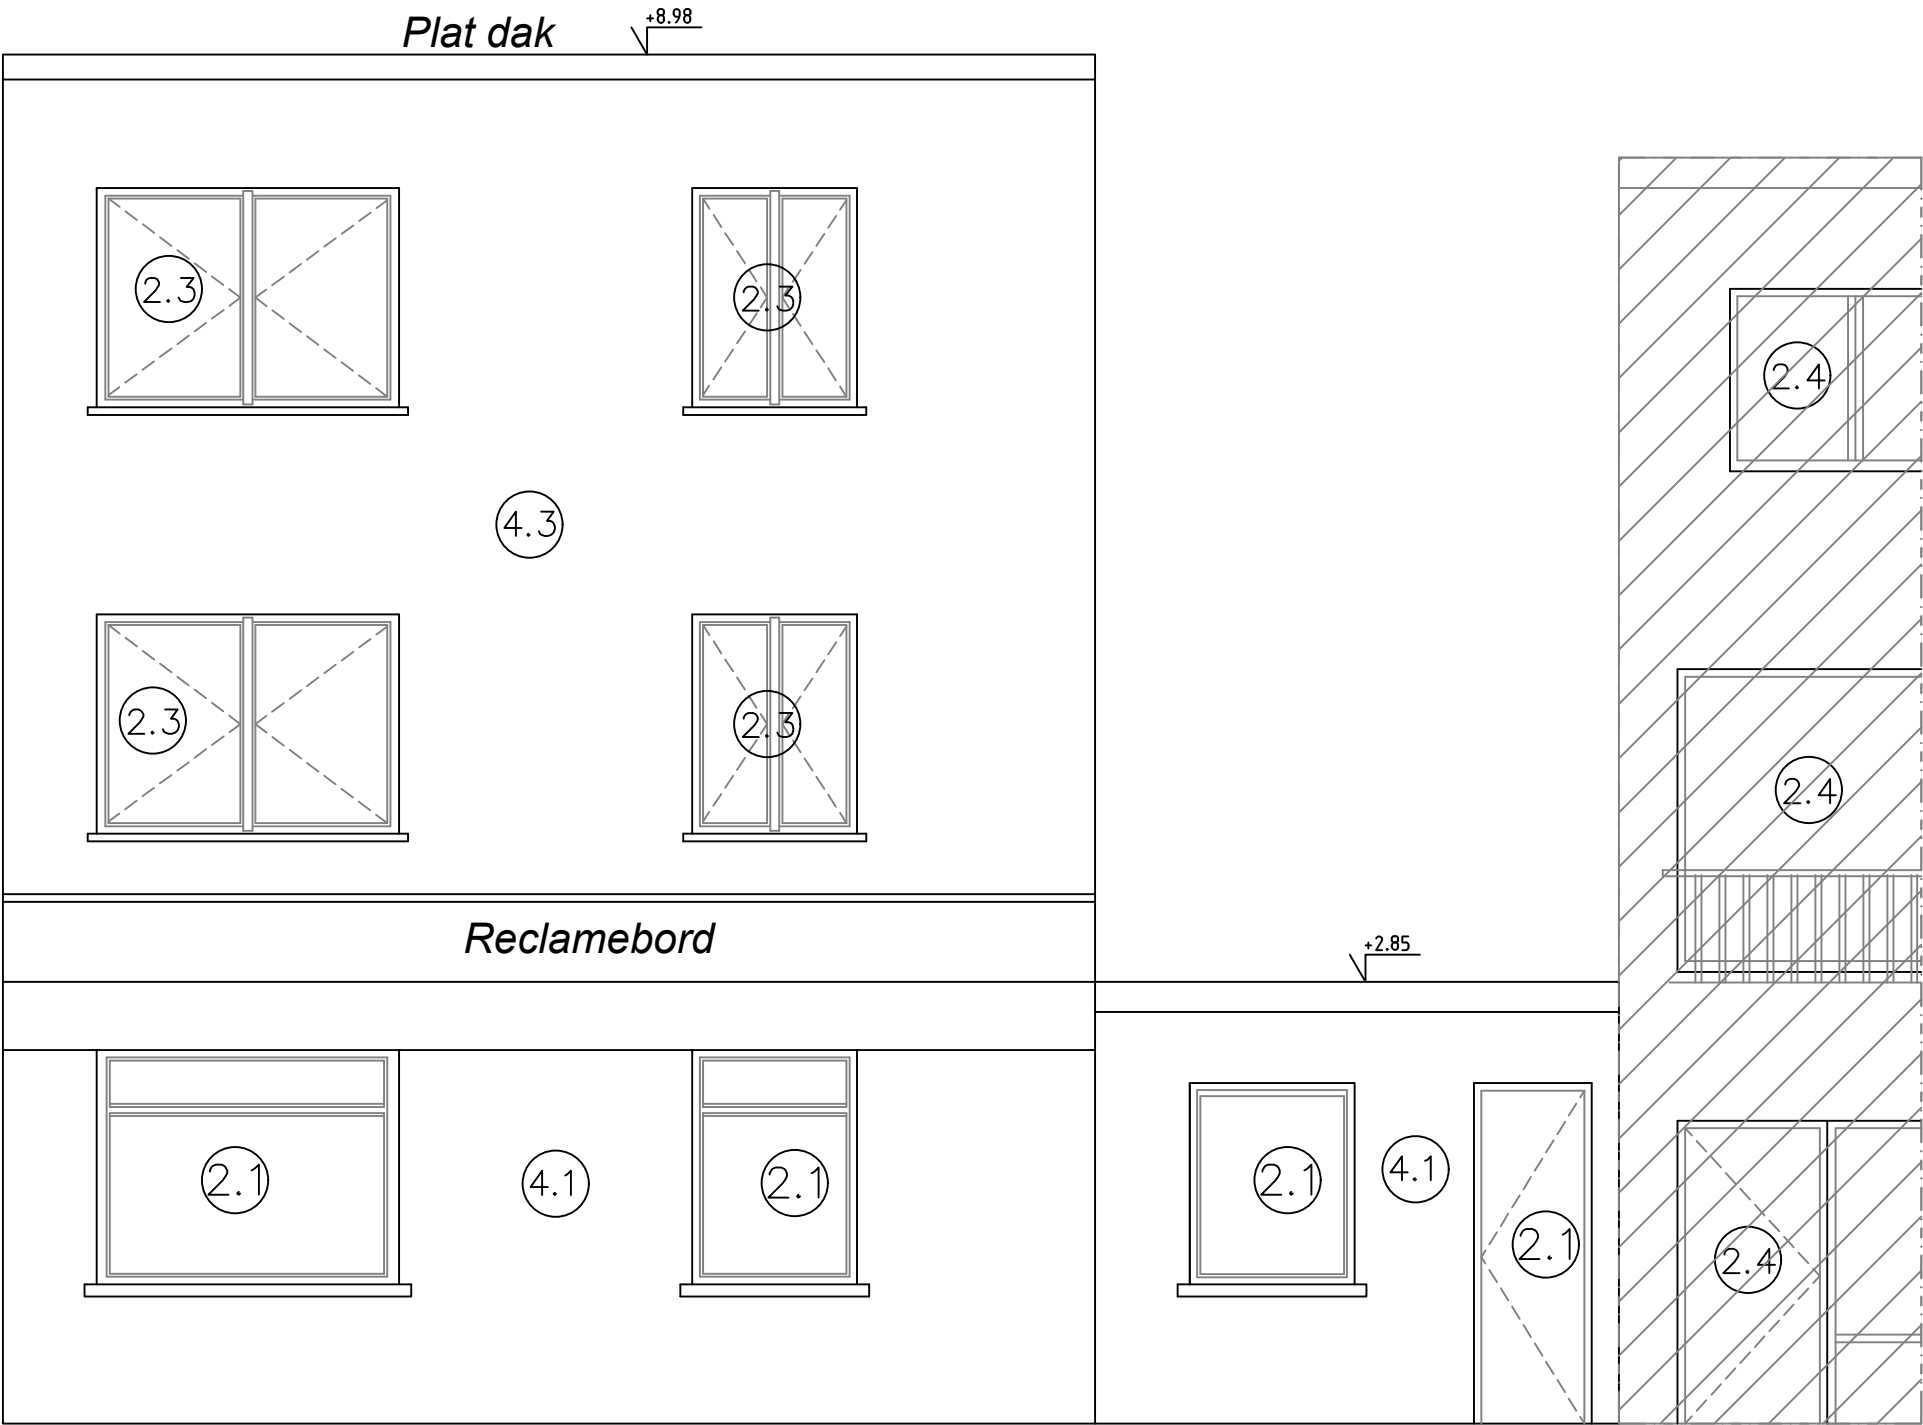

Gevel rechts
Bestaande toestand

Rooigemlaan 594
woning

