



TYPEDWARSPROFIEL 01

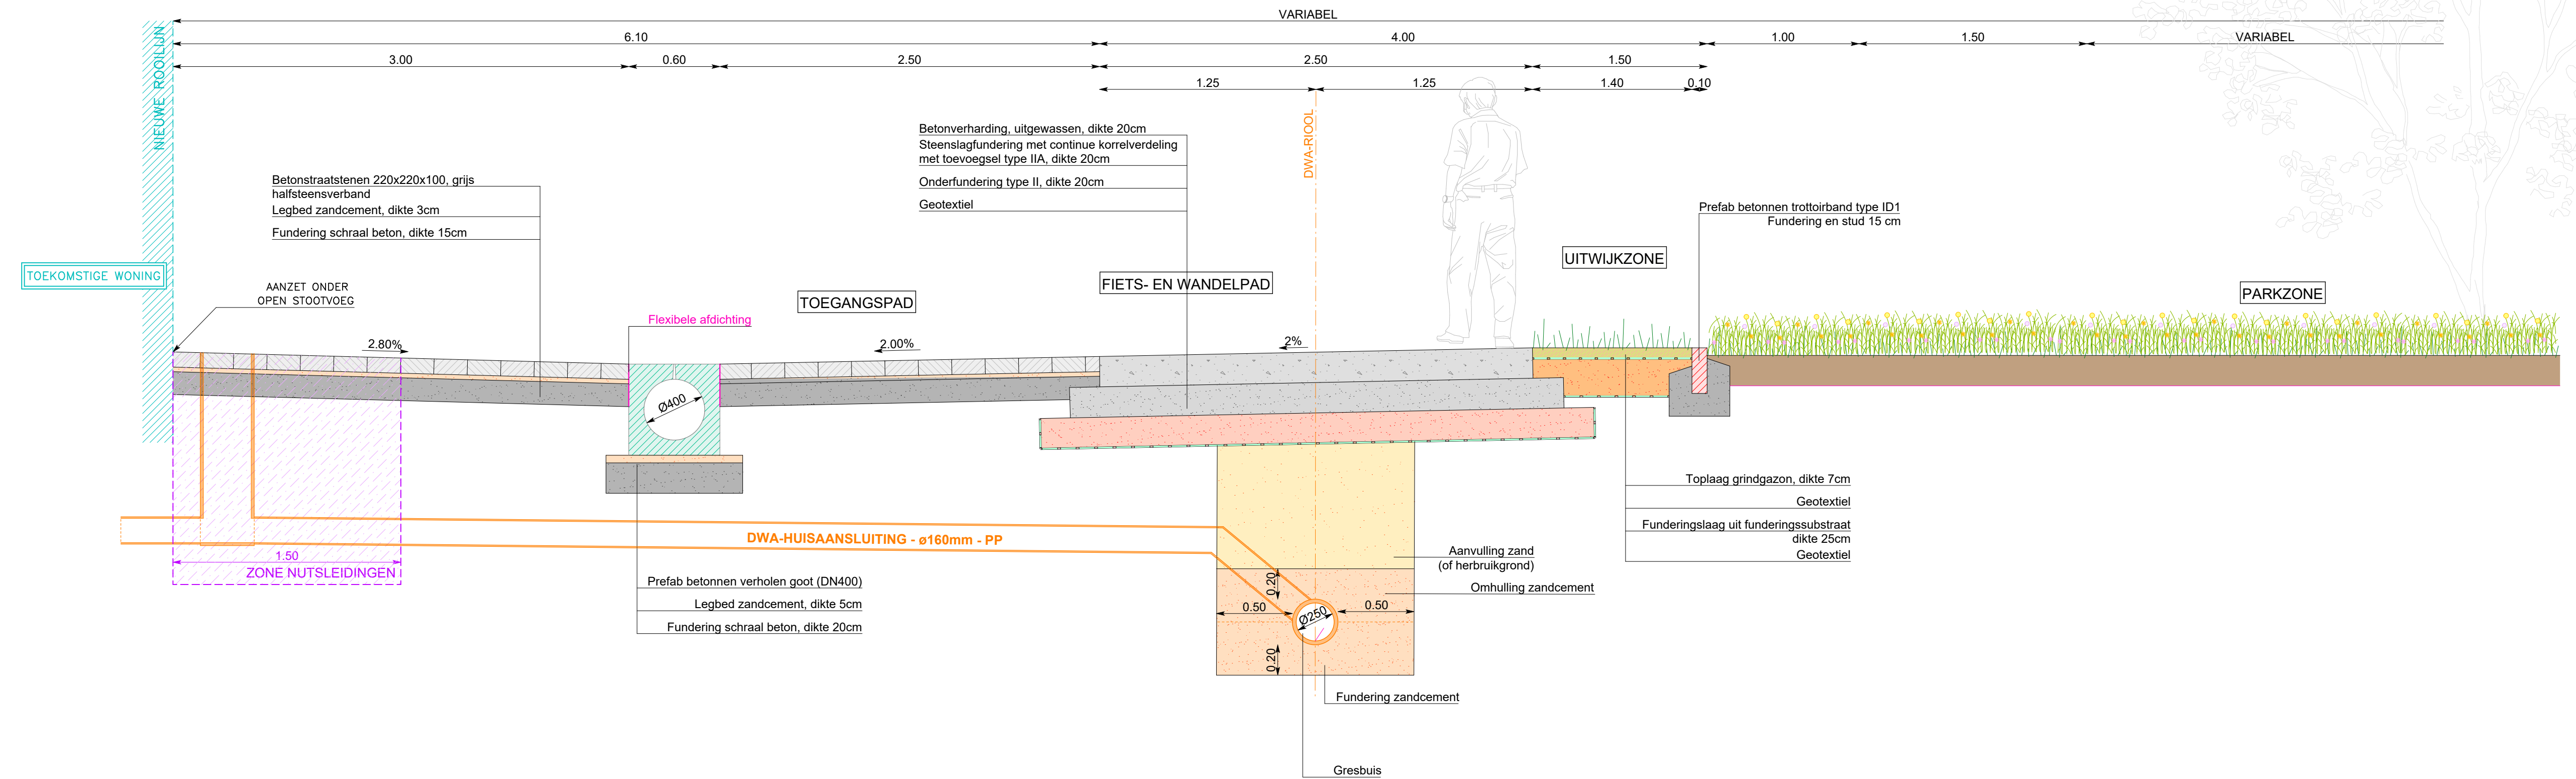

TYPEDWARSPROFIEL 02

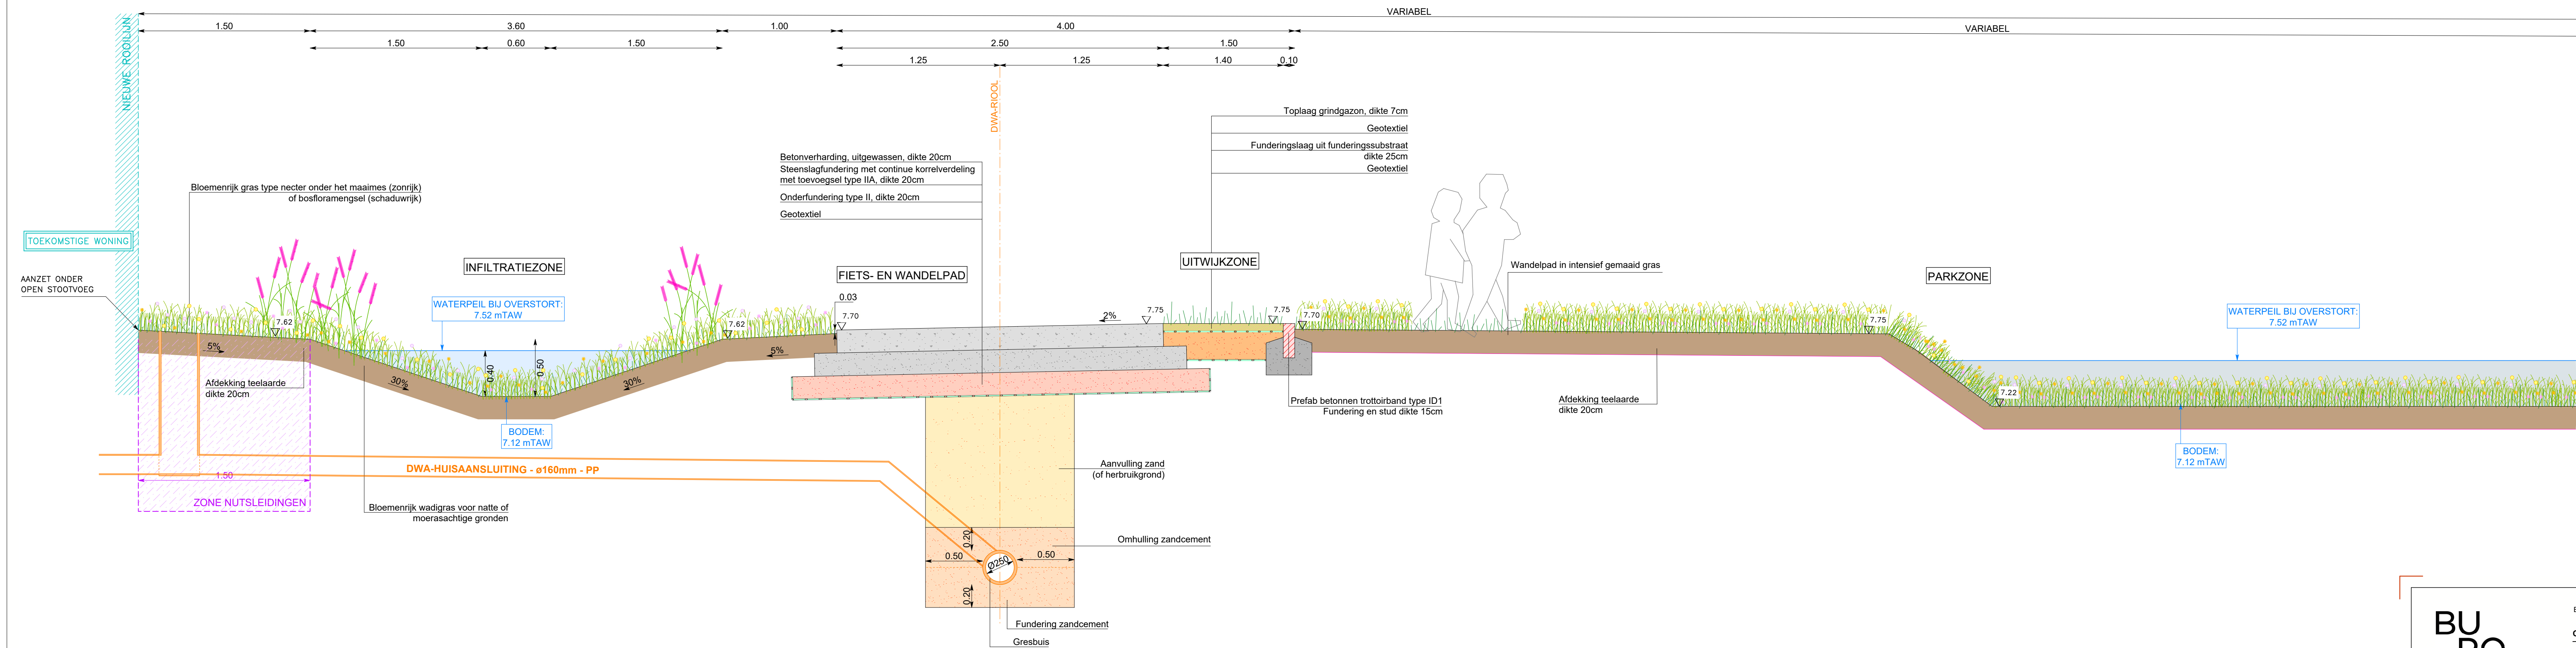

BURO STIEL		Buro STIEL Group BV Meensesteenweg 411 8800 Roselare info@burostiel.be www.burostiel.be	
		ONDERWERP VERKAVELING WOLFPUTSTRAAT - GENT (OOSTAKKER)	
PLAN NR. PLAN		BOUWPLAATS Oost-Vlaanderen, Gent (Oostakker), Wolputstraat - Wulverdam	
		BOUWWEER 17e afdeling, sectie B, nrs. 227b, 227c, 233, 234d, 234e, 234m en 234n.	
INDEX		DATUM OMSCHRIJVING	
-		VA_WOLFPUTSTRAAT_PRD_N_typedwarsprofielen nieuwe toestand	
		SCHAAL: 1/25	
		DATUM 20/12/2024	