GRONDPLAN NIEUWE TOESTAND

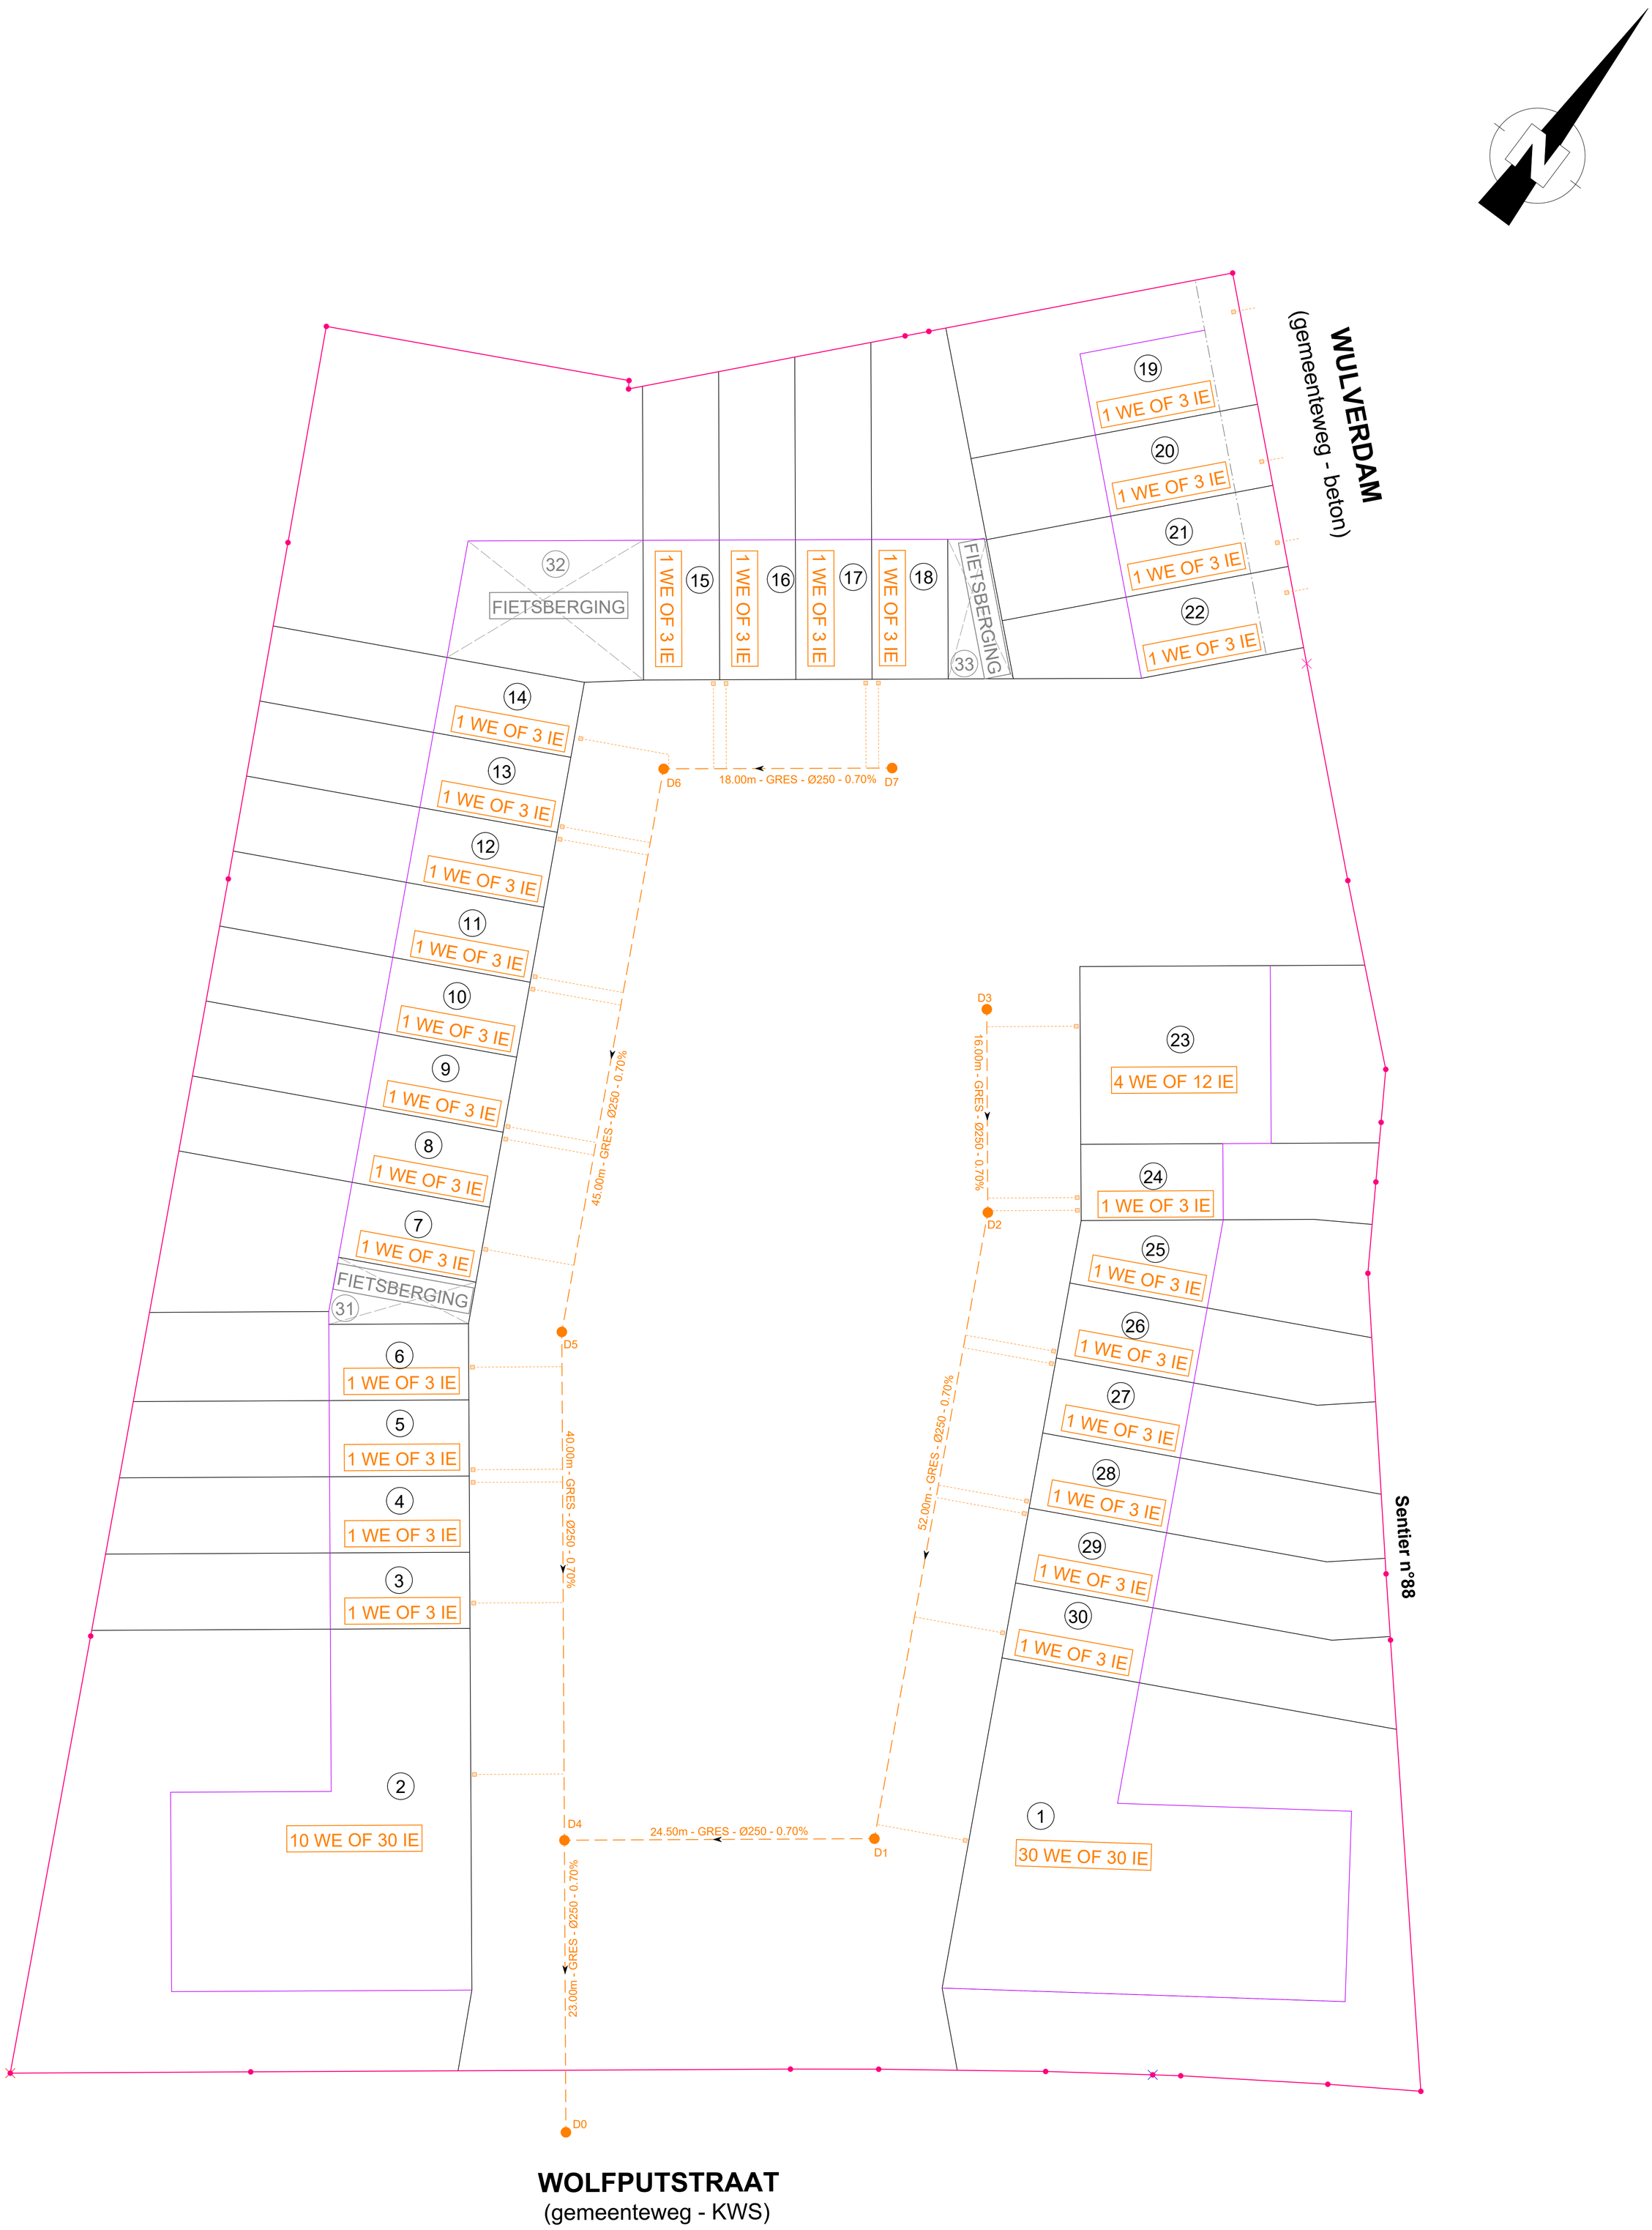

GRENZEN PROJECTZONE VOLGENS MEETPLAN OPGEMAAKT DOOR LANDMETERSBUREAU DEMOOR (dd. 14/12/2023)

REFERENTIENIVEAU: ALLE PEILEN IN mTAW

SCHAAL: 1/500

0m 20m 40m

BUROSTIEL

Buro STIEL Group BV Meensesteenweg 411 8800 Roeselare info@burostiel.be www.burostiel.be

ONDERWERP	VERKAVELING WOLFPUTSTRAAT - GENT (OOSTAKKER)
BOUWPLAATS	Oost-Vlaanderen, Gent (Oostakker), Wolfputstraat - Wulverdam 17e afdeling, sectie B, nrs. 227b, 227c, 233, 234d, 234e, 234m en 234n.
BOUWHEER	ZIE OMGEVINGSLOKET

PLAN NR.	PLAN	SCHAAL	DATUM
-	VA_WOLFPUTSTRAAT_P_N_3_SCHEMA IE	1/500	18/10/2024

INDEX	DATUM	OMSCHRIJVING