DETAILPLAN AFWATERING HEMELWATER OPENBAAR DOMEIN

**DIT IS EEN AAVULLEND PLAN OP HET GRONDPLAN,
OP DIT PLAN WORDEN DE LENGTES + DOORSNEDES VAN DE WADI'S WEERGEGEVEN**

**ER WERD DOOR DE ARCHITECT EEN APARTE PLANNEN NOTA'S OPGEMAAKT I.F.V.
AFWATRING PRIVAT DOMEIN**

SCHAAL 1/250

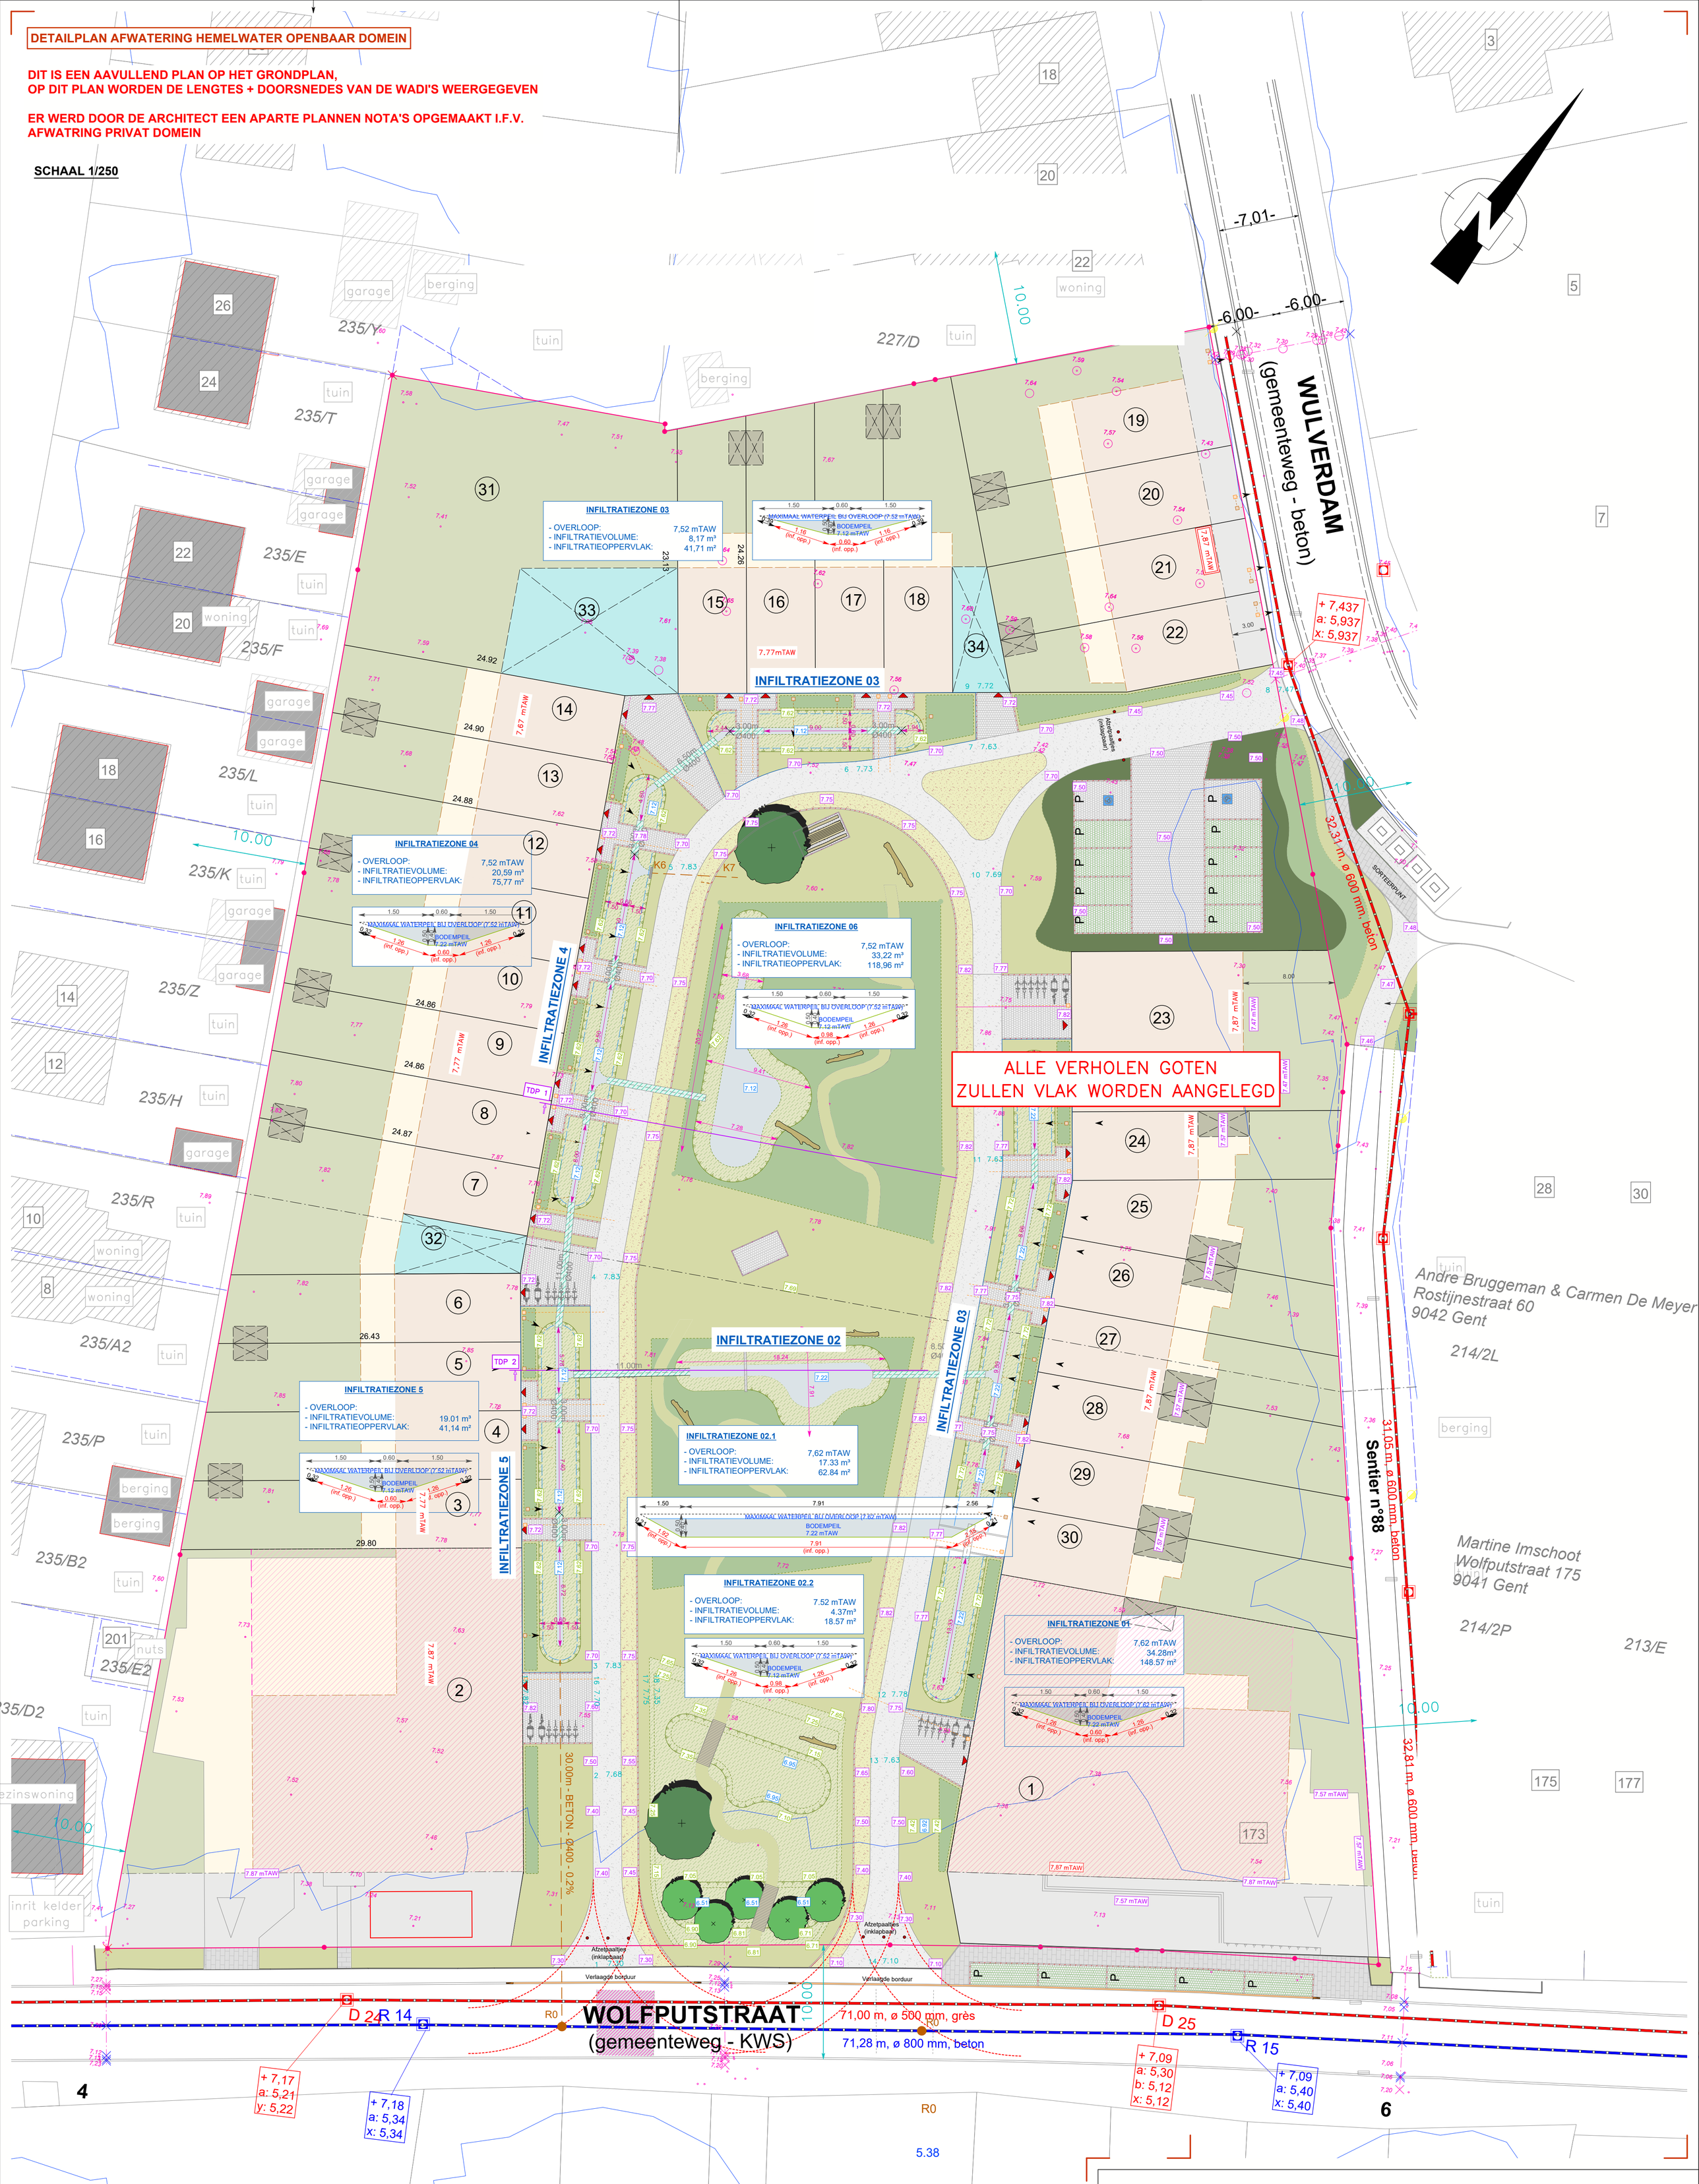

GRENZEN PROJECTZONE VOLGENS
MEETPLAN OPGEMAAKT DOOR
LANDMETERSBUREAU DEMOOR
(dd. 14/12/2023)

REFERENTIENIVEAU: ALLE PEILEN IN mTAW

SCHAAL: 1/250

0m 10m 20m

BURO STIEL

Buro STIEL Group BV Meensesteenweg 411 8800 Roeselare info@burostiel.be www.burostiel.be

ONDERWERP	VERKAVELING WOLFPUTSTRAAT - GENT (OOSTAKKER)
BOUWPLAATS	Oost-Vlaanderen, Gent (Oostakker), Wolfputstraat - Wulverdam 17e afdeling, sectie B, nrs. 227b, 227c, 233, 234d, 234e, 234m en 234n.
BOUWHEER	ZIE OMGEVINGSLOKET

PLAN NR.	PLAN	SCHAAL	DATUM
-	VA_WOLFPUTSTRAAT_P_N_1_GRONDPLAN NIEUWE TOESTAND	1/500	20/12/2024

INDEX	DATUM	OMSCHRIJVING