
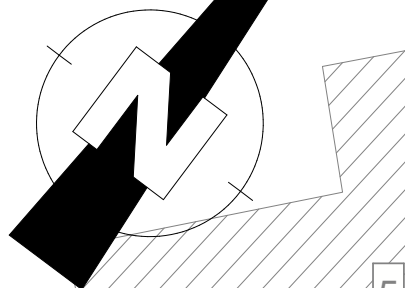


DRAAIBEWEGING BRANDWEER (NETTO-BREEDTE: 4,- m)
MINIMALE BINNENSTRAAL: 11,-m
MINIMALE BUITENSTRAAL: 15,- m

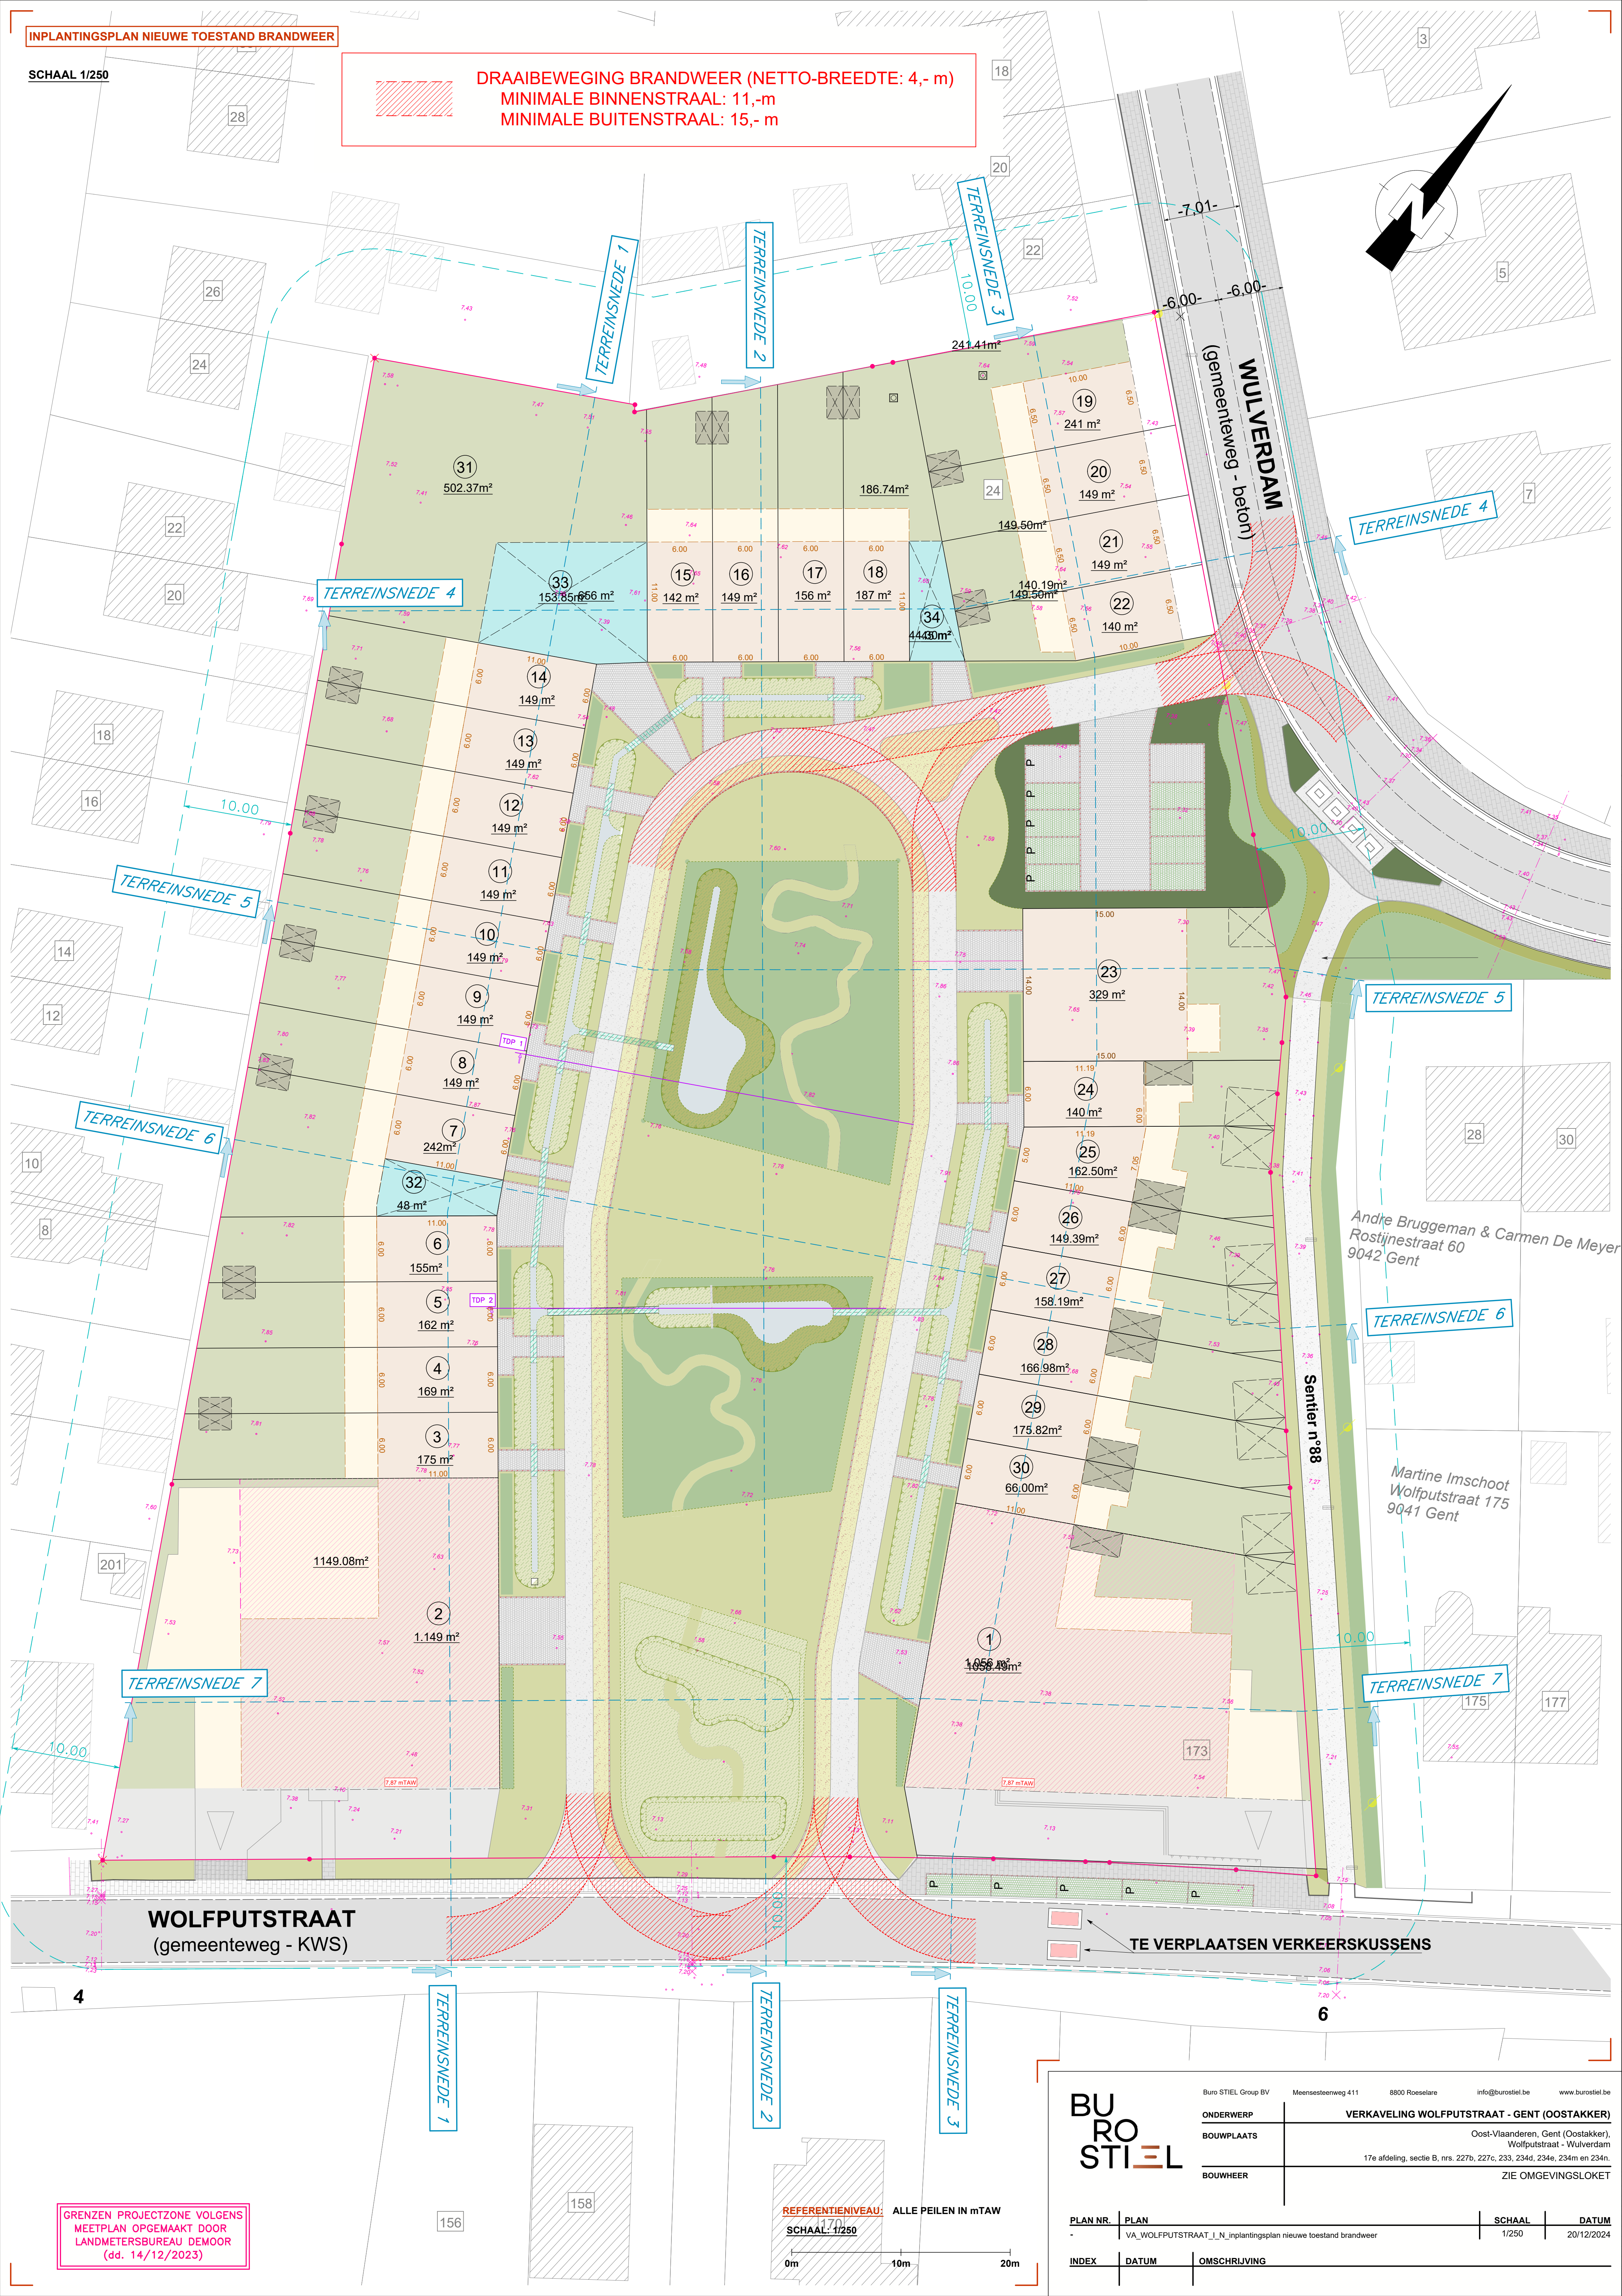

GRENZEN PROJECTZONE VOLGENS
MEETPLAN OPGEMAAKT DOOR
LANDMETERSBUREAU DEMOOR
(dd. 14/12/2023)

REFERENTIE-NIVEAU: ALLE PEILEN IN mTAW
SCHAAL: 1/250

0m 10m 20m

BU
RO
STIEL

Buro STIEL Group BV Meensesteenweg 411 8800 Roeselare info@burostiel.be www.burostiel.be

ONDERWERP	VERKAVELING WOLFPUTSTRAAT - GENT (OOSTAKKER)
BOUWPLAATS	Oost-Vlaanderen, Gent (Oostakker), Wolffputstraat - Wulverdam
BOUWHEER	17e afdeling, sectie B, nrs. 227b, 227c, 233, 234d, 234e, 234m en 234n. ZIE OMGEVINGSLOKET

PLAN NR.	PLAN	SCHAAL	DATUM
INDEX	DATUM	OMSCHRIJVING	
	VA_WOLFPUTSTRAAT_L_N_Inplantingsplan nieuwe toestand brandweer	1/250	20/12/2024