


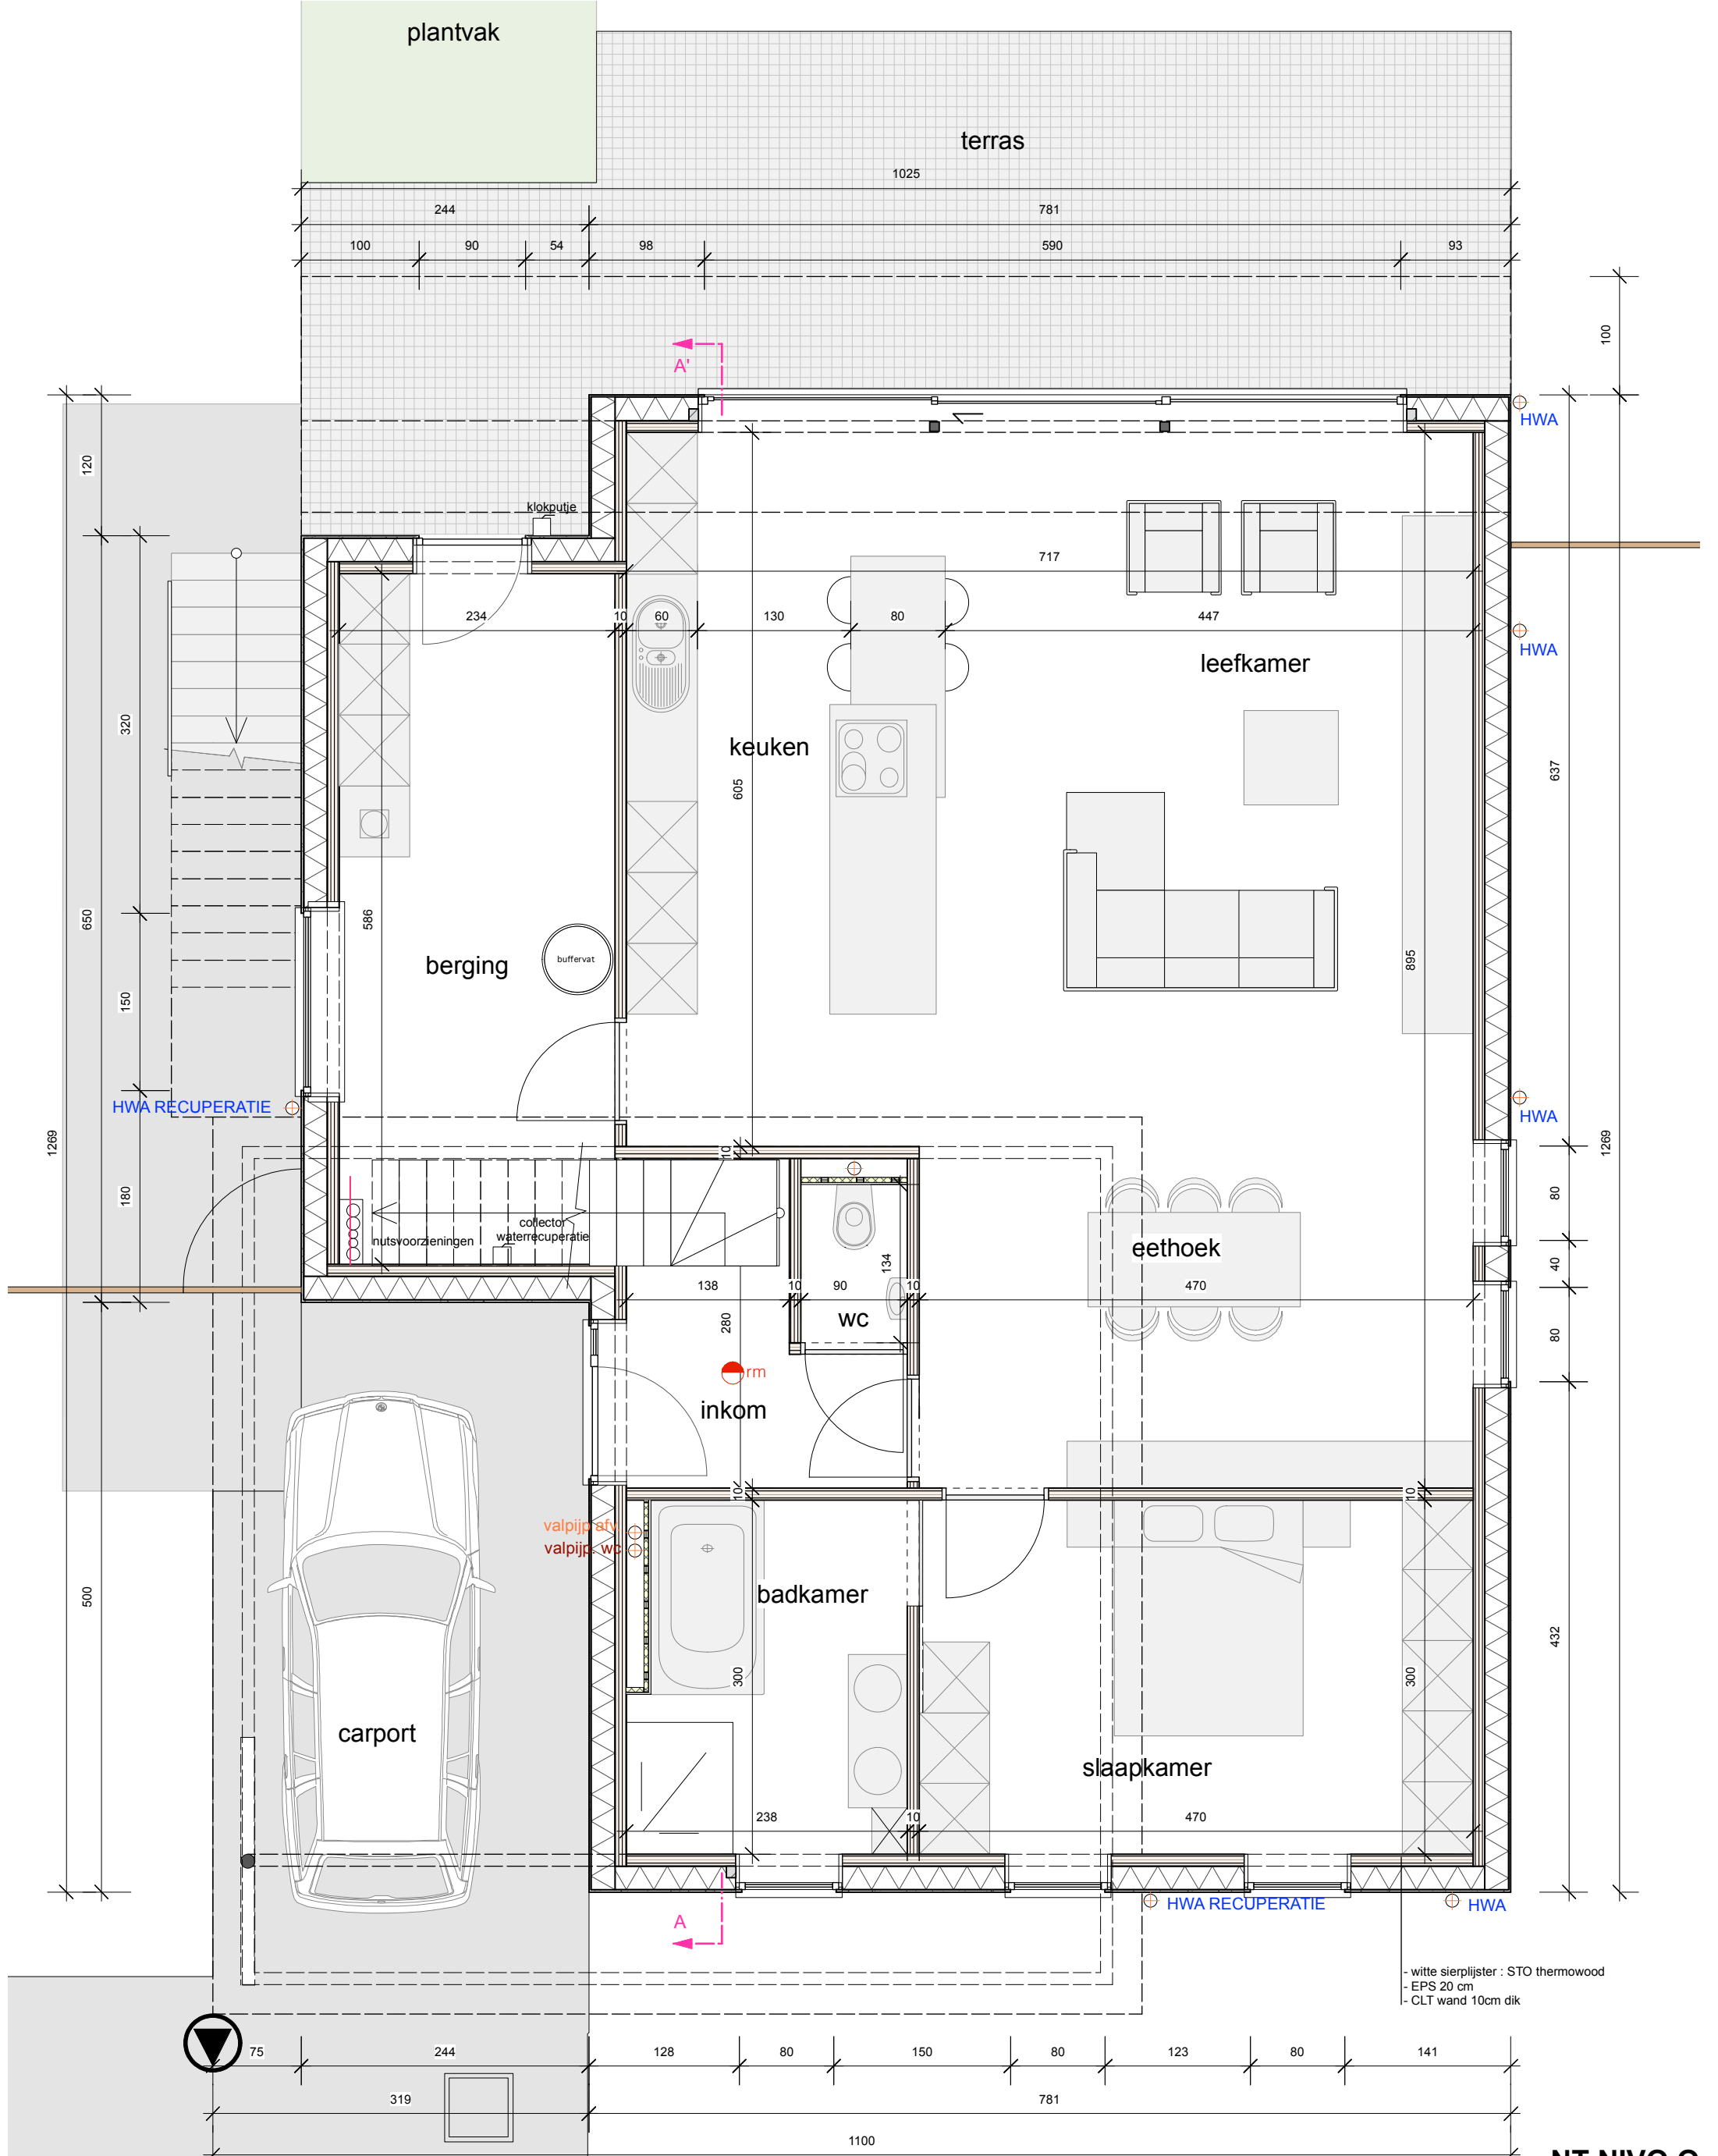

ZIE BIJZONDERE
VOORWAARDE(N)

3IE⁵

BOUWAANVRAAG

Bouwen van een eengezinswoning

BOUWHEER

De Meyer Tania

Hof van Oombergen 16

19041 Oostakker

Bouwplaats

Hof van Oombergen 16

19041 Oostakker

plan

schaal: 1/50

DATUM

03 Maart 2025

3IE⁵ ARCHITEKTEN BV

LUCKAS DE RIJCK

MOLENSTRAAAT 15 2220 HEIST-OP-DEN-BERG T 015 24 18 65 lukkas@3ie5architecten.be