


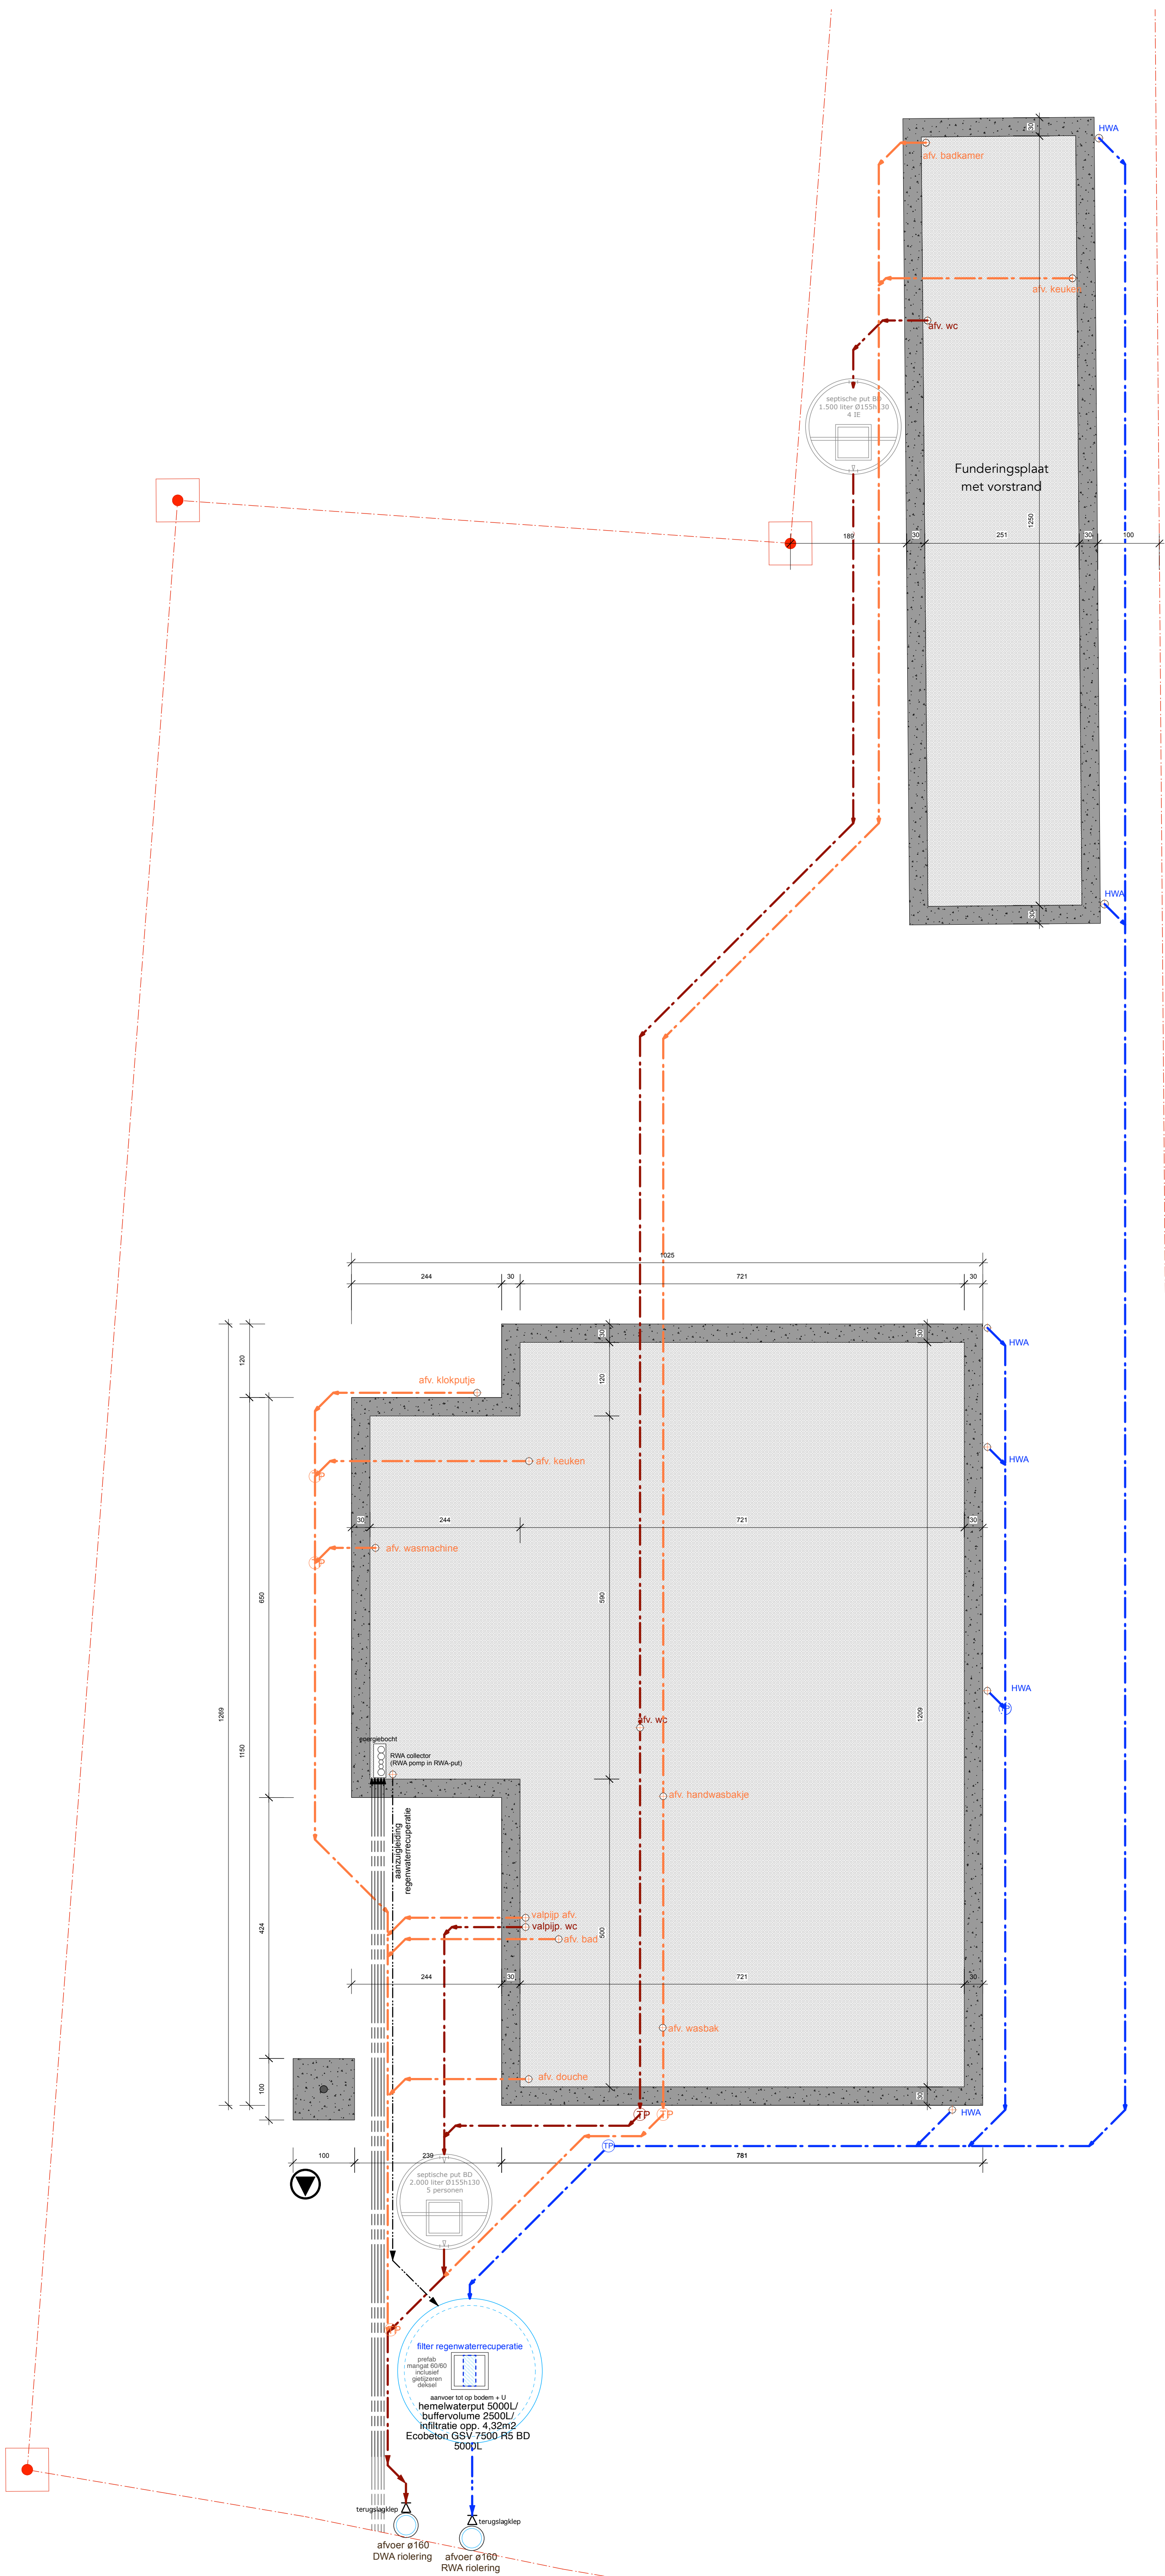

BT FUNDERING- & RIOLERINGSPLAN

3IE 5 ARCHITECTEN BV
LUCKAS DE RIJCK

BOUWAANVRAAG

Bouwen van een eengezinswoning

BOUWHEER De Meyer Tania
Hof van Ombergen 16 19541 Oostakker Hof van Ombergen 16 19541 Oostakker

plan schaal: 1/50

DATUM
03 Maart 2025