ZIE BIJZONDERE VOORWAARDE(N)

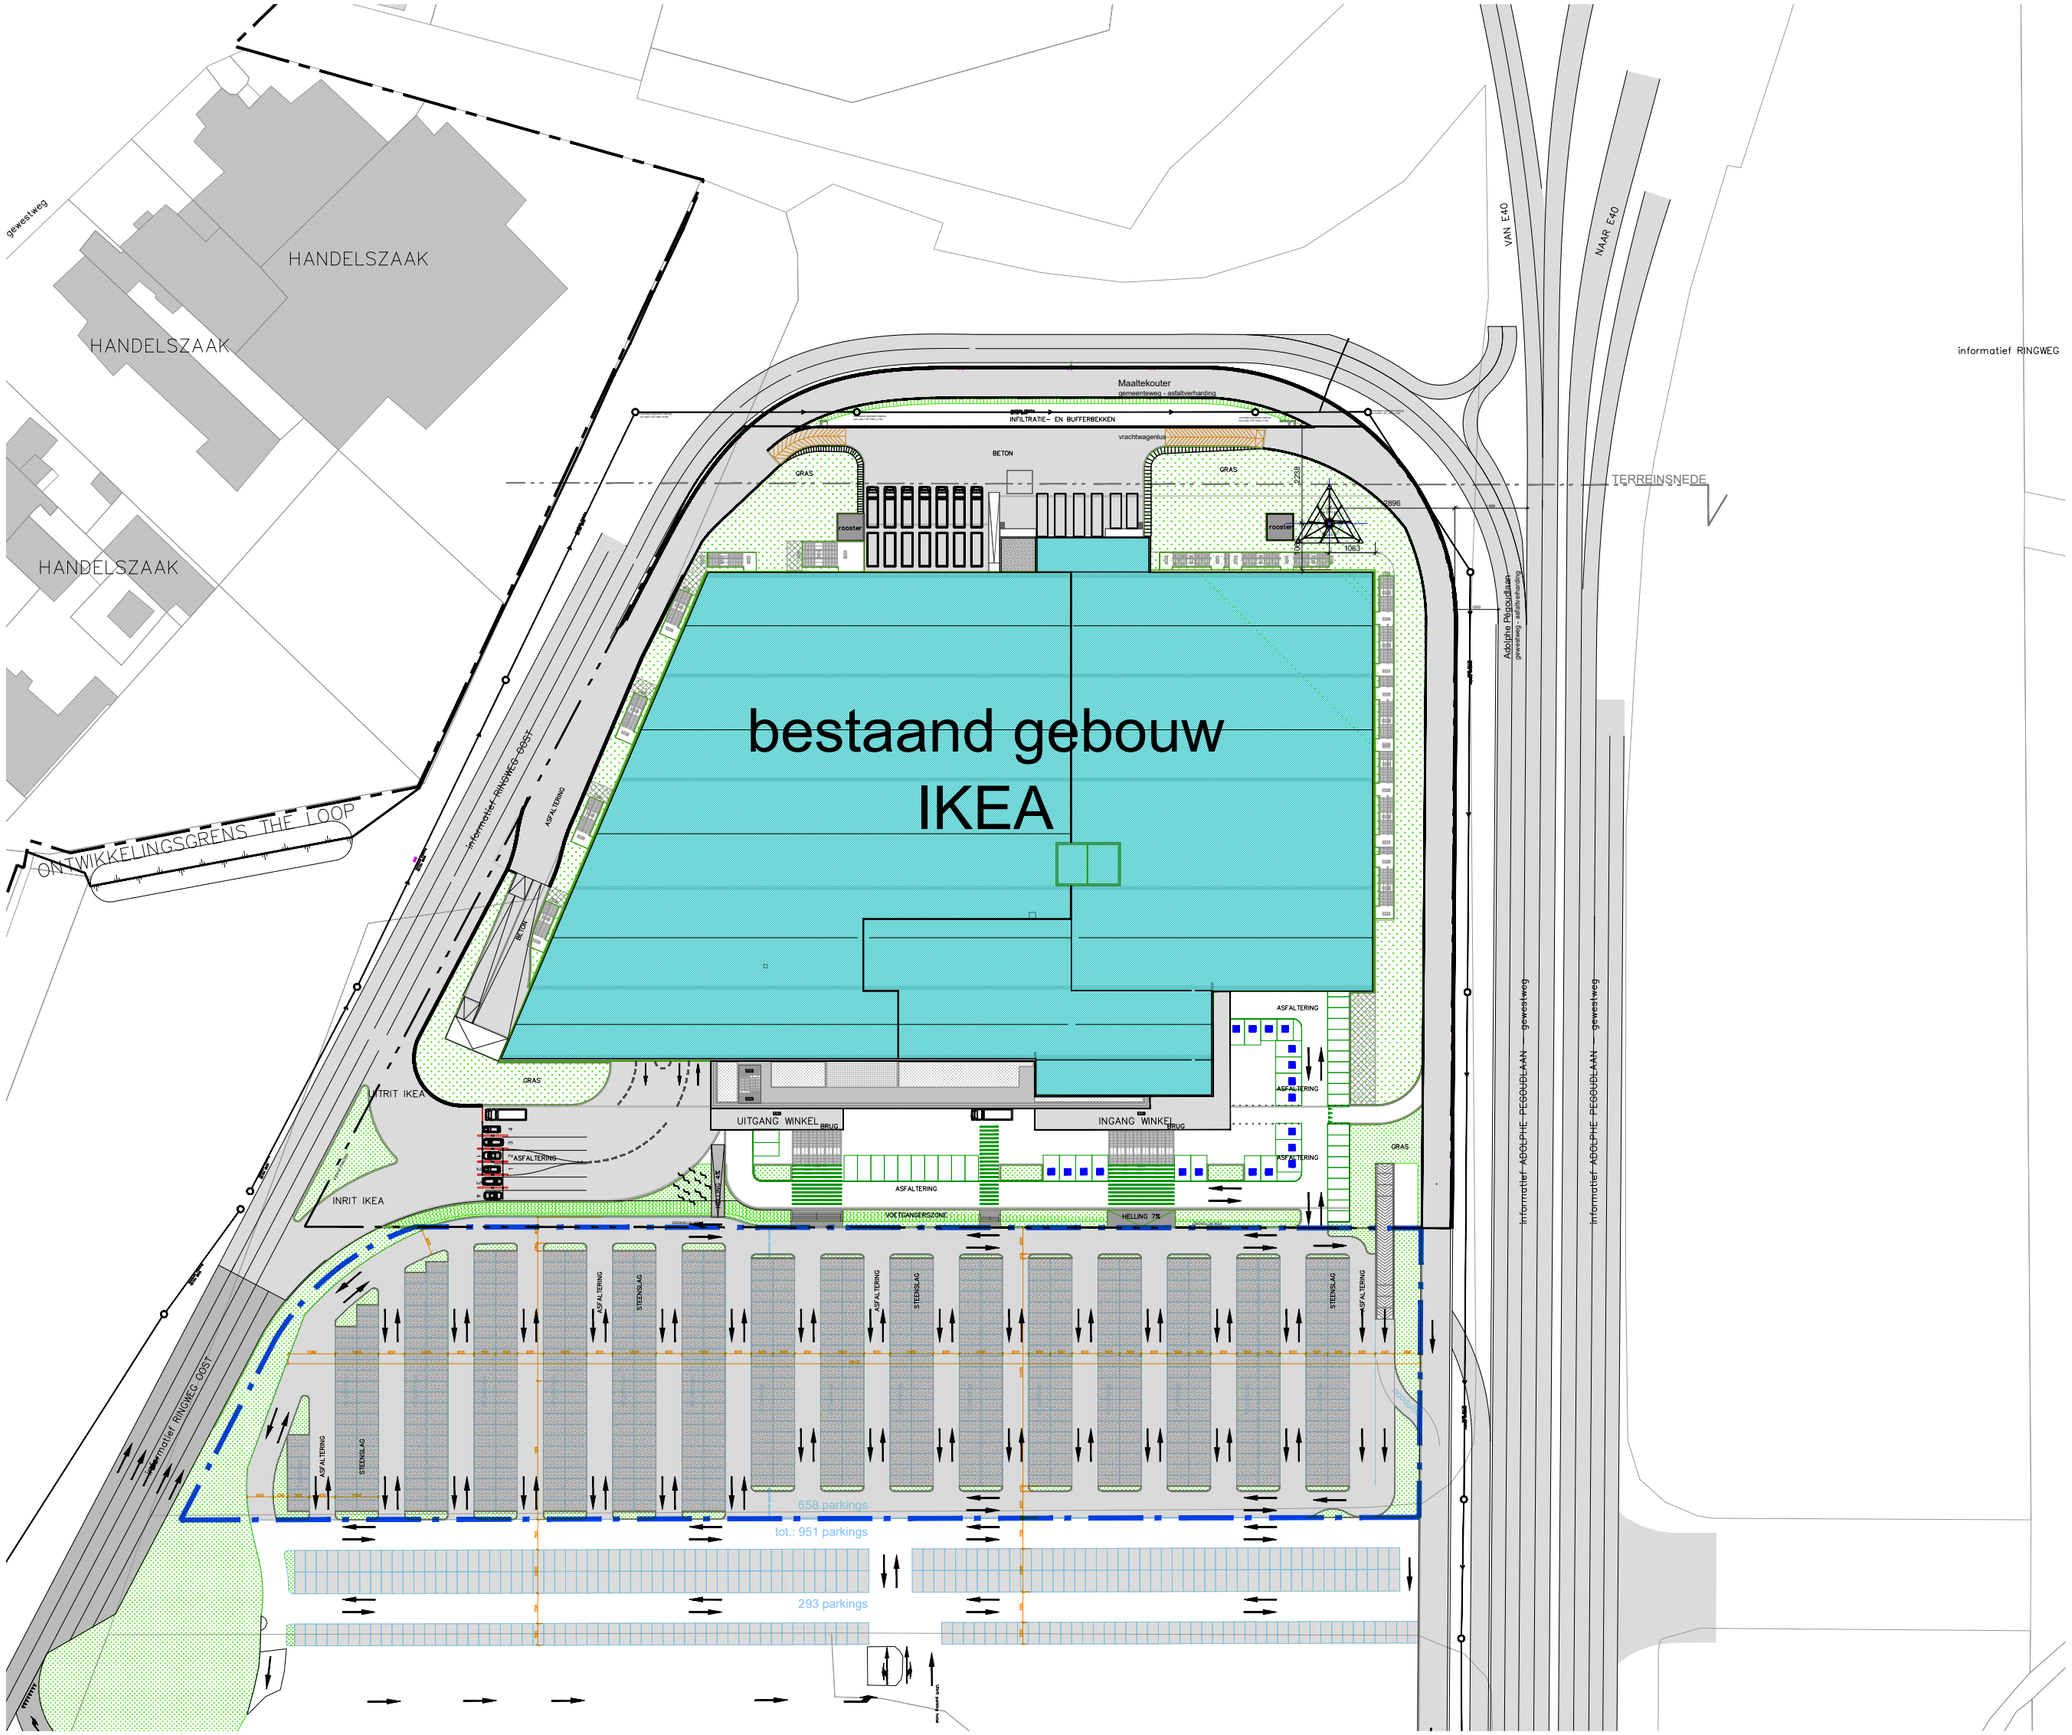

arcade

Arcade Kontich, Groeningenlei 132, 2550 Kontich
Arcade Hasselt, Trichterheideweg 2, 3500 Hasselt
Arcade Gent, Ottergemsesteenweg Zuid 808 bus 347, 9000 Gent
T.03 239 58 75 - info@arcade-eng.com - www.arcadegroep.be

DATUM	
17-02-2025	BA_5890-0_I_N_1_INPLANTING
1/500	

© Het kopiëren (zonnegradigen) en openbaar maken van auteursrechtelijk werk (werkbeschrijvingen, prestatiebladen, arcadepen, documenten etc.), door Arcade gebeurd of beschikbaar gesteld, is ten strengste verboden en kan enkel via uitdrukkelijke schriftelijke toestemming van Arcade.