


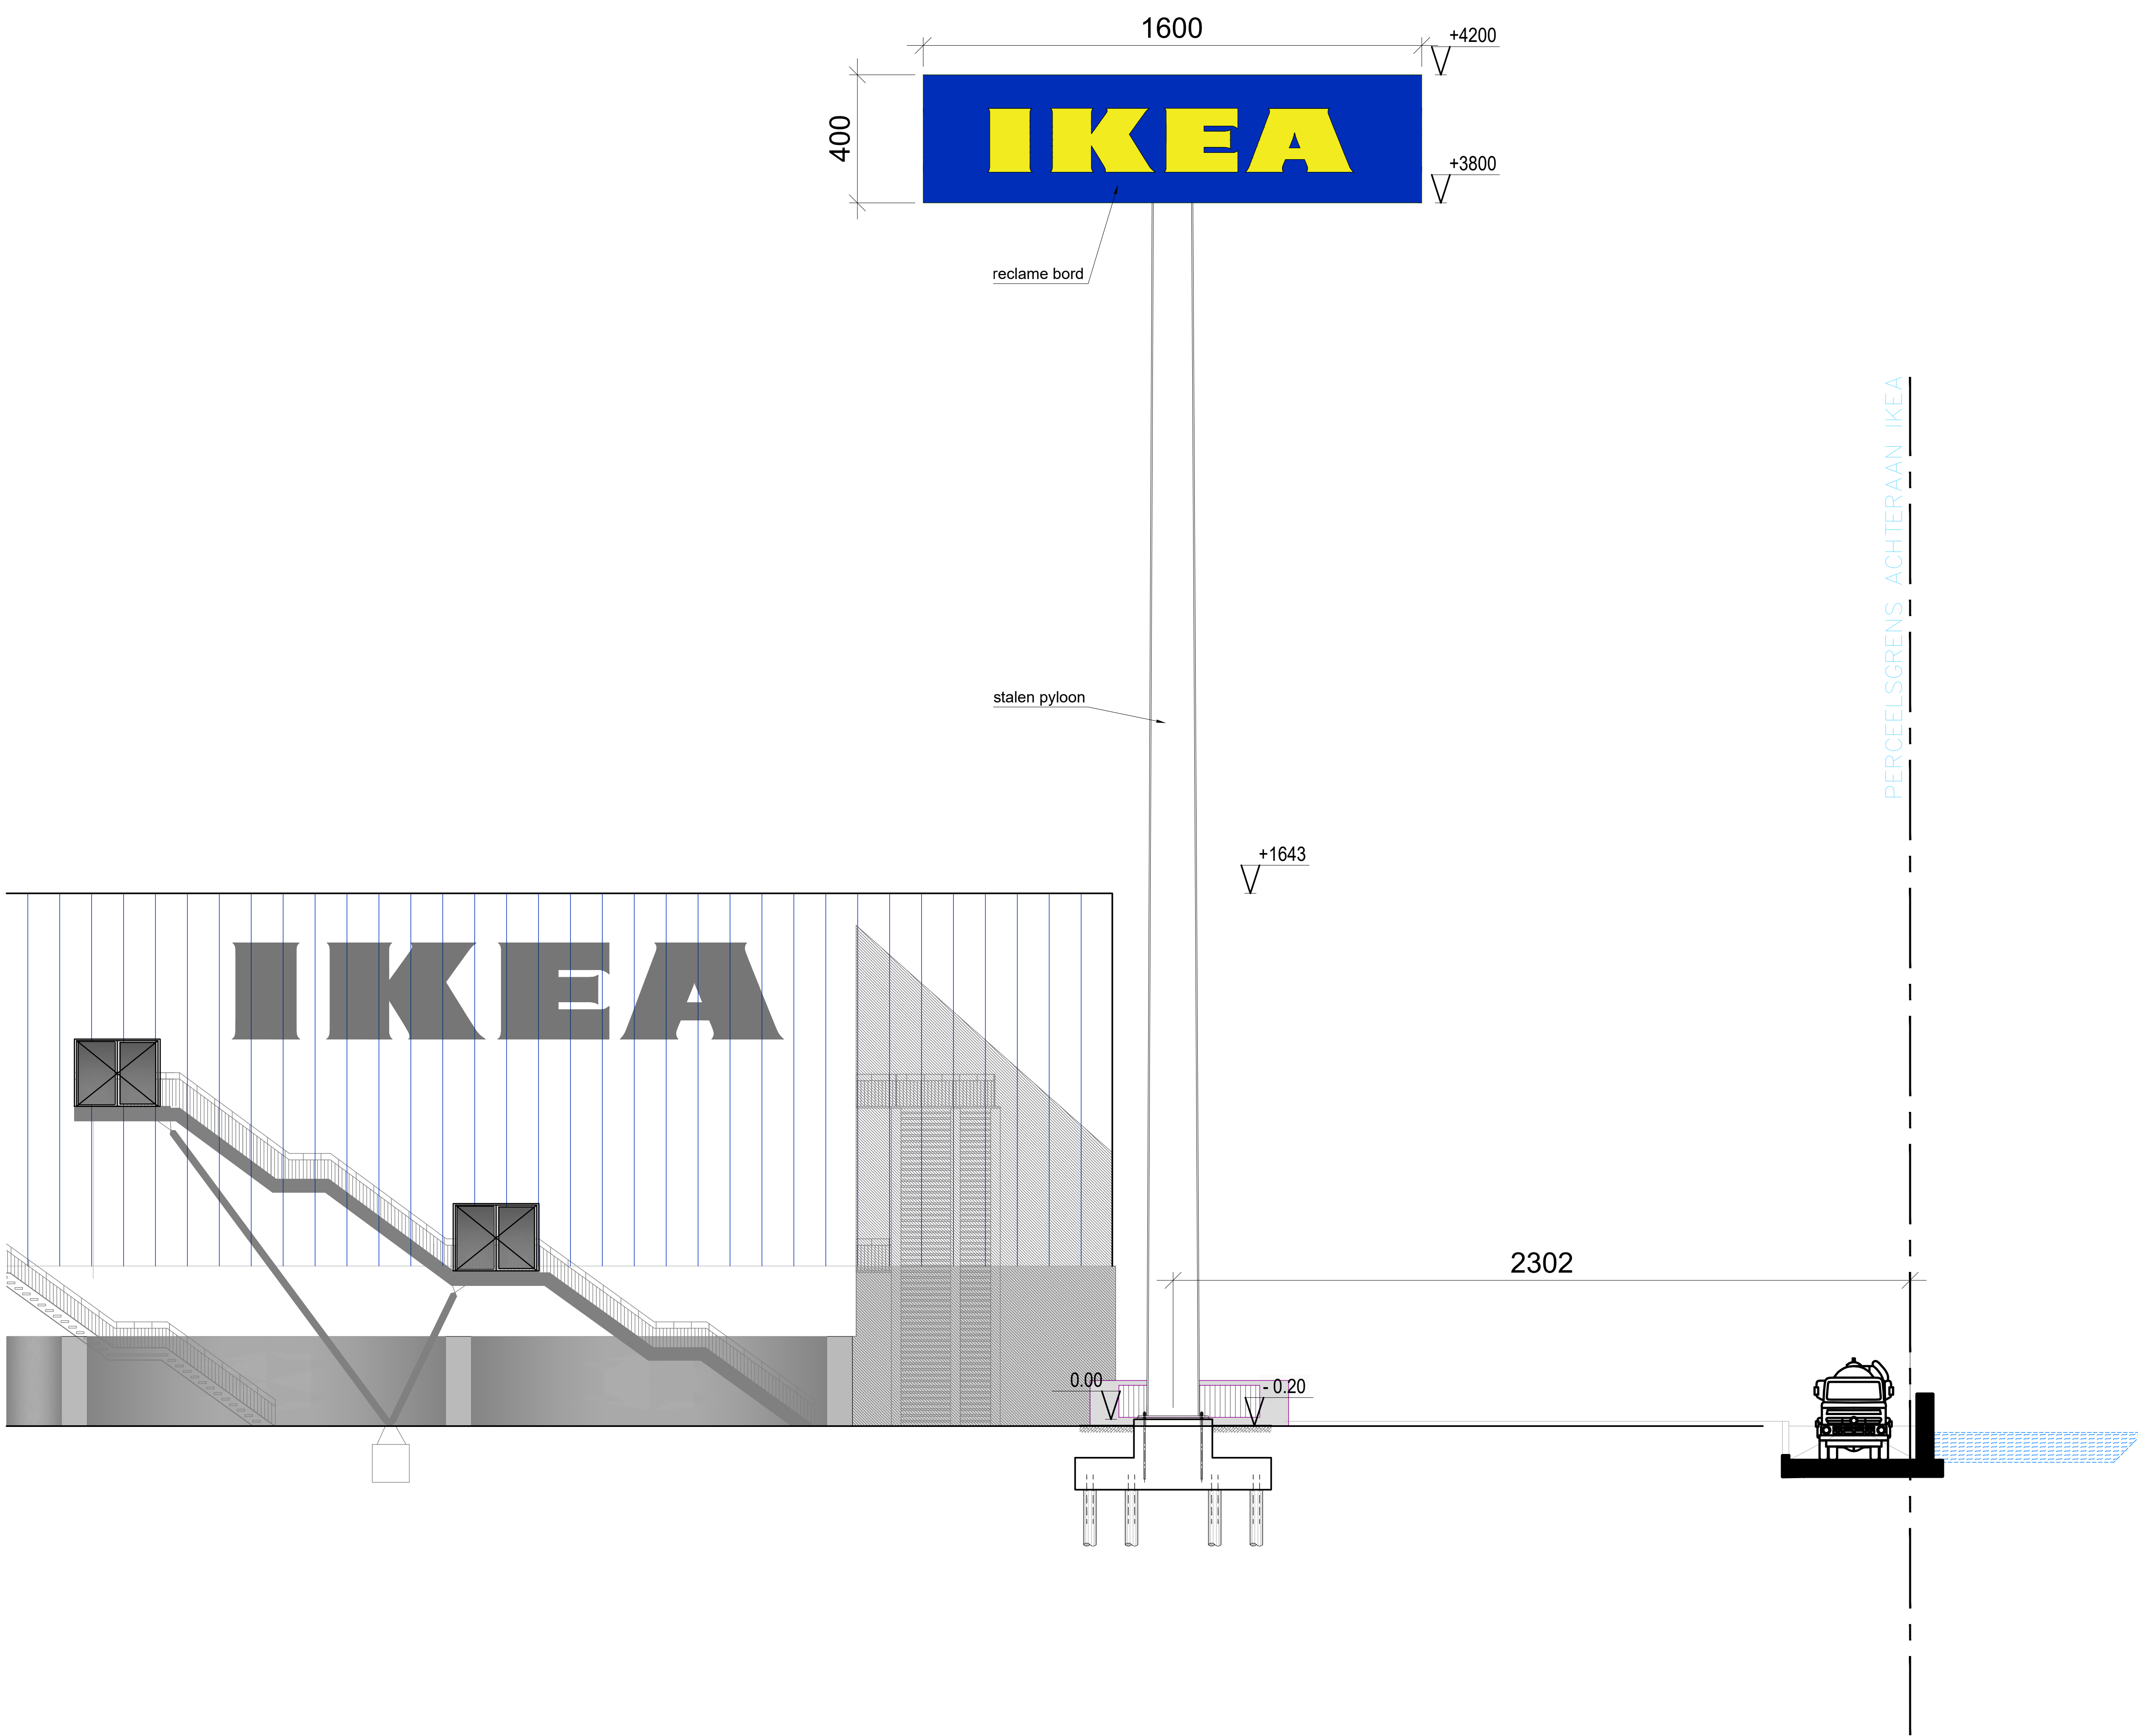

Arcade Kontich - Groeningenlei 132, 2550 Kontich
Arcade Hasselt - Trichterheideweg 2, 3500 Hasselt
Arcade Gent - Ottergemsesteenweg Zuid 808 bus 347, 9000 Gent
T: 03 239 88 75 - info@arcade-eng.com - www.arcadegroep.be

DATUM 01-09-2022	BA_5890-MAST_G_N_2_AANZICHT 2
1/1000	

© Het logo en (vermevengelijk) en andere tekenen van auteursrechtelijk werk (teekeningen, productfoto's, andere tekeningen, documenten enz.), die Arcade gebruikt of anderszins gebruikt, is een belangrijk onderdeel van het werk en vormt een vertrouwelijk onderdeel van Arcade.