





reclame bord


stalen pyloon

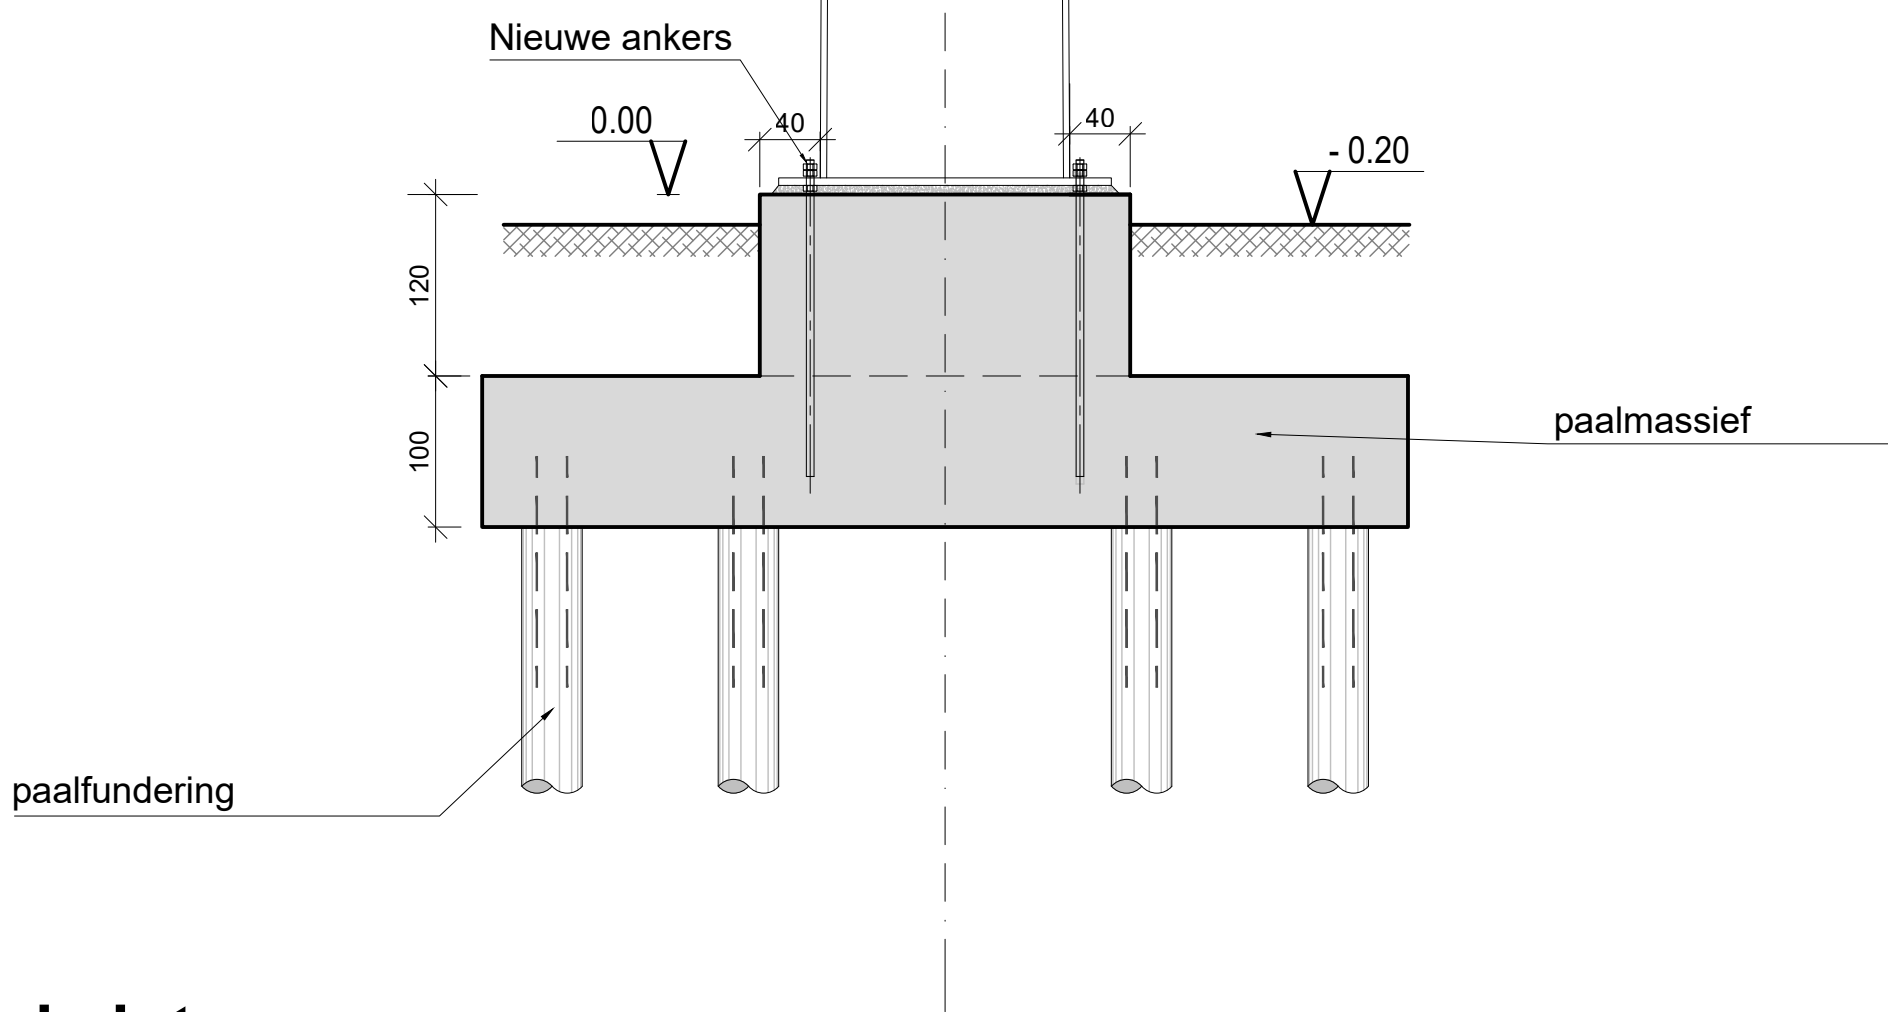


aanzicht

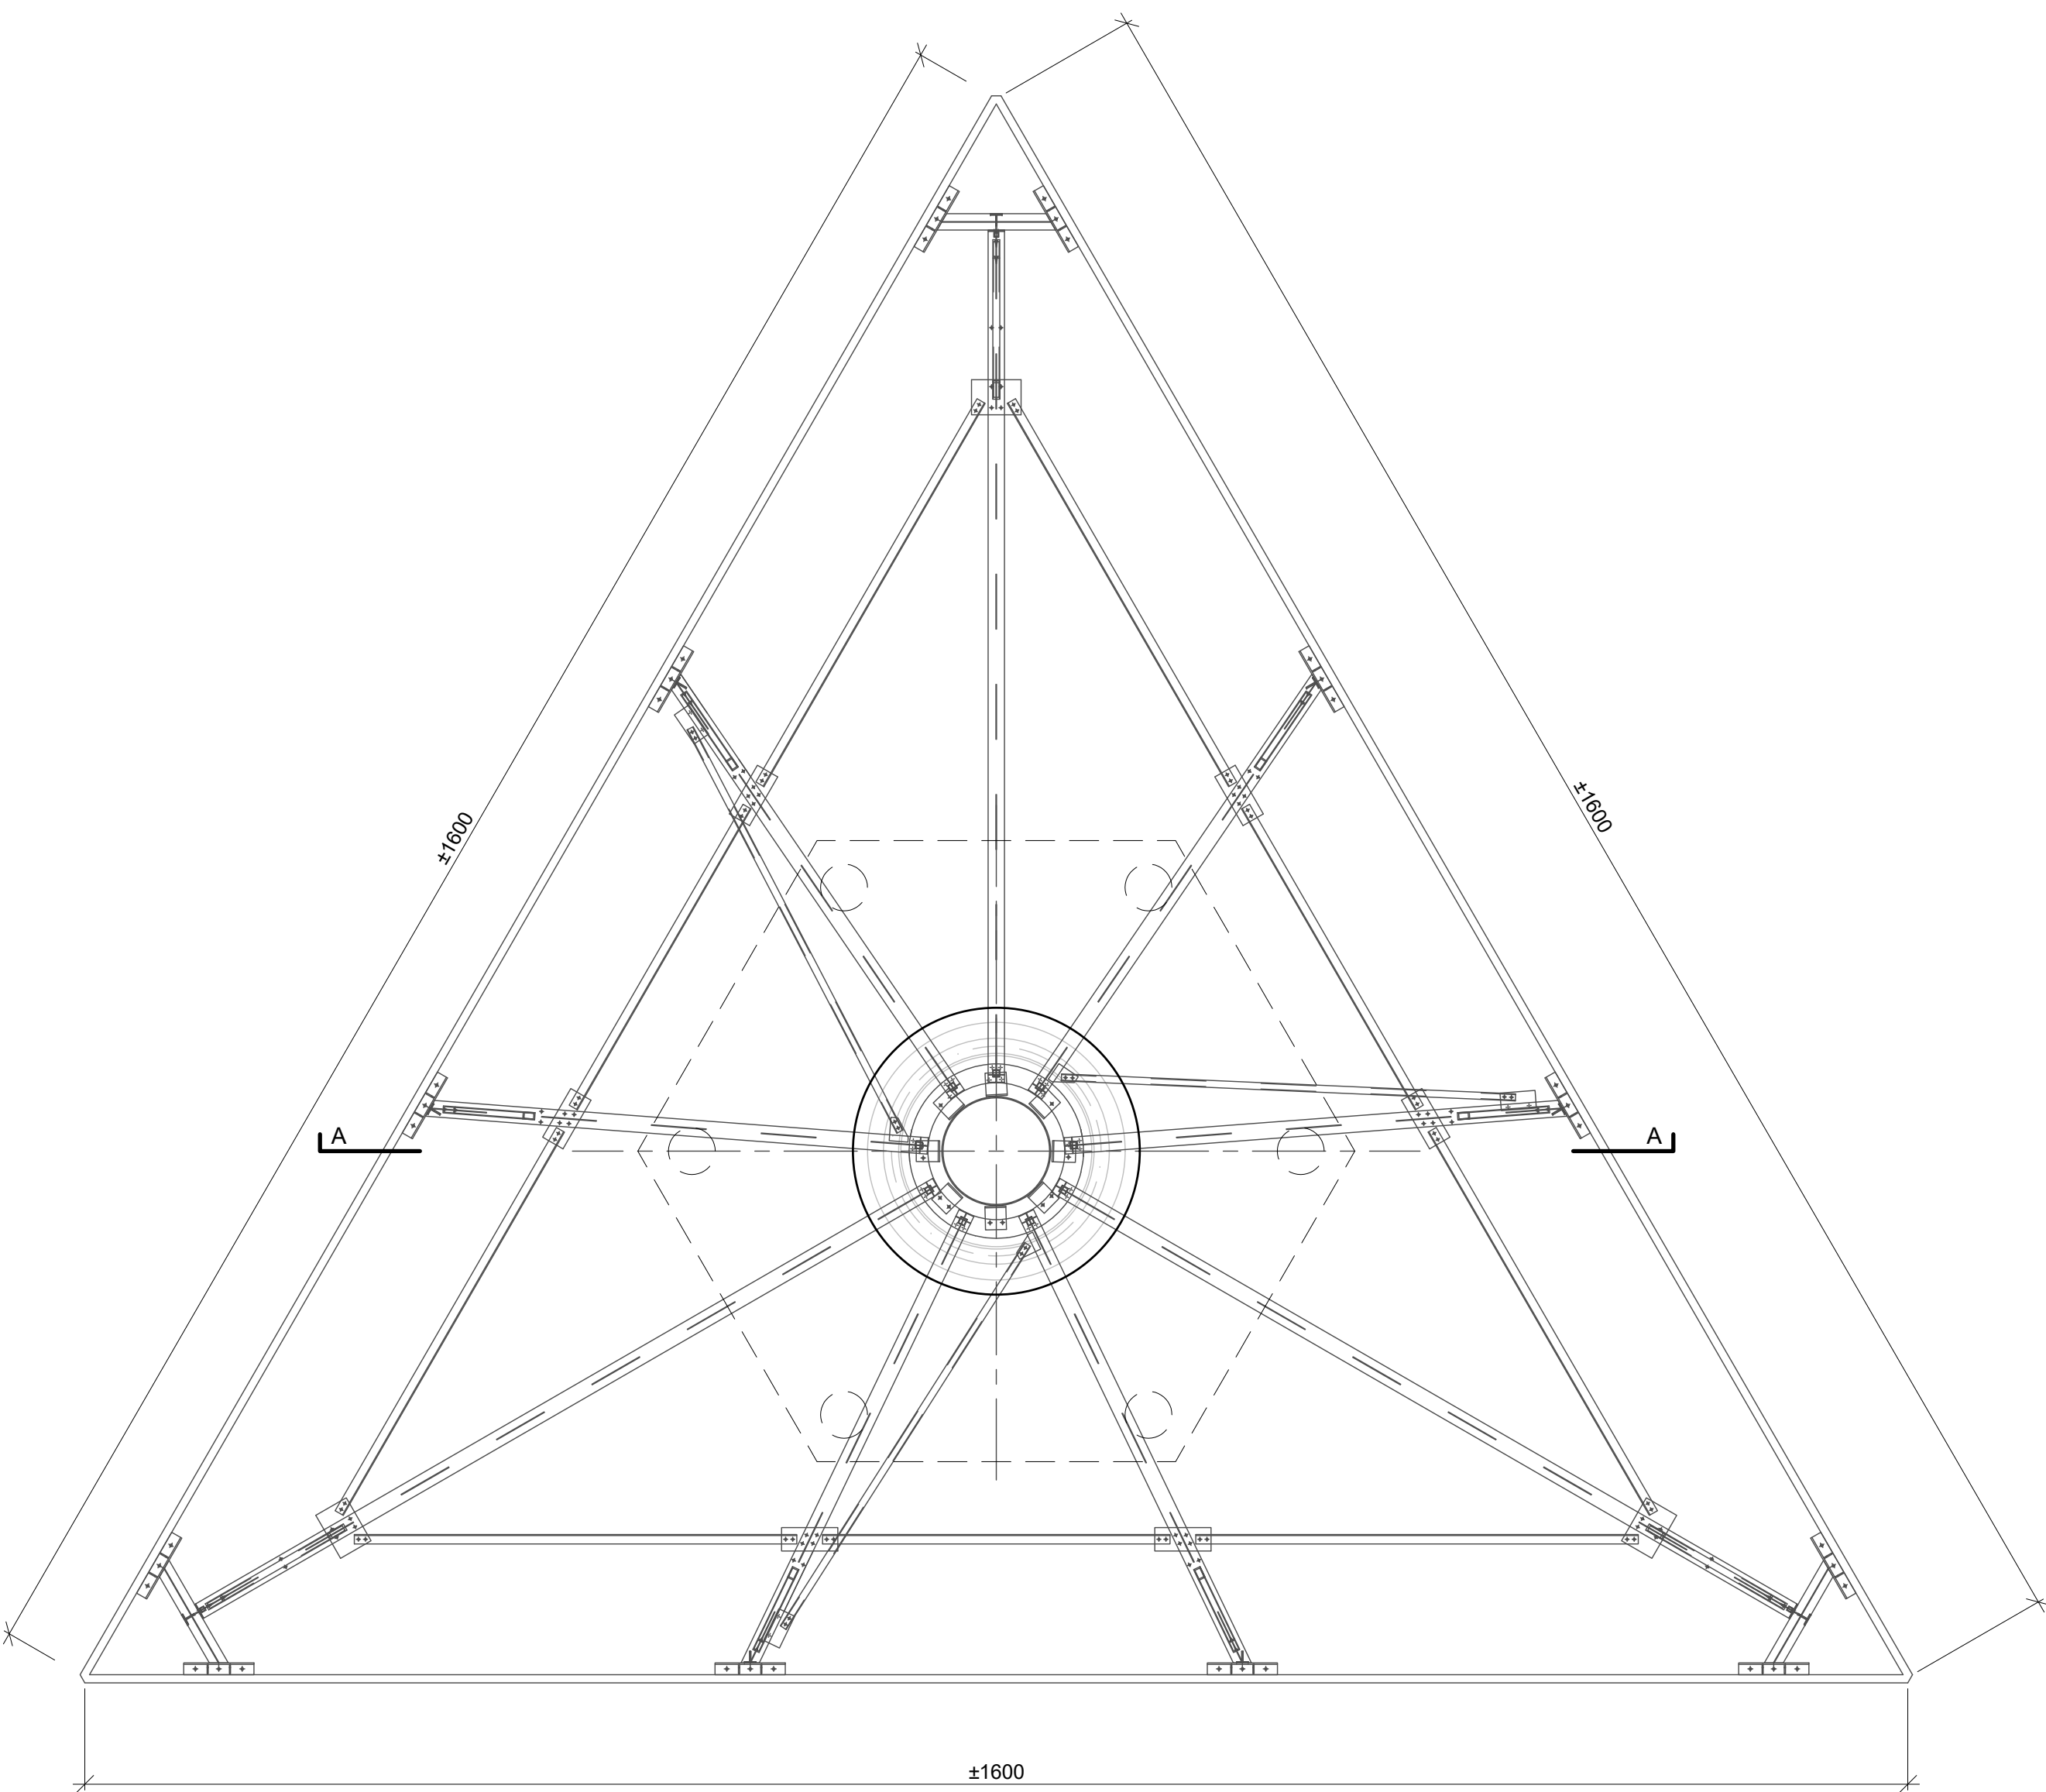

bovenaanzicht

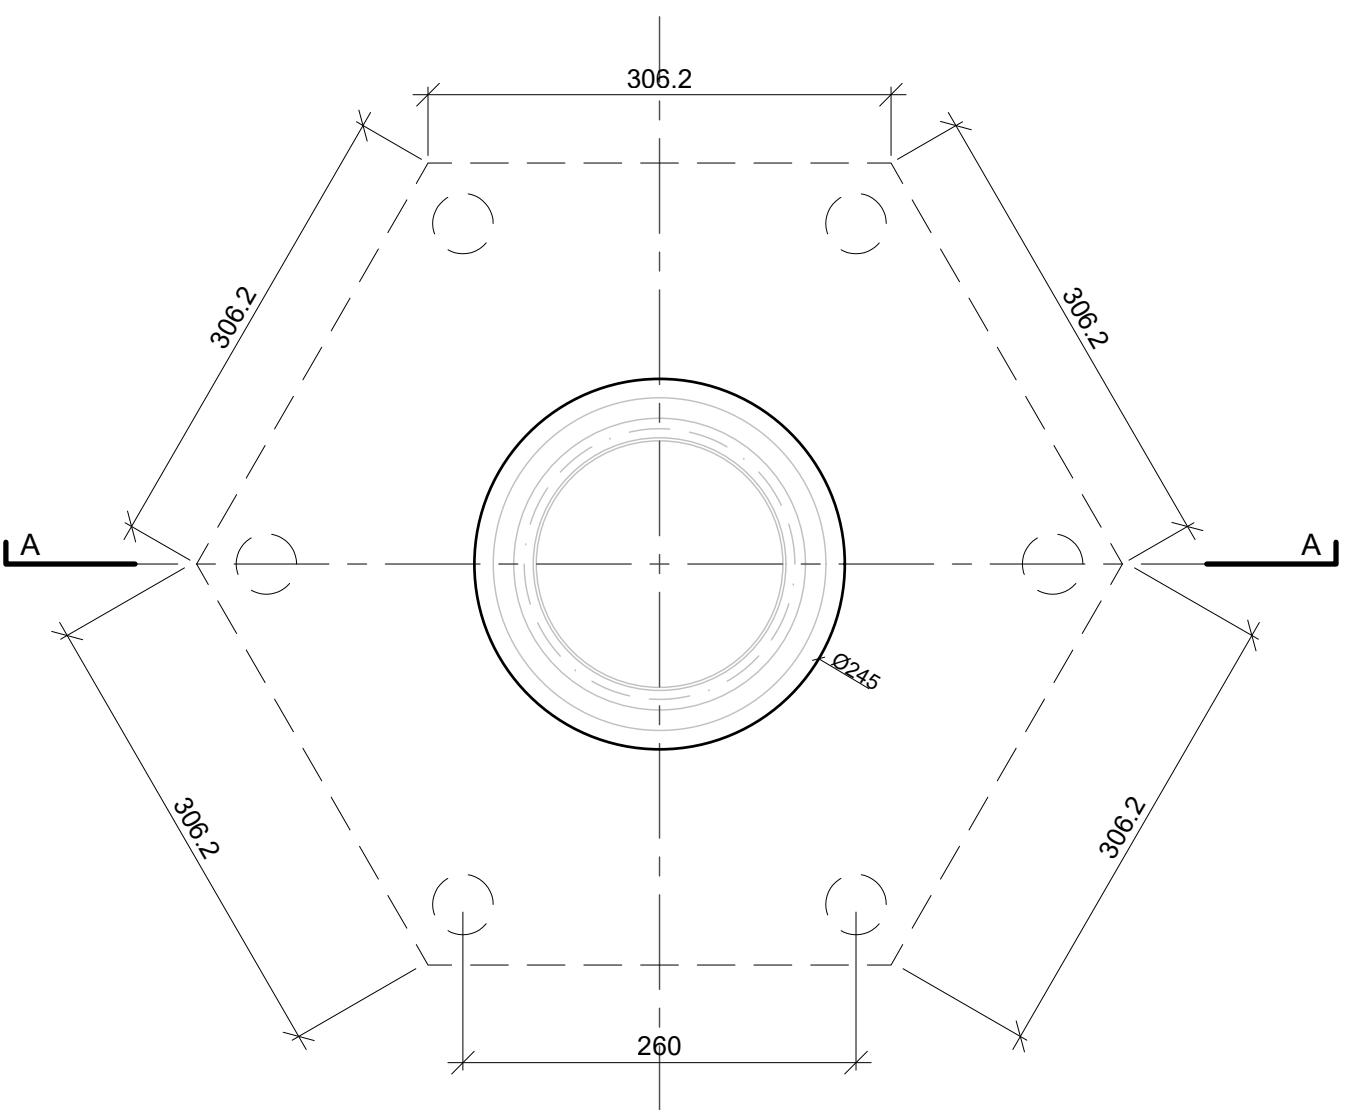

grondplan

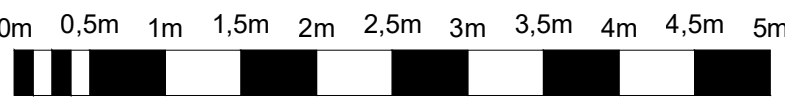

arcade

DATUM
01-01-2002
1/1000

BA_5890-MAST_C_N_1_CONSTRUCTIEPLAN1

